IMPIANTO DI GESTIONE CLIMATIZZAZIONE E VENTILAZIONE

SCHEMA VERTICALE SISTEMA DI CLIMATIZZAZIONE E VENTLAZIONE

CLUSTER 2

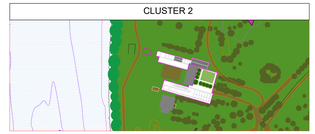

LEGENDA IMPIANTO DI CLIMATIZZAZIONE

P	Pannello di controllo modulo VRV h=150 cm
	Connessione Bus VRV
N2	Alimentazione generica 230 V
N4	Alimentazione generica quadripolare 400 V
	Sezionatore bipolare in scatola isolante installato in prossimità dell'utenza (2 poli)
	Sezionatore quadripolare in scatola isolante installato in prossimità dell'utenza (4 poli)
TM	Pannello intelligent touch manager
	Tubazione in PVC Ø 25 mm dedicata alle linee di energia installazione a vista o incassata
	Tubazione installata a vista
	Tubazione incassata
	Salita / Discesa tubazione in PVC
QEG FM09	Identificazione quadro Identificazione circuito

Finanziato dall'Unione europea NextGenerationEU

Dipartimento per lo Sport

Città di Bianco

PROGETTO

CENTRO PER L' EDUCAZIONE SPORTIVA ED AMBIENTALE MEISINO

Cluster 2 - Rigenerazione ex Galoppatoio

CLIENTI
CITTÀ DI TORITO
Direzione Manutenzioni e Servizi Tecnici
Divisione Manutenzioni
Servizio Infrastrutture per il Commercio e lo Sport
Direzione Ambiente, Energia, Infrastruttura e Mobilità
Divisione Verde e Parchi

RUP/CP
Arch.Maria Vitetta

GRUPPO DI PROGETTAZIONE:

Determina D.D. N°5382 DEL 27/09/2023

SOCIETA' MANDATARIA / Coordinatore del Gruppo di Progettazione / Progettista

1AX srl
Via F.Crisp, 69
67051 - Avezzano (AQ)
info@1ax.it

PROGETTISTA IMPIANTI

Proimpianti srl
Via Cordiali, 89
67051 - Avezzano (AQ)
progettazione@proimpianti.it

GEOLOGO

Dott. Geologo Andrea Piano
Via Provenzale 8
14100 - Asti
andrea@actiplangeologi.it

CONSULENTI

PAESAGGIO
Arch.Paesaggista Diego Colonna

AMBIENTE
Studio Biosfera - Dott. Biologo Gianni Bettini
Myricae s.r.l.- Dott. Agronomo Giordano Fossi
Dott. Agronomo Tommaso Vai

CUP
C13I22000080006

CODICE OPERA
5057

FASE PROGETTUALE

PROGETTO ESECUTIVO

ELABORATO

IMPIANTO DI GESTIONE CLIMATIZZAZIONE E VENTILAZIONE

CODICE ELABORATO		ELAB.GRAF.						DATA	SCALA
COD.LAVORO	FASE DI PROGETTAZIONE	AUTORE	AREA	LIVELLO	TIPO FILE	DISCIPLINA	N. DOCUMENTO	05/04/24	VARIE
124.2	ESECUTIVO	Proimpianti	IMP	P1	dwg	Special	59	REV	00

NOME FILE 59-1N_C_ESE_IMP_IMP-ELAB GRAF-124.dwg - Impianto elettrico - Impianto di gestione climatizzazione e ventilazione