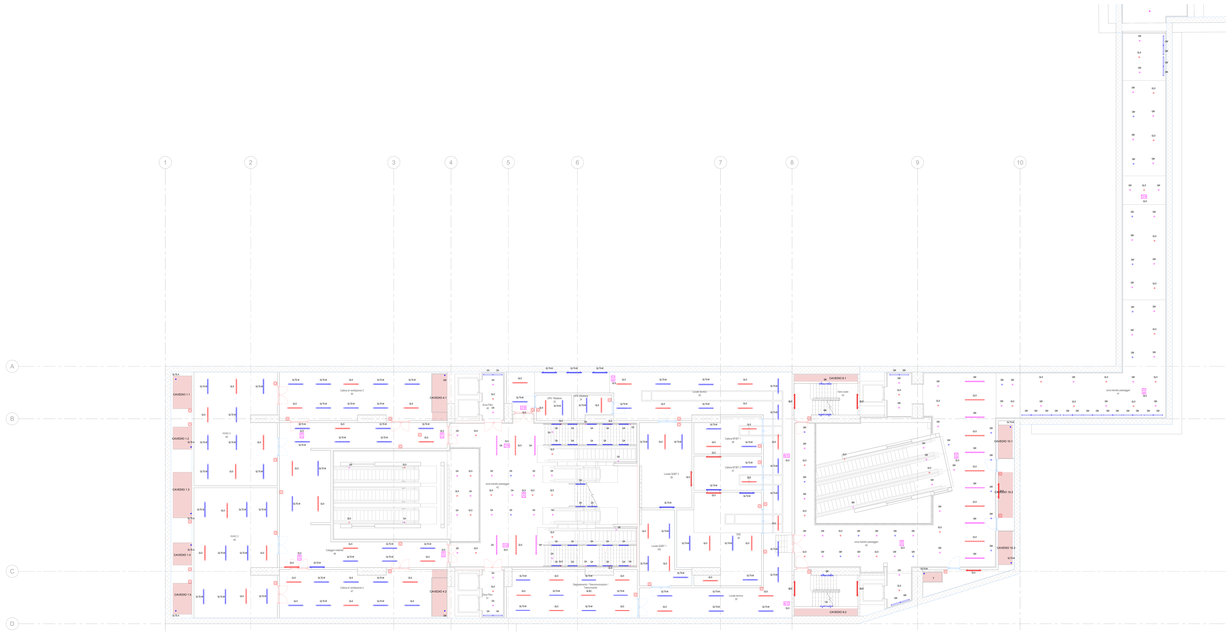

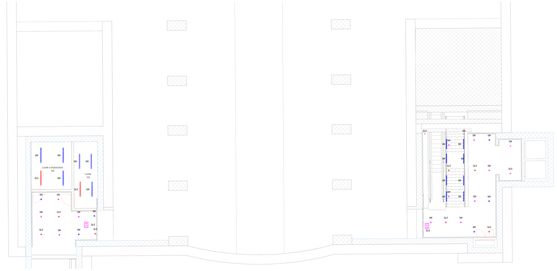

T13.4 - Legenda generale

Cl_Codice identificativo	Simbolo	Descrizione
Cl_GEN_0		Punto di comando pulsante (vd Cablaggio BMS, per punto Cablato)

T13.4 - Apparecchi di illuminazione

Cl_Codice identificativo	Simbolo	Simbolo in pianta	Descrizione	Tipo di lampada	Tensione nominale	Potenza nominale	Tipo di cablaggio	Flusso luminoso totale	Grado di IP/IK protezione
LT_FAC.IND.DEM.LPM.LED.000			Sovraplafo in acciaio per ambienti industriali, installazione a sospensione, diffusore in policarbonato, alta efficienza, grado di IP 65 per ambienti umidi.	LED	230/V	33 W	Inserto	3370 lm	IP66
LT_FAC.IND.DEM.LPM.LED.001			Sovraplafo in acciaio per ambienti industriali, installazione a sospensione con sensore di movimento, diffusore in policarbonato, alta efficienza, grado di IP 65 per ambienti umidi.	LED	230/V	33 W	Inserto	3370 lm	IP66
LT_FAC.IND.DEM.LPM.LED.002			Sovraplafo in acciaio per ambienti industriali, installazione a sospensione con sensore di presenza, diffusore in policarbonato, alta efficienza, grado di IP 65 per ambienti umidi.	LED	230/V	33 W	Inserto	3370 lm	IP66
LT_FAC.IND.DEM.LPM.LED.003			Sovraplafo in acciaio per ambienti industriali, installazione a sospensione, diffusore in policarbonato, alta efficienza, grado di IP 65 per ambienti umidi.	LED	230/V	33 W	Inserto	3370 lm	IP66
LT_FAC.IND.DEM.LPM.LED.004			Sovraplafo in acciaio per ambienti industriali, installazione a sospensione con sensore di presenza, diffusore in policarbonato, alta efficienza, grado di IP 65 per ambienti umidi.	LED	230/V	33 W	Inserto	3370 lm	IP66
LT_FAC.IND.DEM.LPM.LED.005			Sovraplafo in acciaio per ambienti industriali, installazione a sospensione, diffusore in policarbonato, alta efficienza, grado di IP 65 per ambienti umidi.	LED	230/V	33 W	Inserto	3370 lm	IP66
LT_UNIC.EMG.LPM.LED.000			Lineare da incasso per ambienti industriali, installazione a plafone, diffusore prismatico in policarbonato, alta efficienza, grado di IP 65 per ambienti umidi.	LED	230/V	52 W	Inserto	4900 lm	IP66
LT_UNIC.EMT.LPM.LED.000			Lineare da incasso per ambienti industriali, installazione a plafone, diffusore prismatico in policarbonato, alta efficienza, grado di IP 65 per ambienti umidi.	LED	230/V	52 W	Inserto	4900 lm	IP66
LT_UNIC.OFC.LPM.LED.000			Lineare da incasso per ambienti ufficio, installazione a plafone, diffusore prismatico in policarbonato opalino, alta efficienza, grado di IP 65 per ambienti umidi. Larghezza 1500 mm.	LED	230/V	72 W	Inserto	5900 lm	IP66
LT_UNIC.OFC.LPM.LED.001			Lineare da incasso per ambienti ufficio, installazione a plafone, diffusore prismatico in policarbonato opalino, alta efficienza, grado di IP 65 per ambienti umidi. Larghezza 1500 mm.	LED	230/V	72 W	Inserto	5900 lm	IP66
LT_UNIC.OFC.LPM.LED.002			Lineare da incasso per ambienti ufficio, installazione a plafone, diffusore prismatico in policarbonato opalino, alta efficienza, grado di IP 65 per ambienti umidi. Larghezza 1500 mm.	LED	230/V	72 W	Inserto	5900 lm	IP66
LT_UPP.E_001			Apparecchio a sospensione per illuminazione ambiente indiretta, con diffusore in policarbonato, grado di IP 20 per ambienti asciutti.	LED	230/V	7 W	1 x 1 mm² Cablaggio Serpentino	5 lm	IP20
LT_FUTURO.ORD.LPM.LED.000			Plafoniera per ambienti ordinari, installazione a plafone, diffusore in policarbonato prismatico, alta efficienza, grado di IP 65 per ambienti umidi.	LED	230/V	20 W	parete	4900 lm	>10 IP66
LT_FUTURO.ORD.LPM.LED.001			Plafoniera per ambienti ordinari, installazione a plafone, diffusore in policarbonato prismatico, alta efficienza, grado di IP 65 per ambienti umidi.	LED	230/V	20 W	parete	5400 lm	>10 IP66
LT_FUTURO.ORD.LPM.LED.002			Plafoniera per ambienti ordinari, installazione a plafone, diffusore in policarbonato prismatico, alta efficienza, grado di IP 65 per ambienti umidi.	LED	230/V	20 W	parete	4900 lm	>10 IP66
LT_FUTURO.ORD.LPM.LED.003			Plafoniera per ambienti ordinari, installazione a plafone, diffusore in policarbonato prismatico, alta efficienza, grado di IP 65 per ambienti umidi.	LED	230/V	20 W	parete / soffitto	4900 lm	>10 IP66
LT_FUTURO.UFF.LPM.LED.000			Plafoniera per ambienti ufficio, installazione a soffitto, diffusore in policarbonato opalino, alta efficienza, grado di IP 65 per ambienti umidi.	LED	230/V	40 W	soffitto	4900 lm	>10 IP66
LT_FUTURO.UFF.LPM.LED.001			Plafoniera per ambienti ufficio, installazione a soffitto, diffusore in policarbonato opalino, alta efficienza, grado di IP 65 per ambienti umidi.	LED	230/V	20 W	soffitto	5600 lm	>10 IP66
LT_FUTURO.UFF.LPM.LED.002			Plafoniera per ambienti ufficio, installazione a soffitto, diffusore in policarbonato opalino, alta efficienza, grado di IP 65 per ambienti umidi.	LED	230/V	40 W	soffitto	5600 lm	>10 IP66
LT_FUTURO.UFF.LPM.LED.003			Plafoniera per ambienti ufficio, installazione a soffitto, diffusore in policarbonato opalino, alta efficienza, grado di IP 65 per ambienti umidi.	LED	230/V	20 W	soffitto	4900 lm	>10 IP66
LT_PRIGIONE_PC.LPM.L			Armatura stagna per illuminazione di emergenza, grado di IP 65 per ambienti umidi.	LED	230/V	40 W	parete	4900 lm	>10 IP66
LT_PRIGIONE_PC.LPM.L			Armatura stagna per illuminazione di emergenza, grado di IP 65 per ambienti umidi.	LED	230/V	40 W	parete	4900 lm	>10 IP66

KEY PLAN

MINISTERO
DELLE INFRASTRUTTURE E DELLA MOBILITÀ SOSTENIBILI
STRUTTURA TECNICA DI MISSIONE

Mims

COMUNE DI TORINO

METROPOLITANA AUTOMATICA DI TORINO
LINEA 2 - TRATTA POLITECNICO - REBAUDENGO

PROGETTAZIONE DEFINITIVA
Lotto costruttivo 3: Bologna - Politecnico

PROGETTO DEFINITIVO
PROGETTISTA INTEGRATO
Mandante capogruppo
Mandante capogruppo

IL PROGETTISTA

INFRA.TO
INFRATRASPORTI.TO S.r.l.

Ing. G. Cova
Ordine degli Ingegneri della Provincia di Torino n. 8596

Ing. F. Scalzo
Ordine degli Ingegneri della Provincia di Torino n. 11287

IMPIANTI ADM.DI SISTEMA - STAZIONE PORTA NUOVA
IMPIANTO ELETTRICO DI ILLUMINAZIONE -
DISTRIBUZIONE APPARECCHI ILLUMINANTI PIANTA PIANO PRIMO MEZZANINO

RPI MANAGER: Geom. L.Pirazzoli

ELABORATO: MTL2T.L4.D.00.GPM7.0008

REV	SCALE	DATA
0	1 : 100	31/03/23

AGGIORNAMENTI

REV.	DESCRIZIONE	DATA	DISEGNATO	CONTROL.	APPROV.	REVISIONATO
0	EMISSIONE	31/03/23	AVI	VAL		R.C.

STAZIONE APPALTANTE

DIRETTORE DI DIVISIONE
INFRASTRUTTURE FERROVIARIE
Ing. R. Berlasso

RESPONSABILE UNICO DEL PROCEDIMENTO
Ing. A. Straziota

LOTTO 1	CARTELLA	12.2.2.1	DR	MTL2T.L4.D	00.GPM7.0008