



**A** Impianto di Luce e Forza motrice - Sezione A-A  
1 : 100

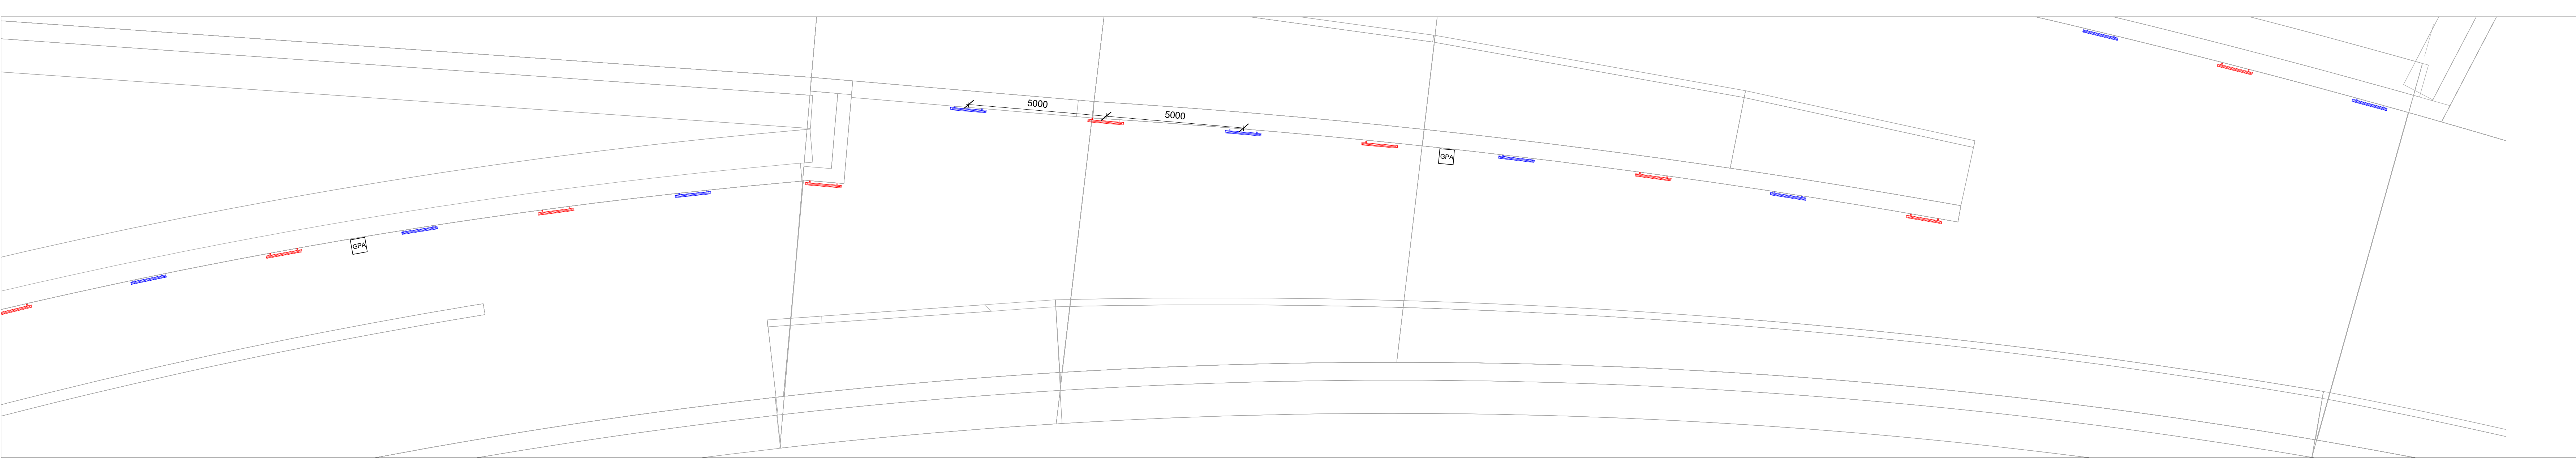

**1** Impianto di Luce e Forza motrice - Piano primo interrato (livello -1)  
1 : 100

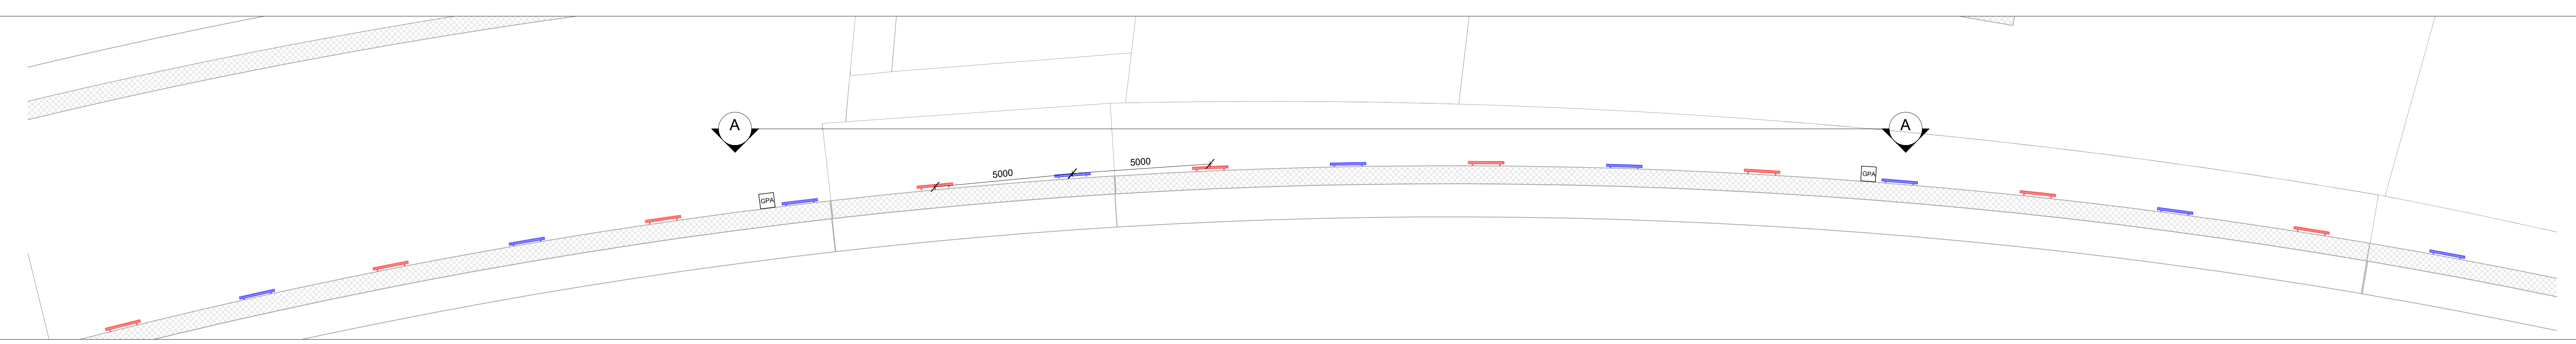

**2** Impianto di Luce e Forza motrice - Piano secondo interrato (livello -2)  
1 : 100


**3** Sezioni Attrezzate  
1 : 100

**Legenda Forza motrice**

SIMBOLO	CODICE IDENTITA'	DESCRIZIONE
GPA	IS-BP	Gruppo prese IP67 completo di spine, composto da: - base modulare: - n.1 presa IEC60309 interbloccata 3P+T, 400V, 32A, colore rosso 6h; - n.1 presa IEC60309 interbloccata 2P+T, 230V, 16A, colore blu 6h

**Abaco degli apparecchi per illuminazione**

ID_Codice Identità	Immagine tipo	Immagine prodotto	Descrizione	Tipo di Lampada	Temperatura colore	Potenza impegnata	Tipo di montaggio	Flusso luminoso totale	UGR	Grado di protezione
LF_PLFPAO-EMC_IP66-1x60W			Piafoniera per illuminazione emergenza galleria installazione a parete, IP66 potenza 1x60 watt	LED	4000 K	60 W	Parete	6800 lm	<19	IP66
LF_PLFPAO-ORD_IP66-1x60W			Piafoniera per illuminazione emergenza galleria installazione a parete, IP66 potenza 1x60 watt	LED	4000 K	60 W	Parete	6800 lm	<19	IP66

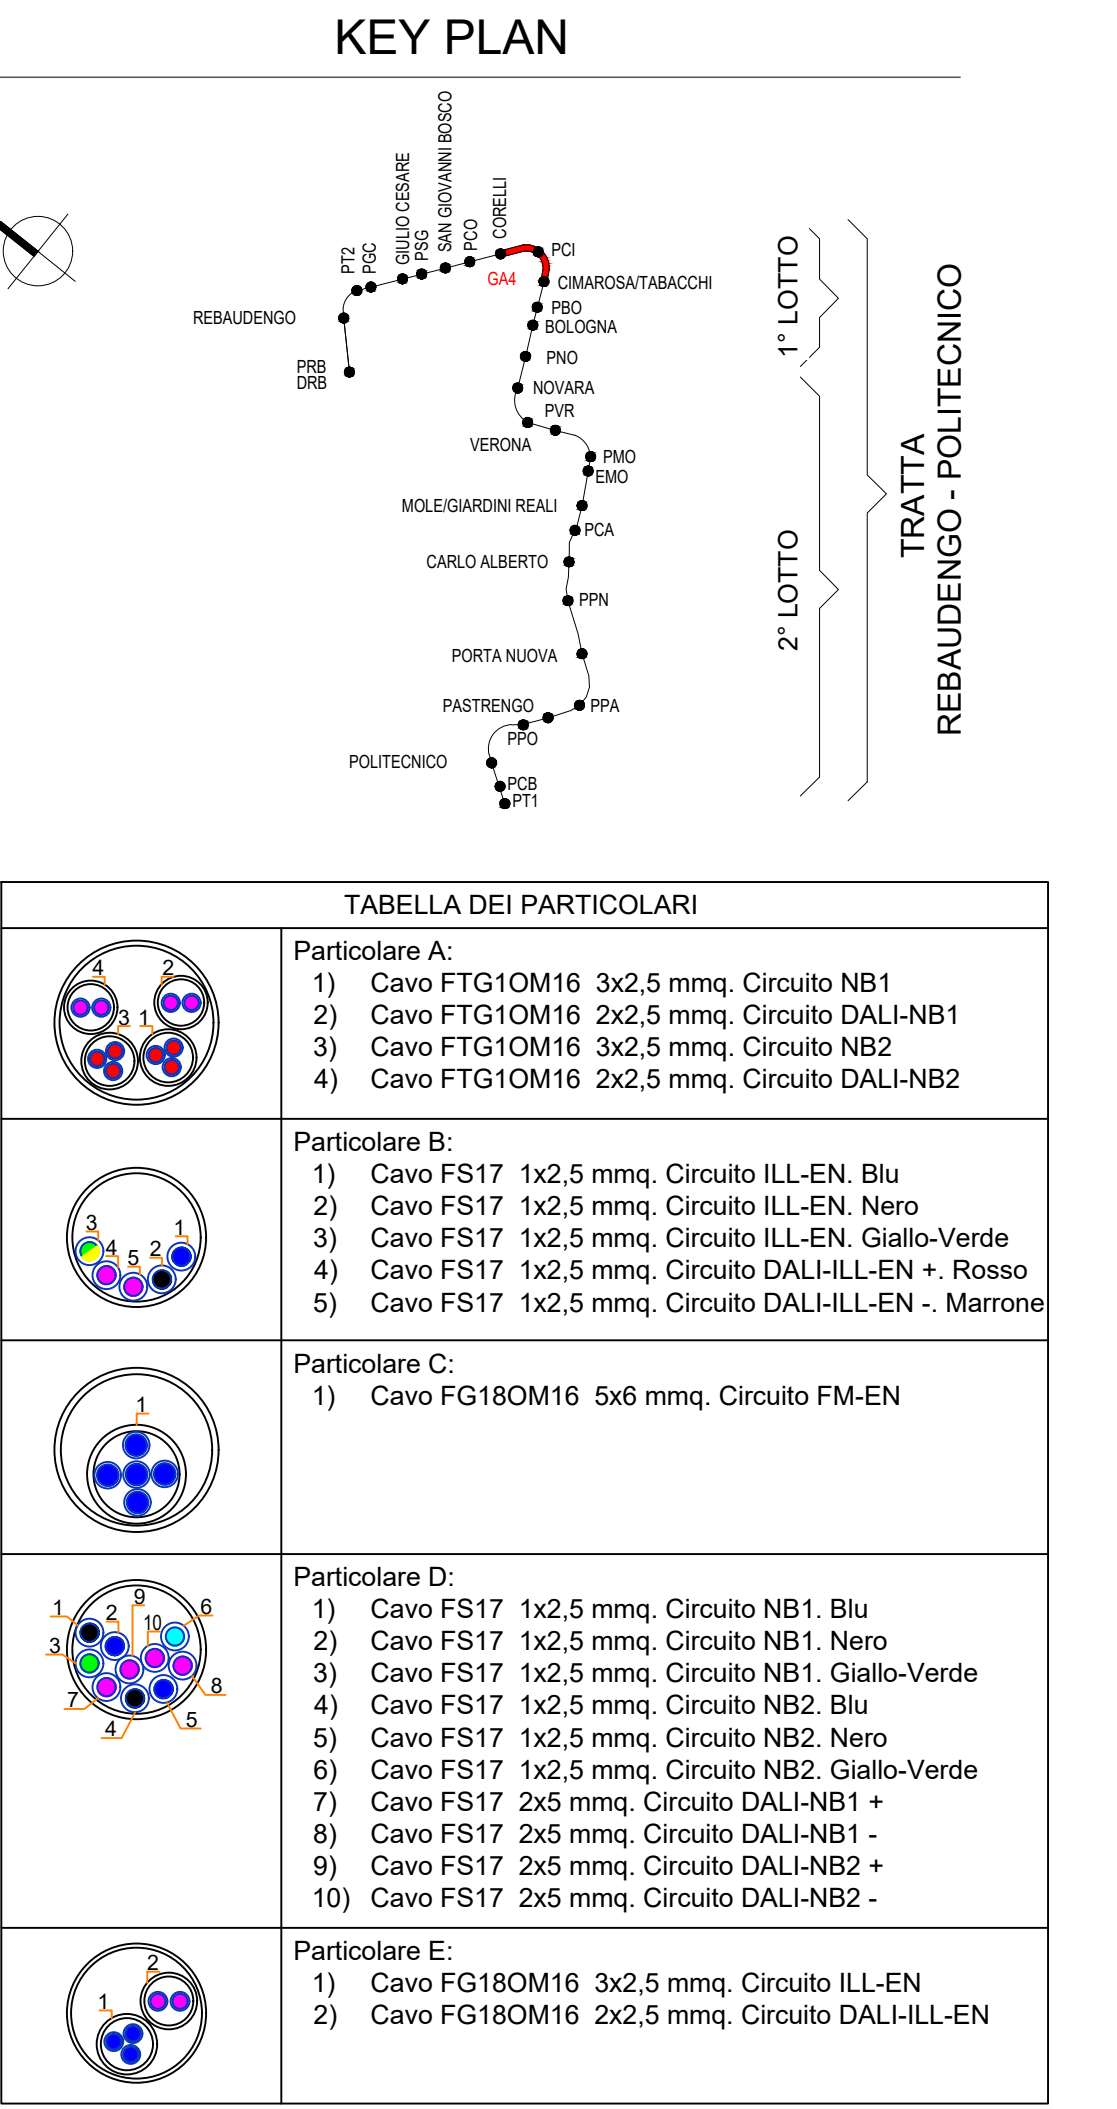

**MINISTERO DELLE INFRASTRUTTURE E DELLA MOBILITÀ SOSTENIBILE**  
**STRUTTURA TECNICA DI MISSIONE**

**COMUNE DI TORINO**

**METROPOLITANA AUTOMATICA DI TORINO**  
**LINEA 2 - TRATTA POLITECNICO - REBAUDENGO**

**PROGETTAZIONE DEFINITIVA**  
Lotto Funzionale 1: Rebaudengo - Bologna

**PROGETTO DEFINITIVO**

DIRETTORE PROGETTAZIONE Responsabile integrazione disciplinare specialistiche	ING. R. CIPIA Ordine degli Ingegneri della Provincia di Torino n. 6038	IL PROGETTISTA	ING. F. ALTAREZZE Ordine degli Ingegneri della Provincia di Torino n. 12887
----------------------------------------------------------------------------------	---------------------------------------------------------------------------	----------------	--------------------------------------------------------------------------------

**INFRA.TO** INFRASTRASPORTI.TO S.r.l.

**IMPIANTI NON DI SISTEMA - GALLERIA ARTIFICIALE**  
**IMPIANTO ELETTRICO DI ILLUMINAZIONE E FM**  
**MANUFATTO BIVIO NORD (GALLERIA ARTIFICIALE GA4)**  
**TIPOLOGICO POSIZIONAMENTO TERMINALI**

ELABORATO	REV.	EST.	SCALA	DATA
MTL2T1A1D IRIGA4T001	0	1	VARIE	05/07/2023

BBM MANAGER Geom. L. D'Accardi

**AGGIORNAMENTI**

REV.	DESCRIZIONE	DATA	REDATTO	CONTROL.	APPROV.	VISTO
0	Prima emissione	31/03/2022	IBE	AGH	FAZ	RCR
1	Emissione finale a seguito di verifica preventiva	05/07/2023	IBE	FAZ	FAZ	RCR

**LOTTO 1** CARTELLA 12.4.1 5 MTL2T1A1D IELGA4T001

**STAZIONE APPALTANTE**  
DIRETTORE DI DIVISIONE INFRASTRUTTURE E MOBILITÀ  
Ing. R. Bertasio  
RESPONSABILE LUNGO DEL PROCEDIMENTO  
Ing. G. Marengo