

LEGENDA LOCALI BANCHINE		
Numero	Destinazione d'uso	Area
44	Banchina 1	278.45 m ²
45	Locale	21.71 m ²
47	Locale	21.04 m ²
48	Banchina 2	278.55 m ²
51	Banchinetta	8.44 m ²
52	Banchinetta	8.49 m ²
53	Banchinetta	8.50 m ²
54	Banchinetta	8.47 m ²
61	Locale spogliatoio/pulizie/wc	10.57 m ²
62	Locale spogliatoio/pulizie/wc	10.57 m ²
106	Locale quadri	74.02 m ²
107	Zona Filto	15.07 m ²
108	Locale VVF	17.76 m ²
109	Locale sezionatore corto circolazione via 2	34.22 m ²
110	Locale quadri	34.22 m ²
111	Locale VVF	17.76 m ²
112	Zona Filto	15.07 m ²
113	Locale sezionatore corto circolazione via 1	89.97 m ²

LEGENDA TAMPONATURA MURI BANCHINE		
Codifica	Descrizione	Resistenza al fuoco
WA_FW03	Muratura in blocchi di calcestruzzo, sp. 200 mm REI120	REI120

LEGENDA PARETI VETRATE BANCHINE		
Codifica	Descrizione	Resistenza al fuoco
WA_CW01	Pareti vetrate fisse di banchina REI120	REI120
WA_CW08	Parete vetrata zona filto REI120	REI120

LEGENDA PARAPETTI E BALAUSTRATE BANCHINE		
Codifica	Descrizione	
RA_HR01	Parapetto in vetro stratificato di sicurezza antiscalfatura, con sostegni in acciaio inox satinato, con balaustra	



LEGENDA SCALE BANCHINE		
Codifica	Descrizione	
ST_FS06	Scala Fissa in pietra di Luserna e Diorte	

LEGENDA FINITURA MURI IDROPITTURA		
Codifica	Descrizione	
WA_FW30	Idropittura lavabile, RAL 9010	

LEGENDA PAVIMENTI BANCHINE			
Tipo	Codifica	Descrizione	Immagine
P1	FL_FF21	Granito Di Montorfano Bianco	
P2	FL_FF22	Granito Rosa Di Bavero	
P7	FL_FF06	Pavimento in gres porcellanato	

LEGENDA FINITURA MURI BANCHINE			
Tipo	Codifica	Descrizione	Immagine
R1	WA_FW52	Granito Bianco di Montorfano	
R2	WA_FW35	Granito Rosa di Bavero	
R3	WA_FW09	Rivestimento in pannelli tipo Equitone colore PG341 con sottostruttura in alluminio	
R7	WA_FW13	Rivestimento in gres porcellanato	

LEGENDA PERCORSI LOGES

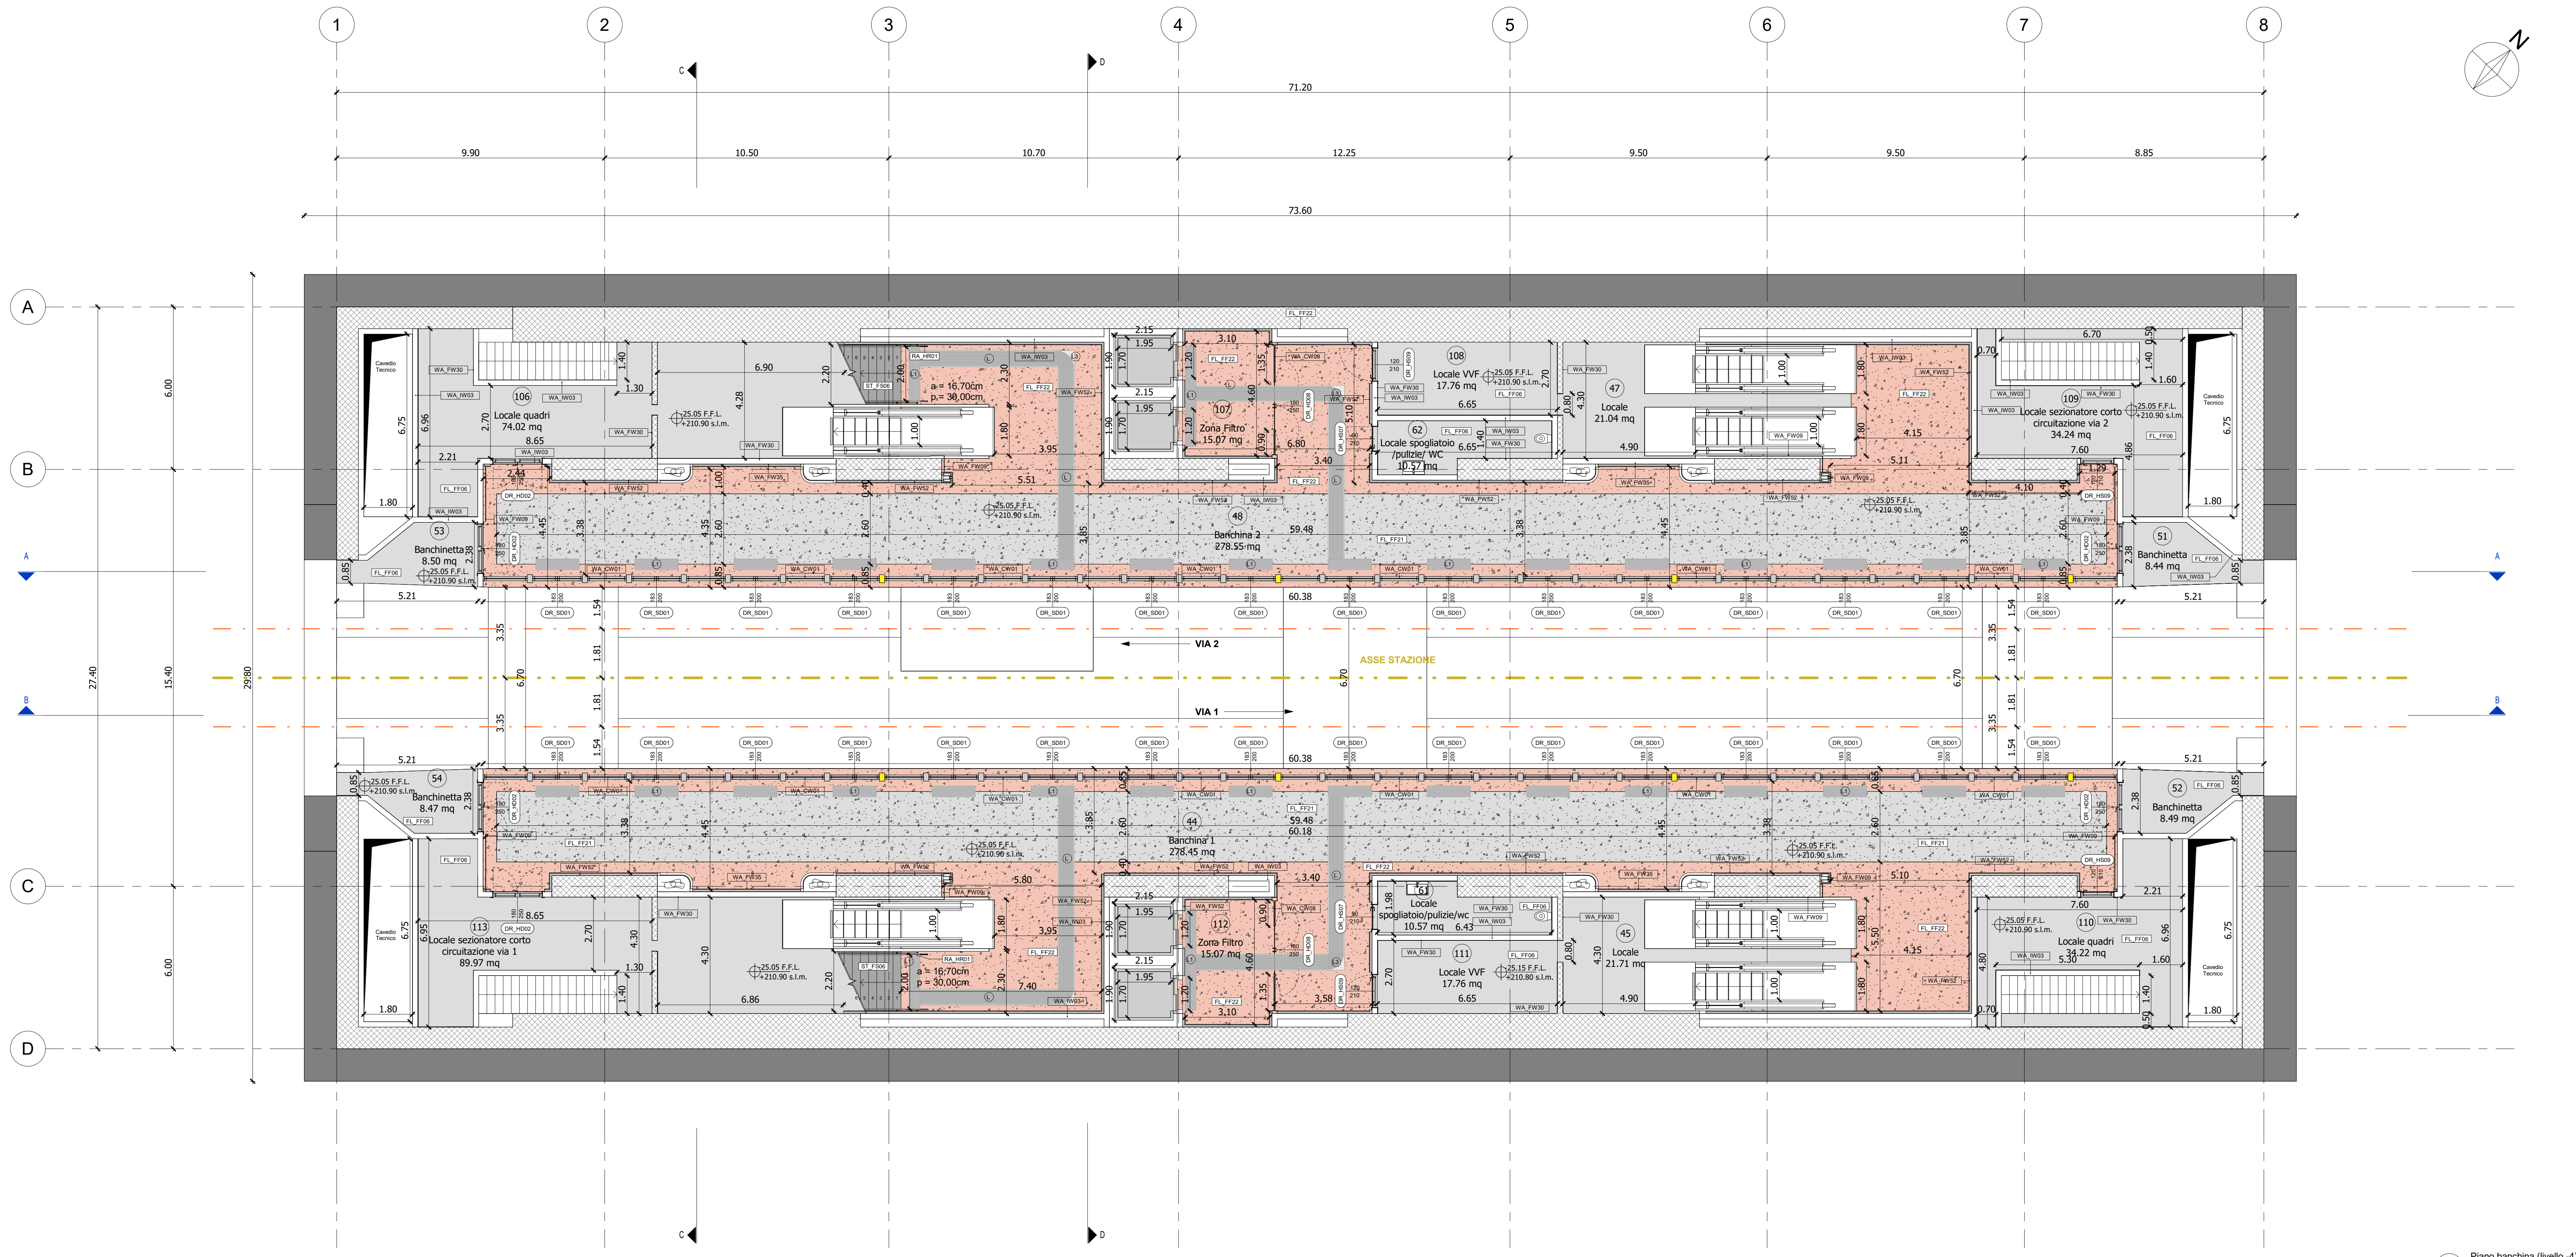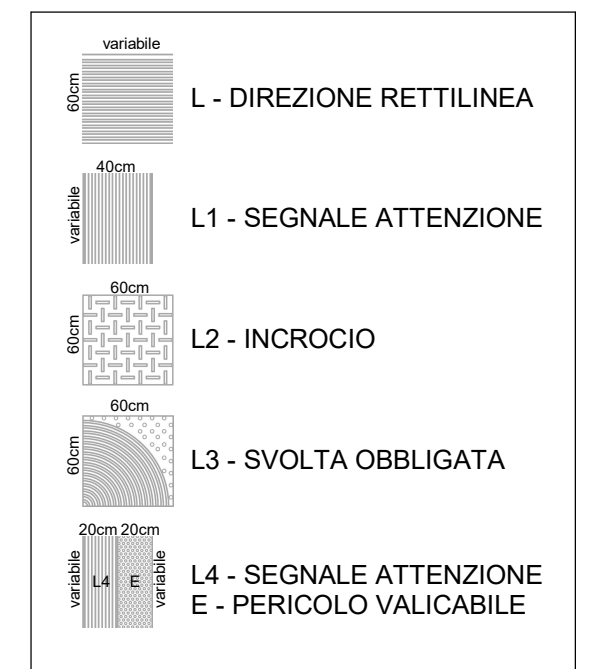

1 Piano banchina (livello -4)

MINISTERO DELLE INFRASTRUTTURE E DELLA MOBILITÀ SOSTENIBILI
STRUTTURA TECNICA DI MISSIONE

Mims
COMUNE DI TORINO

METROPOLITANA AUTOMATICA DI TORINO
LINEA 2 - TRATTA POLITECNICO - REBAUDENGO

PROGETTAZIONE DEFINITIVA
Lotto costruttivo 2: Bologna - Politecnico

PROGETTO DEFINITIVO		IL PROGETTISTA				
DIRETTORE PROGETTAZIONE <small>Responsabile progettazione</small> <small>discipline specialistiche</small>		INFRASTRUTTURE.TO S.r.l.				
OPERE ARCHITETTONICHE DI COMPLEMENTO STAZIONE CARLO ALBERTO PIANTA LIVELLO BANCHINE						
Ing. R. Criva <small>Costruttore</small> <small>via Novara 10</small> <small>00185 Roma</small>		Arch. F. Bolognesi <small>Costruttore</small> <small>via Novara 10</small> <small>00185 Roma</small>				
ELABORATO		REV. 0	SCALA 1:100			
MTL21A2D_ARCSAT005		DATA 17/10/2023	DATA			
AGGIORNAMENTI						
REV.	DESCRIZIONE	DATA	REDAITTO	CONTROL.	APPROV.	VISTO
0	Emissione	31/05/2023	LTO	DLA	FBO	RCR
1	Emissione finale a seguito di verifica preventiva	26/04/2023	LTO	DLA	FBO	RCR
2	Emissione finale a seguito di verifica preventiva	17/09/2023	LTO	DLA	FBO	RCR

STAZIONE APPALTANTE

COMITATO DI PRODUZIONE INFRASTRUTTURE E MOBILITÀ

Ing. R. Bertasio

RESPONSABILE UNICO DEL PROCESSIONE

Ing. A. Straziano