


LEGENDA PAVIMENTI BANCINE

Tipo	Codifica	Descrizione	Immagine
P1	FL_FF21	Granito Di Montorfano Bianco	
P2	FL_FF22	Granito Rosa Di Bavero	
P3	FL_FF05	Pavimento flottante su sottostruttura metallica	
P5	FL_FF10	Pietra di Luserna fiammata, sp. 20 mm	
P6	FL_FF42	Pavimento in Gres porcellanato su sistema igloo	
P7	FL_FF06	Pavimento in Gres porcellanato	

LEGENDA FINITURA MURI BANCINE

Tipo	Codifica	Descrizione	Immagine
R1	WA_FW01	Rivestimento in doghe di terracotta grigia	
R1*	WA_FW36	Rivestimento in doghe di terracotta grigia 50x120mm	
R3	WA_FW09	Rivestimento in pannelli tipo Equitone colore PG341 con sottostruttura in alluminio	
R7	WA_FW13	Rivestimento in Gres porcellanato	

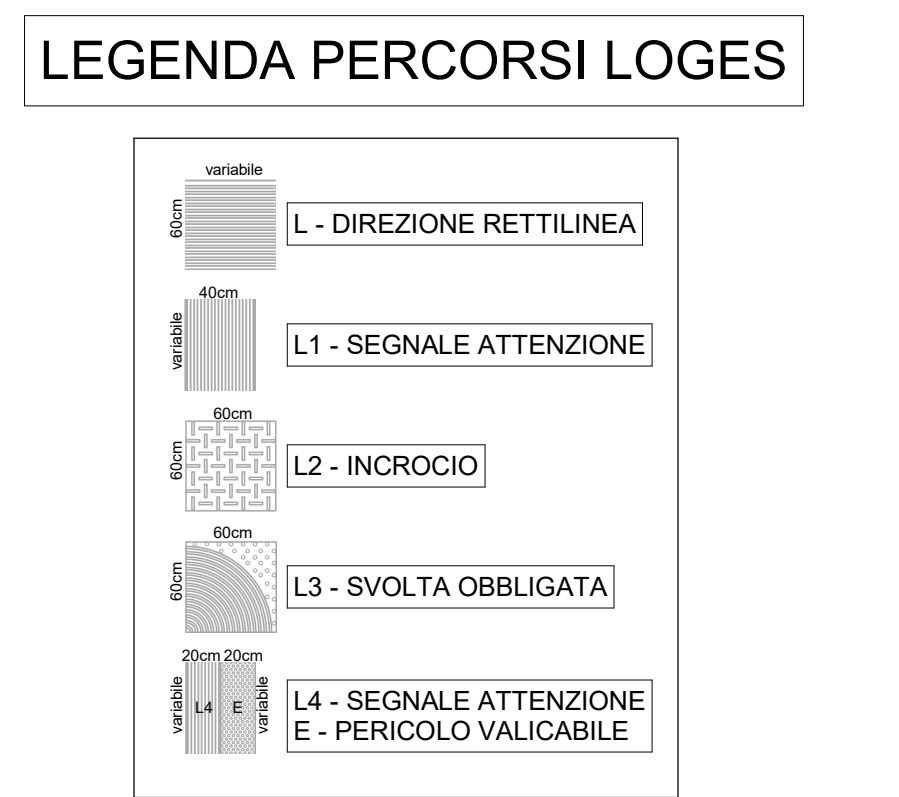

LEGENDA LOCALI BANCINE

Numero	Destinazione d'uso	Area
47	Locale QGBT 1	44.65 m²
48	Cabina 2 MT/BT	32.02 m²
49	Cabina 1 MT/BT	49.08 m²
50	Locale sezionatore corto circolazione via 1	23.88 m²
51	Calaggio materiali	80.96 m²
52	Locale pulizie	8.26 m²
53	Locale VVF	13.12 m²
54	Zona di transito	20.29 m²
59	Banchinetta	10.33 m²
63	Banchinetta	10.33 m²
58	Zona filtro	9.40 m²
56	Zona di transito	22.70 m²
57	Locale quadri porte di banchina	34.80 m²
55	Accesso sottobanchina	16.33 m²
61	Banchinetta	10.33 m²
62	Banchinetta	10.33 m²
64	Zona filtro	9.40 m²
60	Banchina	251.54 m²
65	Banchina	251.37 m²
66	Accesso sottobanchina	16.33 m²
67	Zona di transito	20.29 m²
68	Locale VVF	12.44 m²
69	Locale pulizie	8.26 m²
70	Locale	6.55 m²
71	Calaggio materiali	73.45 m²
72	Zona di transito	22.69 m²
73	Locale	34.42 m²
74	Locale sezionatore controcirculatore Via 2	35.00 m²
75	Locale a disposizione	16.16 m²
76	Segnalamento/ Telecomunicazione/ Telecomando	82.97 m²
77	UPS 2/ Batterie	8.47 m²
78	UPS 1/ Batterie	8.27 m²
79	Locale quadri	41.79 m²
64	Banchina in galleria	46.48 m²
85	Banchina in galleria	46.73 m²
86	Banchina in galleria	80.59 m²
87	Banchina in galleria	80.59 m²
97	Locale QGBT 2	44.75 m²

LEGENDA PARAPETTI E BALAUSTRATE BANCINE

Codifica	Descrizione
RA_HR01	Parapetto in vetro stratificato di sicurezza antirifondamento, con sostegni in acciaio inox satinato, con balaustra

LEGENDA TAMPONATURA MURI BANCINE

Codifica	Descrizione	Resistenza al fuoco
WA_IW03	Muratura in blocchi di calcestruzzo, sp. 200 mm REI120	REI120
WA_IW04	Muratura in blocchi di calcestruzzo, sp. 200 mm REI80	REI80
WA_IW05	Muratura in blocchi di calcestruzzo, sp. 200 mm	NA

LEGENDA FINITURA MURI IDROPITTURA

Codifica	Descrizione
WA_FW30	Idropittura lavabile, RAL 9010

LEGENDA PARETI VETRATE BANCINE

Codifica	Descrizione	Resistenza al fuoco
WA_CW01	Pareti vetrate fisse di banchina	REI120

LEGENDA SCALE BANCINE

Codifica	Descrizione
ST_FS02	Scala fissa Rotante
ST_FS04	Scala metallica sottobanchina
ST_FS06	Scala fissa in pietra di Luserna e Diorte

1 Piano banchine (livello -4)

MINISTERO DELLE INFRASTRUTTURE E DELLA MOBILITÀ SOSTENIBILI
STRUTTURA TECNICA DI MISSIONE

Mims
COMUNE DI TORINO
CITTA' DI TORINO

METROPOLITANA AUTOMATICA DI TORINO
LINEA 2 - TRATTA POLITECNICO - REBAUDENGO
PROGETTAZIONE DEFINITIVA
 Lotto costruttivo 2: Bologna - Politecnico

PROGETTO DEFINITIVO
 DIRETTORE PROGETTAZIONE: **INFRA.TO** INFRASTRUTTURE.IT S.p.A.
 RESPONSABILE PROGETTAZIONE: **INFRA.TO** INFRASTRUTTURE.IT S.p.A.

Ing. R. Criva
 Ordine degli Ingegneri della Provincia di Torino n. 60385

Arch. F. Bolignesi
 Ordine degli Architetti della Provincia di Torino n. 4594

OPERE ARCHITETTONICHE DI COMPLETAMENTO STAZIONE MOLE/GIARDINI REALI
PIANTA LIVELLO BANCINE

ELABORATO: MTL21A2D ARCSMOTO05
 REV: 0 2
 DATA: 17/10/2023

BIM MANAGER: Geom. L. D'Accardi

AGGIORNAMENTI

REV.	DESCRIZIONE	DATA	REDAZIONE	CONTROLLO	APPROV.	VISTO
0	EMISSIONE	31/05/2023	LTO	DLA	FBO	RCR
1	Emissione finale a seguito di verifica preventiva	26/02/2023	LTO	DLA	FBO	RCR
2	Emissione finale a seguito di verifica preventiva	17/10/2023	LTO	DLA	FBO	RCR

STAZIONE APPALTANTE
 COMMITTENTE DI PRODOTTORE INFRASTRUTTURE E MOBILITÀ
 Ing. R. Bertasio

RESPONSABILE UNICO DEL PROCEDIMENTO
 Ing. A. Straziero