
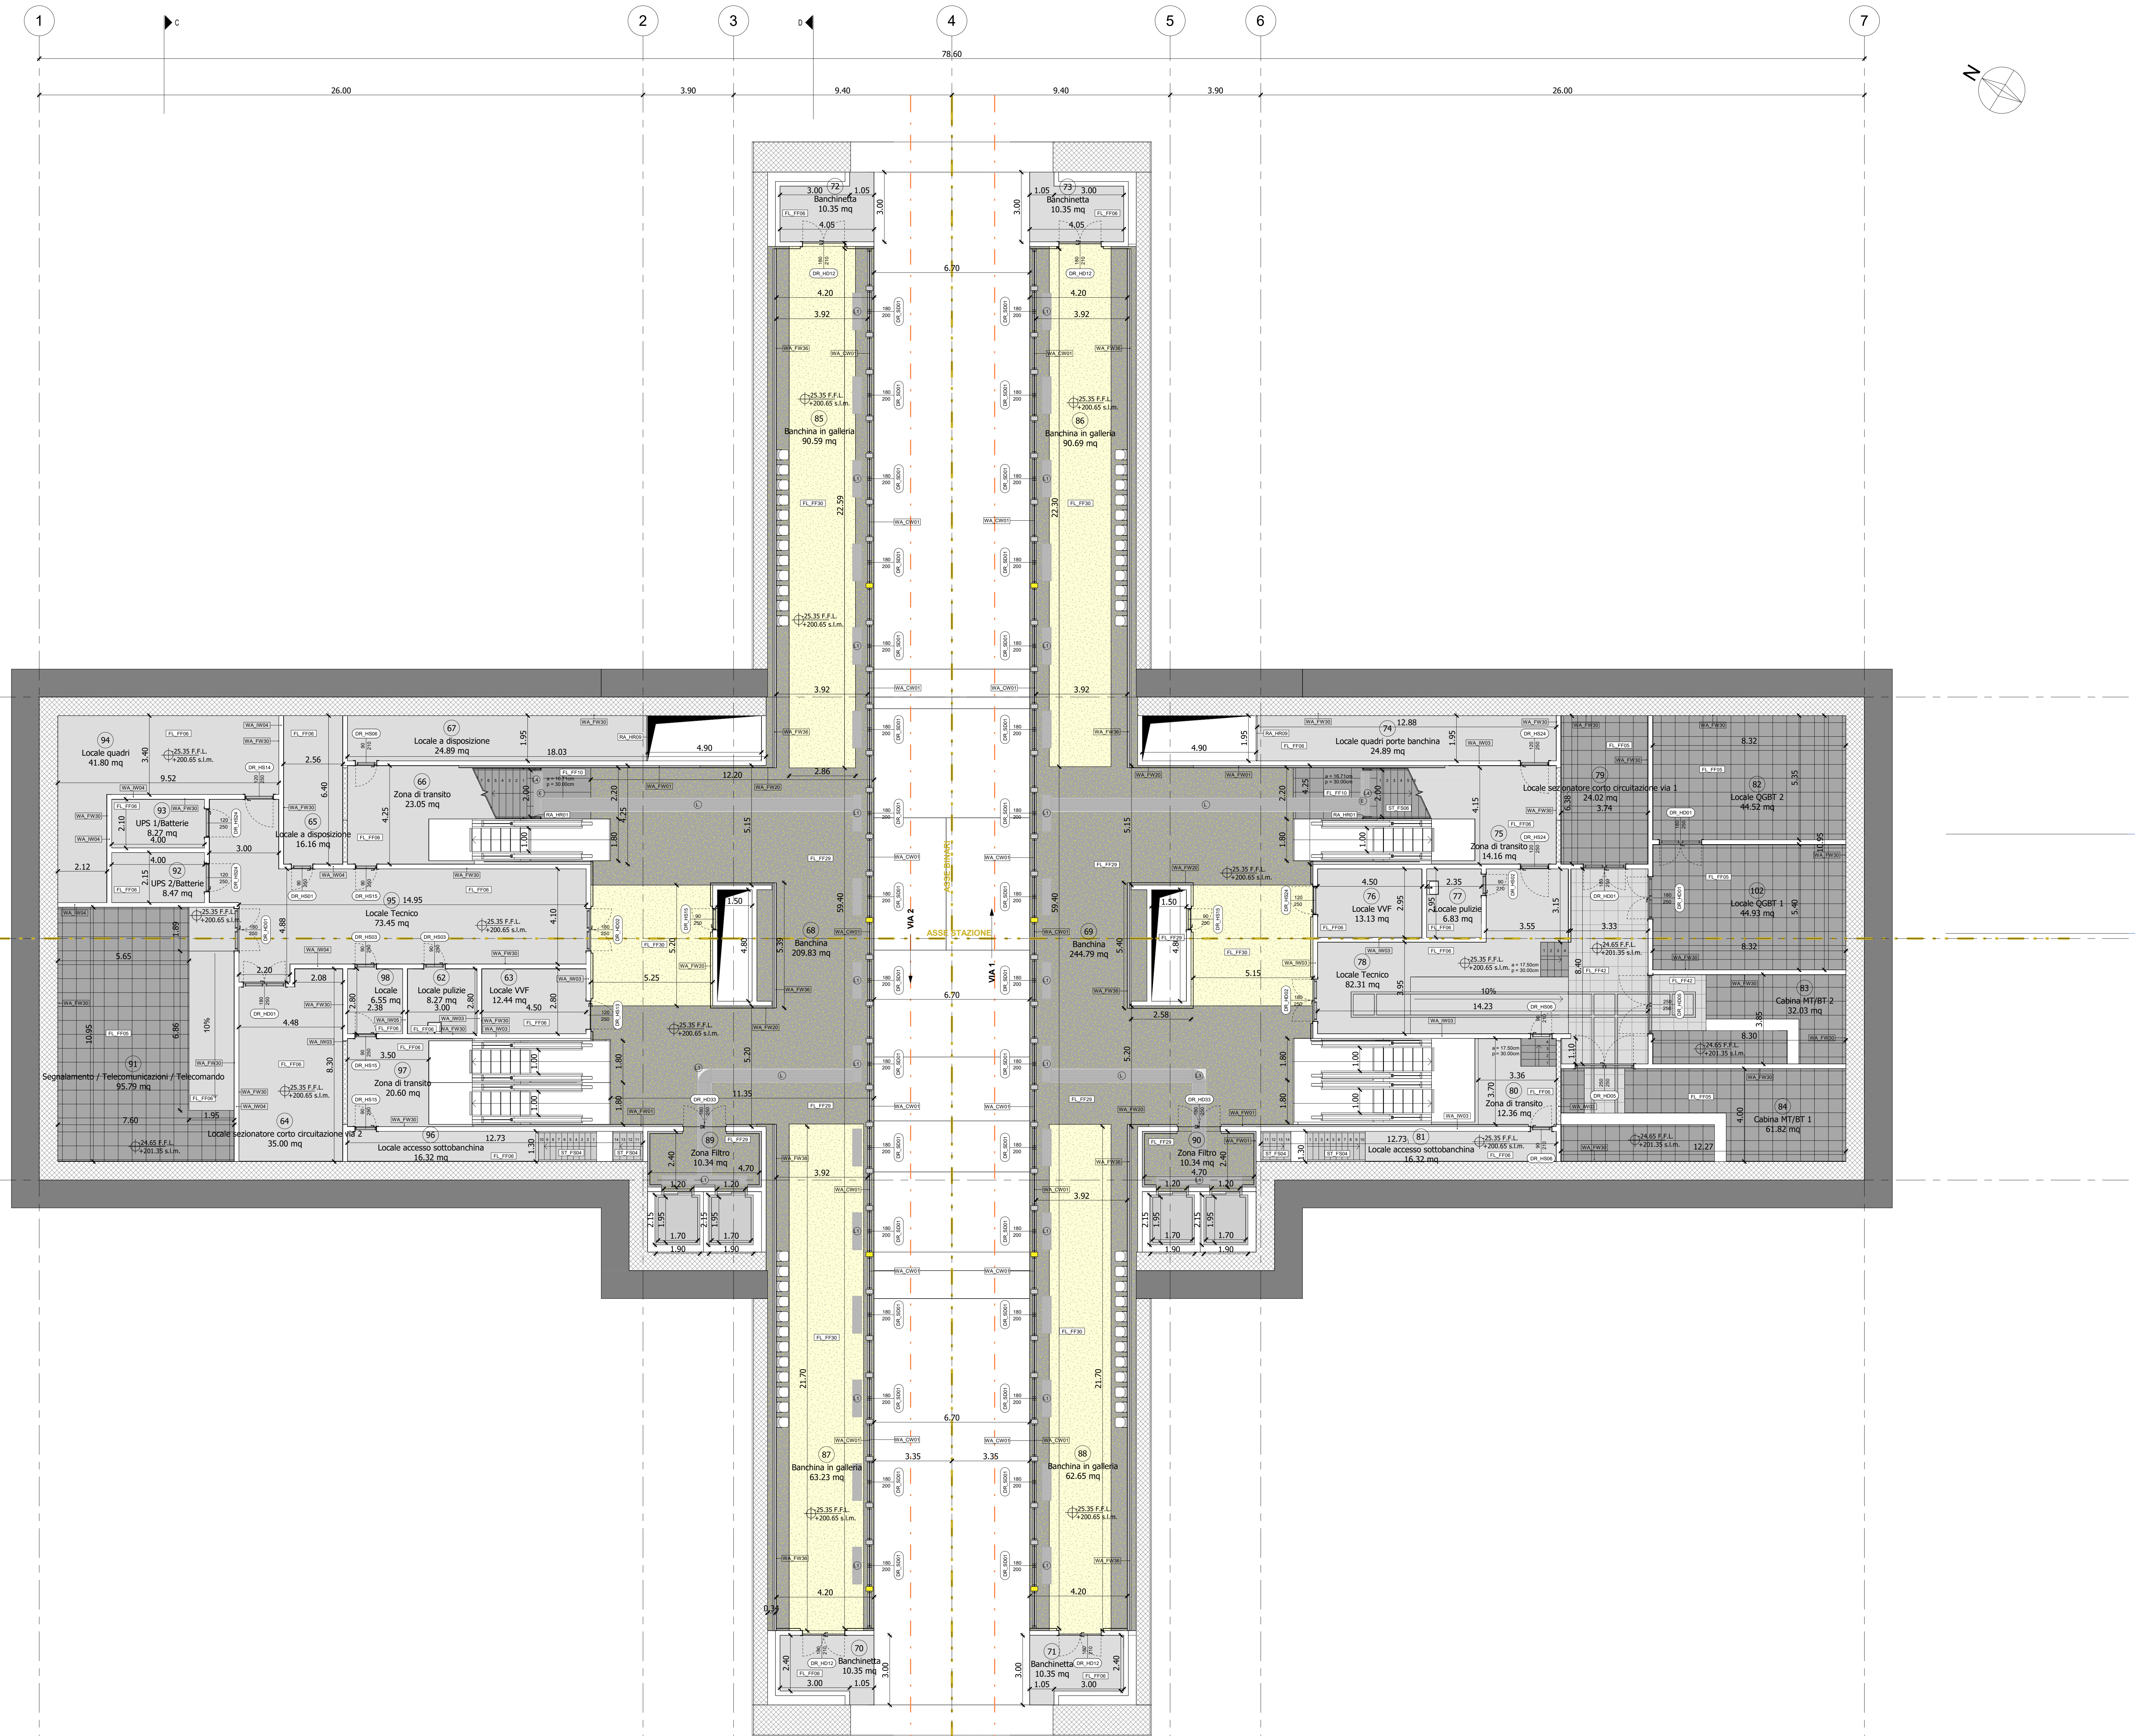


LEGENDA LOCALI BANCHINE		
Numero	Destinazione d'uso	Area
91	Segnalamento / Telecomunicazioni / Telecomando	95,79 m²
92	UPS 2/Batterie	8,47 m²
93	UPS 1/Batterie	8,27 m²
94	Locate quadri	41,80 m²
95	Locale Tecnico	73,45 m²
96	Locale accesso sottobanchina	16,32 m²
97	Zona di transito	20,60 m²
98	Locale	6,55 m²
62	Locale pulizie	8,27 m²
63	Locale VVF	12,44 m²
64	Locale sezionatore corto circolazione via 2	35,00 m²
65	Locale a disposizione	16,16 m²
66	Zona di transito	23,05 m²
67	Locale a disposizione	24,89 m²
68	Banchina	209,93 m²
69	Banchina	244,79 m²
70	Banchinetta	10,35 m²
71	Banchinetta	10,35 m²
72	Banchinetta	10,35 m²
73	Banchinetta	10,35 m²
74	Locale quadri porte banchina	24,89 m²
75	Zona di transito	14,16 m²
76	Locale VVF	13,13 m²
77	Locale pulizie	6,83 m²
78	Locale Tecnico	62,31 m²
79	Locale sezionatore corto circolazione via 1	24,02 m²
80	Zona di transito	12,36 m²
81	Locale accesso sottobanchina	16,32 m²
82	Locale QGBT 2	44,52 m²
83	Cabina MT/BT 2	32,03 m²
84	Cabina MT/BT 1	61,62 m²
85	Banchina in galleria	90,59 m²
86	Banchina in galleria	90,69 m²
87	Banchina in galleria	63,23 m²
88	Banchina in galleria	62,65 m²
89	Zona Filtro	10,34 m²
90	Zona Filtro	10,34 m²
102	Locale QGBT 1	44,93 m²

LEGENDA PAVIMENTI BANCHINE			
Tipo	Codifica	Descrizione	Immagine
P1	FL_FF30	Terrazzo alla Veneziana Giallo Nero Bianco colore 2	
P2	FL_FF29	Terrazzo alla Veneziana Giallo Nero Grigio colore 1	
P3	FL_FF05	Pavimento flottante su sottostruttura metallica	
P5	FL_FF10	Pietra di Luserna fiammata, sp. 20 mm	
P6	FL_FF42	Pavimento in gres porcellanato su sistema igloo	
P7	FL_FF06	Pavimento in gres porcellanato	

LEGENDA FINITURA MURI BANCHINE			
Tipo	Codifica	Descrizione	Immagine
R1	WA_FW01	Rivestimento in doghe di terracotta grigia	
R1*	WA_FW36	Rivestimento in doghe di terracotta grigia 50x150mm	
R3	WA_FW20	Rivestimento in pannelli tipo Equitone colore PG842 con sottostruttura in alluminio	

LEGENDA PERCORSI LOGES

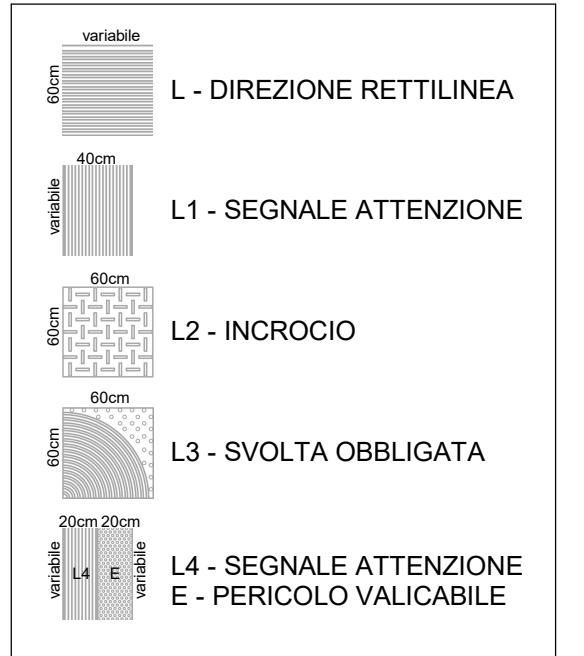

LEGENDA PARAPETTI E BALAUSTRATE BANCHINE

Codifica	Descrizione
RA_HR01	Parapetto in vetro stratificato di sicurezza antirifondamento, con sostegni in acciaio inox satinato, con balaustra
RA_HR09	Parapetto tubolari in acciaio
RA_HR12	Corrimano scale Accessi tipo 1

LEGENDA TAMPONATURA MURI BANCHINE

Codifica	Descrizione	Resistenza al fuoco
WA_IW01	Muratura in blocchi di calcestruzzo, sp. 100 mm	NA
WA_IW03	Muratura in blocchi di calcestruzzo, sp. 200 mm REI120	REI120
WA_IW04	Muratura in blocchi di calcestruzzo, sp. 200 mm REI60	REI60
WA_IW05	Muratura in blocchi di calcestruzzo, sp. 200 mm	NA

LEGENDA FINITURA MURI IDROPITTURA

Codifica	Descrizione
WA_CW01	Idropittura lavabile, RAL 9010

LEGENDA PARETI VETRATE BANCHINE

Codifica	Descrizione	Resistenza al fuoco
WA_CW01	Pareti vetrate fisse di banchina REI120	REI120

LEGENDA SCALE BANCHINE

Codifica	Descrizione
ST_FS02	Scala Fissa flottante
ST_FS04	Scala metallica sottobanchina
ST_FS06	Scala Fissa in pietra di Luserna e Dorte

MINISTERO DELLE INFRASTRUTTURE E DELLA MOBILITÀ SOSTENIBILI
STRUTTURA TECNICA DI MISSIONE



METROPOLITANA AUTOMATICA DI TORINO
LINEA 2 - TRATTA POLITECNICO - REBAUDENGO
PROGETTAZIONE DEFINITIVA
Lotto costruttivo 2: Bologna - Politecnico

PROGETTO DEFINITIVO	IL PROGETTISTA	INFRA.TO	INFRA TRASPORTI.TO S.r.l.
---------------------	----------------	----------	---------------------------

OPERE ARCHITETTONICHE DI COMPLEMENTO
STAZIONE NOVARA
PIANTA LIVELLO BANCHINE

ELABORATO	REV.	SCALA	DATA
0	0	2	1:100
17/10/2023			

ELABORATO	REV.	SCALA	DATA
0	0	2	1:100
17/10/2023			

REV.	DESCRIZIONE	DATA	REDAZIONE	CONTROLLO	APPROV.	VISTO
0	EMISSIONE	31/05/2023	LTO	DLA	FBO	RCR
1	Emissione finale a seguito di verifica preventiva	26/04/2023	LTO	DLA	FBO	RCR
2	Emissione finale a seguito di verifica preventiva	17/09/2023	LTO	DLA	FBO	RCR

LOTTO 2	CARTELLA	11.1.7	S	MTL21A2D	ARCSN07005
STAZIONE APPALTANTE					
COMITATO DI PROIEZIONE INFRASTRUTTURE E MOBILITÀ					
Ing. R. Bertasio					
RESPONSABILE UNICO DEL PROCEDIMENTO					
Ing. A. Straziero					

1 Piano banchine (livello -4)