

LEGENDA SIMBOLI	
Simbolo	Descrizione
	PROIETTORE DI SUONO MONDIRIZIONALE: 5W
	PROIETTORE DI SUONO MONDIRIZIONALE: 10W
	PROIETTORE DI SUONO BIDIREZIONALE: 5W
	PROIETTORE DI SUONO BIDIREZIONALE: 10W
	DIFFUSORE DI SUONO A TROMBA: 15W
	DIFFUSORE DI SUONO A TROMBA, DA ESTERNO: 15W
	CONSOLE MICROFONICA DA TAVOLO
	CONSOLE MICROFONICA DA PARETE IN VERSIONE FIREMAN, CON MICROFONO PUSH-TO-TALK
	RACK EVAC
	CANALIZZAZIONE A FILO IN ACCIAIO ZINCATO SENDZIMIR (IMPIANTO RIVELAZIONE FUMI INCENDIO ED EVAC). DIMENSIONI PRESENTI IN Pianta.
	CANALIZZAZIONE ASSOLATA IN ACCIAIO ZINCATO A CALDO, SENZA COPERCHIO (IMPIANTO RIVELAZIONE FUMI INCENDIO ED EVAC). DIMENSIONI PRESENTI IN Pianta.


MANTENIMENTO FUNZIONALE		
TIPO	QUANTITÀ	NOTE
MANUTENIMENTO	1	SENZA CARATTERISTICHE DI MANTENIMENTO
MANUTENIMENTO	1	MANUTENIMENTO ES9 - DIN 4102

ESEMPLI DI SEZIONE


- CANALE CON COPERCHIO
- CANALE SENZA COPERCHIO
- TUBO PROTETTIVO

LEGENDA DELLE SIGLE TIPOLOGIE CANALIZZAZIONI

- TR_CAV_PEN_ZNCO: CANALE METALLICO NON FORATO ZINCATO A CALDO CON COPERCHIO
- TR_CAV_PEN_ZNCO: CANALE METALLICO FORATO ZINCATO A CALDO SENZA COPERCHIO
- TR_CAV_PEN_ZNCO: CANALE IN ACCIAIO ZINCATO SENDZIMIR
- TR_CAV_PEN_ZNCO: TUBO PROTETTIVO FLESSIBILE IN PFDH PER PISA INTERATA
- TR_CAV_PEN_ZNCO: CONDOTTO BARRE IN RAME

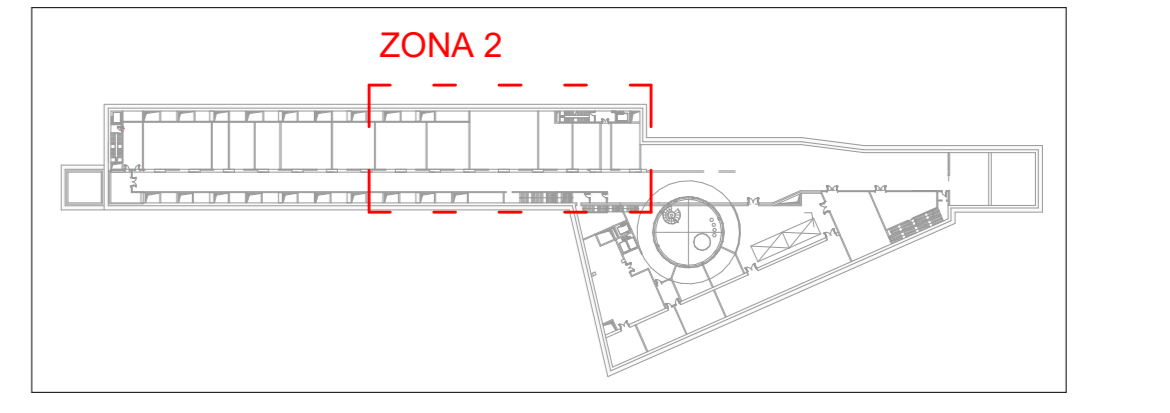

Keyplan - Zona 2
1:2000

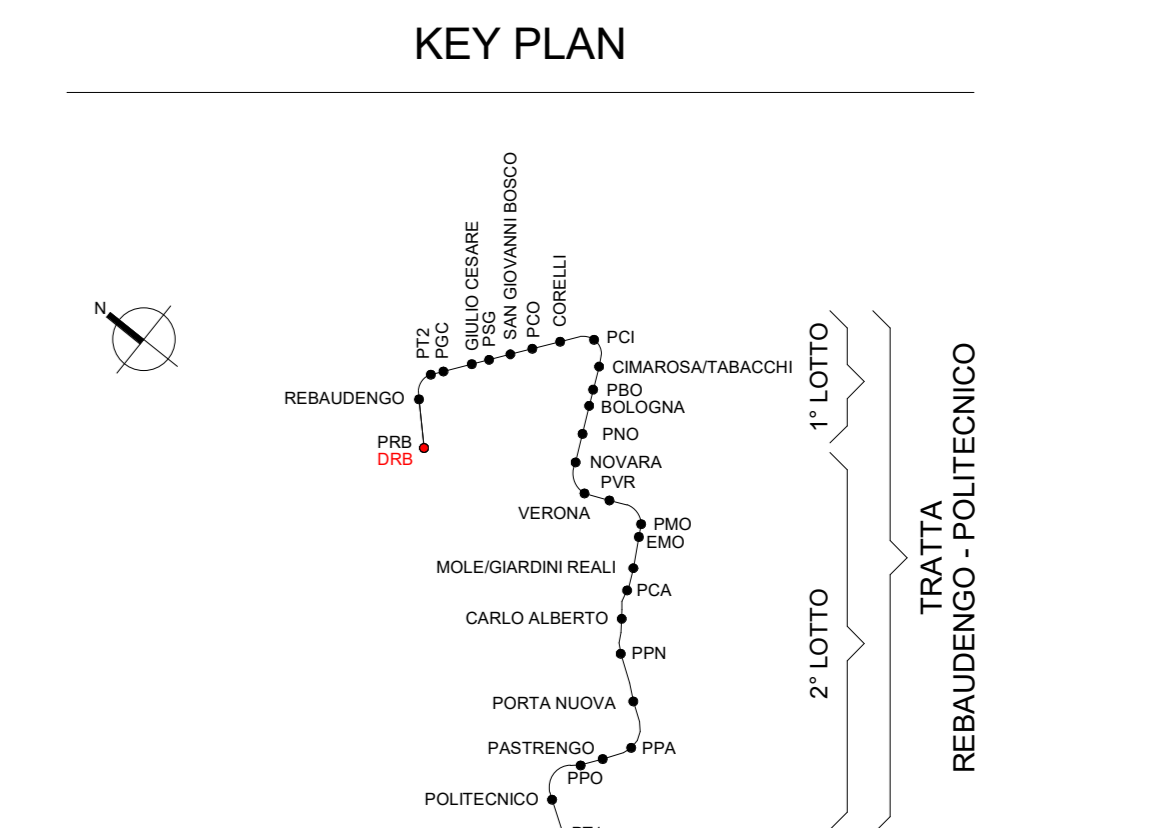

1 Diffusione sonora EVAC_L-1 - Zona 2
1:100

MINISTERO DELLE INFRASTRUTTURE E DELLA MOBILITÀ SOSTENIBILI
STRUTTURA TECNICA DI MISSIONE

Mims
COMUNE DI TORINO

METROPOLITANA AUTOMATICA DI TORINO
LINEA 2 - TRATTA POLITECNICO - REBAUDENGO
PROGETTAZIONE DEFINITIVA
Lotto Costruttivo 1: Rebaudengo - Bologna

PROGETTO DEFINITIVO	IL PROGETTISTA	INFRA.TO INFRASTRUTTURE PER IL MOVIMENTO	INFRATRASPORTI.TO S.r.l.
DIRETTORE PROGETTAZIONE Ingegneria, ingegneria, direzione specialistica			
Ing. R. Crovi Codice degli Impiegati della Provincia di Torino n. 60385	Ing. F. Azzarone Codice degli Impiegati della Provincia di Torino n. 122871		
DEPOSITO OFFICINA REBAUDENGO - IMPIANTI NON DI SISTEMA		IMPIANTI SPECIALI - EVAC	
PLANIMETRIA LIVELLO -1 - ZONA 2			
ELABORATO	REV. INT. EST.	SCALA	DATA
MTL2T1A1D ISPRB028.2	0 2	1:100	21/02/23
AGGIORNAMENTI			
REV.	DESCRIZIONE	DATA	REDAITTO / CONTROL. / APPROV. / VISTO
0	EMISSIONE	21/02/23	GB / AG / FAZ / RO
1	EMISSIONE FINALE A SGUOLTO DI VERIFICA PREVENTIVA	28/12/22	GB / AG / FAZ / RO
2	EMISSIONE FINALE A SGUOLTO DI VERIFICA PREVENTIVA	21/02/23	GB / FAZ / RO

STAZIONE APPALTANTE

DIRETTORE DI DIVISIONE INFRASTRUTTURE E MOBILITÀ
Ing. R. Bertasio

RESPONSABILE UNICO DEL PROCEDIMENTO
Ing. A. Strozzerio