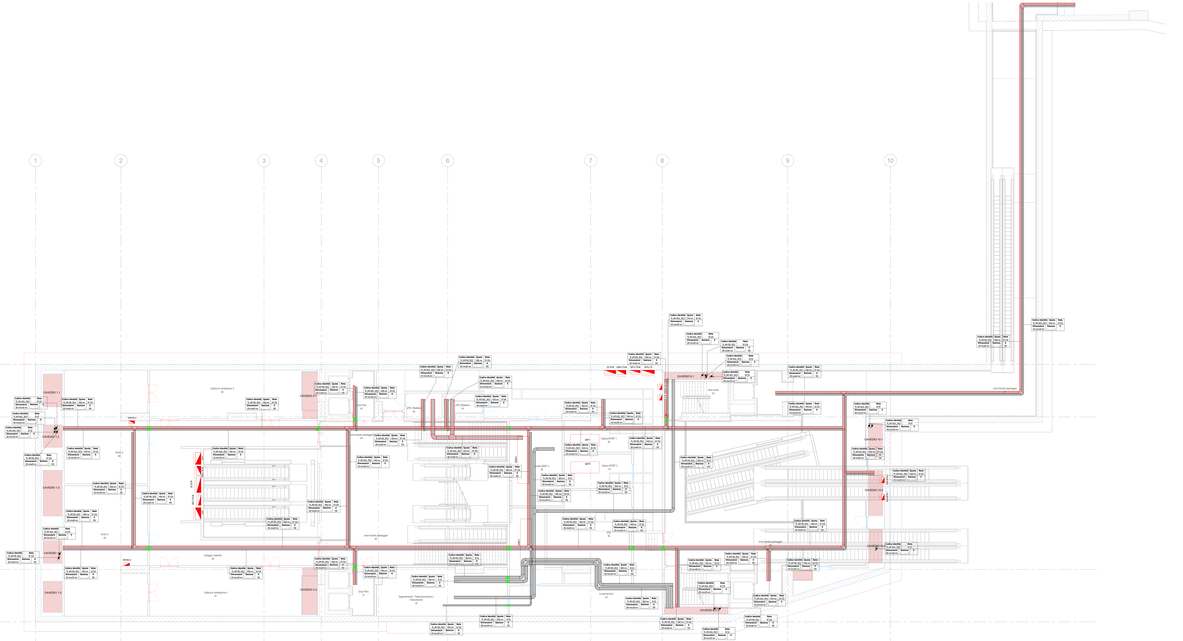
1
2
3
4
5
6
7
8
9
10
A
B
C
D
CANALINE VERSO STAZIONE PORTA NUOVA LINEA METRO 1
CAVEDIO 1.1
CAVEDIO 1.2
CAVEDIO 1.3
CAVEDIO 1.4
CAVEDIO 2.1
CAVEDIO 2.2
CAVEDIO 2.3
CAVEDIO 2.4
CAVEDIO 3.1
CAVEDIO 3.2
CAVEDIO 3.3
CAVEDIO 3.4
CAVEDIO 4.1
CAVEDIO 4.2
CAVEDIO 4.3
CAVEDIO 4.4
Cablaggio capillare
Cablaggio capillare
Cablaggio capillare