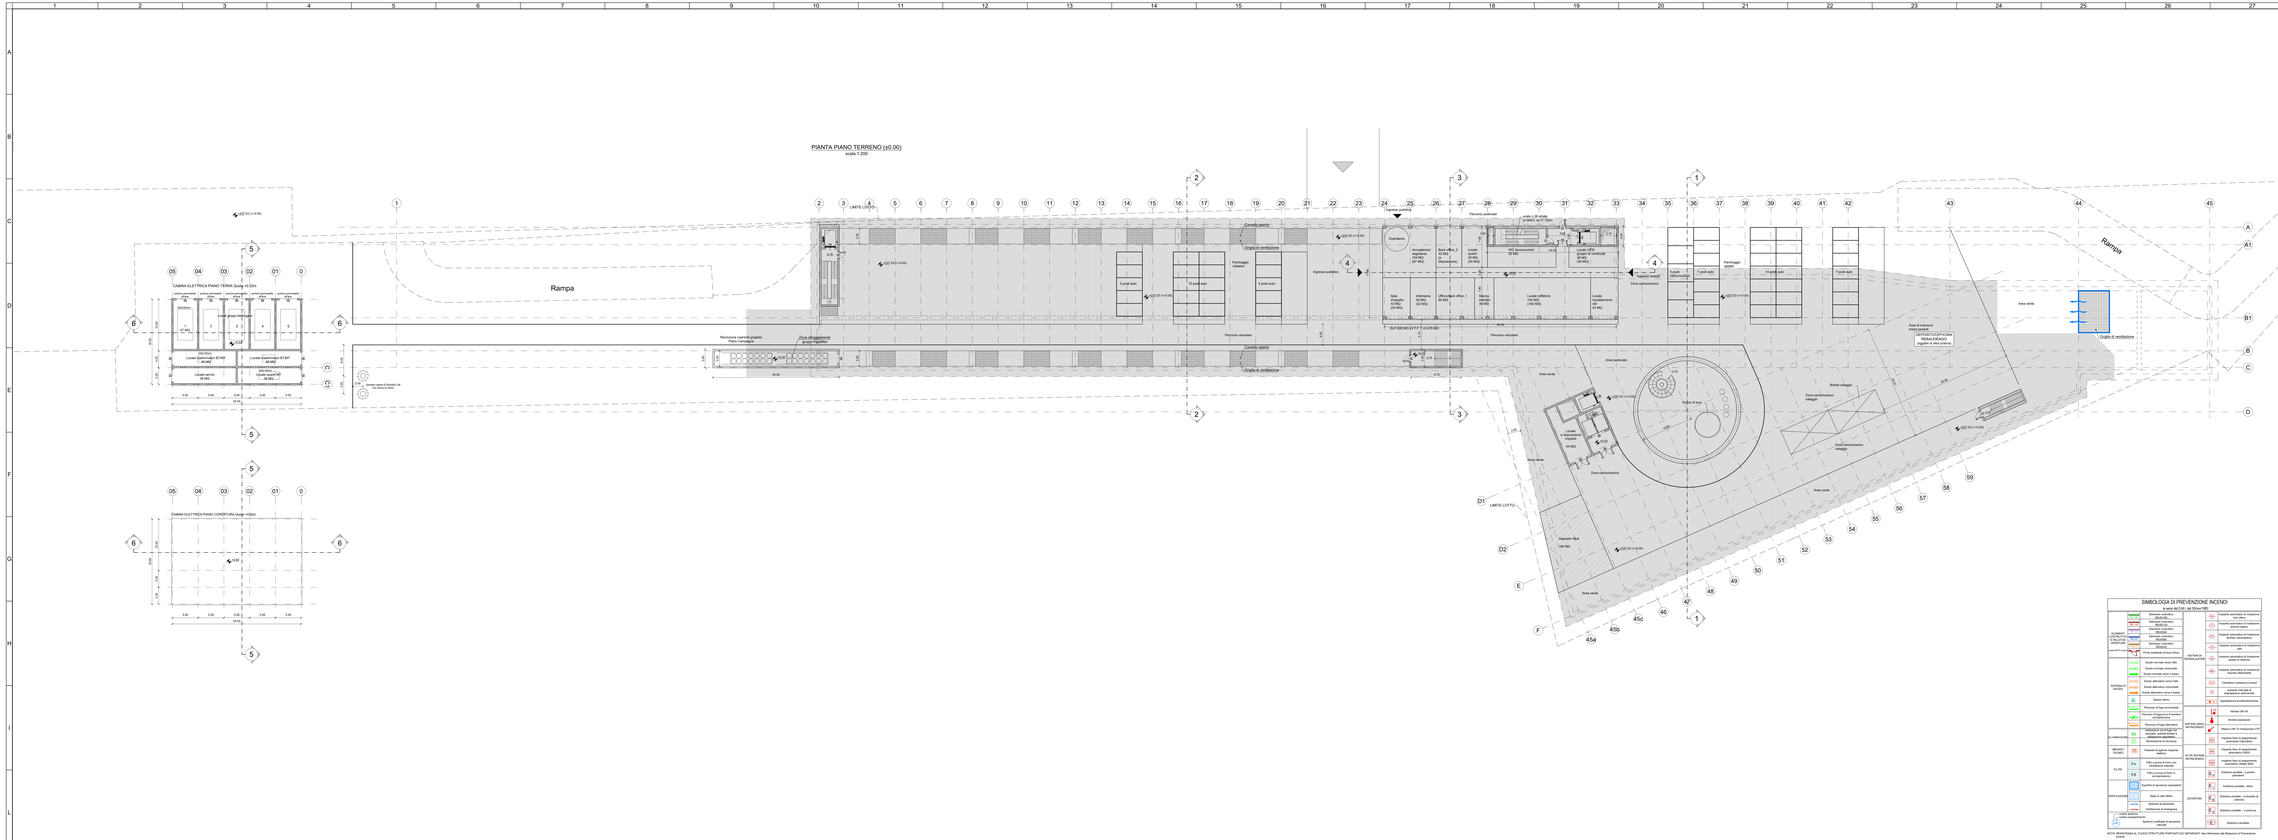
PIANTA PIANO TERRENO (±0.00)
scala 1:200
Rampa
Rampa
Area verde
Area pedonale
Area verde
Area verde
Area verde
Area verde
Area di manovra mezzi di soccorso
DEPOSITO/OFFICINA REBAUDENGO (oggetto di altra pratica)
Zona carico/scarico
Zona carico/scarico
Zona carico/scarico
Zona carico/scarico
