PIANTA PIANO -1:00 (-7.18)
scala 1:200

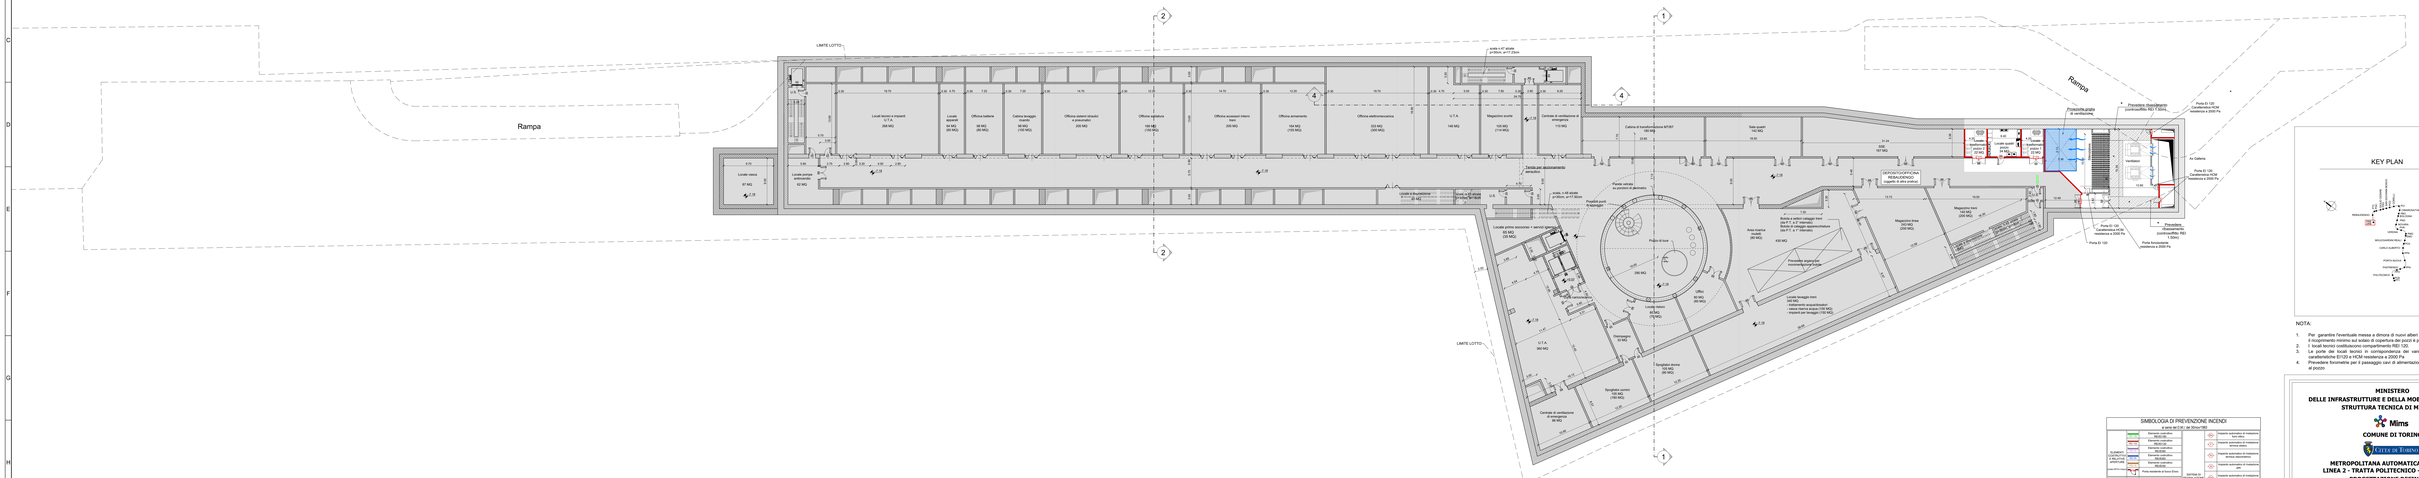
LIMITE LOTTO
Rampa
67 MQ
Locale pompe antincendio
62 MQ
Locali tecnici e impianti
U.T.A.
(56 MQ)
64 MQ
(55 MQ)
56 MQ
(56 MQ)
56 MQ
(130 MQ)
195 MQ
(150 MQ)
Officina armamento
164 MQ
(150 MQ)
Officina elettromeccanica
153 MQ
(300 MQ)
Magazzino scorte
150 MQ
(114 MQ)
Centrale di ventilazione e emergenza
112 MQ
Cabina di transformazione MT/BT
(50 MQ)
Sala quadri
142 MQ
(16 MQ)
SUE
167 MQ
Magazzino tecnico
(56 MQ)
Magazzino tecnico
(56 MQ)
