



LEGENDA SIMBOLI	
Simbolo	Descrizione
	PROIETTORE DI SUONO MONDIRIZIONALE: 5W
	PROIETTORE DI SUONO MONDIRIZIONALE: 10W
	PROIETTORE DI SUONO BIDIREZIONALE: 5W
	PROIETTORE DI SUONO BIDIREZIONALE: 10W
	DIFFUSORE DI SUONO A TROMBA: 15W
	DIFFUSORE DI SUONO A TROMBA, DA ESTERNO: 15W
	CONSOLE MICROFONICA DA TAVOLO
	CONSOLE MICROFONICA DA PARETE IN VERSIONE FIREMAN, CON MICROFONO PUSH-TO-TALK
	RACK EVAC
	CANALIZZAZIONE A FILO IN ACCIAIO ZINCATO SENDZIMIR (IMPIANTO RIVELAZIONE FUMI INCENDIO ED EVAC). DIMENSIONI PRESENTI IN PIANTA.
	CANALIZZAZIONE ASSOLATA IN ACCIAIO ZINCATO A CALDO, SENZA COPERCHIO (IMPIANTO RIVELAZIONE FUMI INCENDIO ED EVAC). DIMENSIONI PRESENTI IN PIANTA.

TPO	QUOTA	NOTE
Dimensioni	Sezione	Sezione
MANTENIMENTO FUNZIONALE		
SENZA CARATTERISTICO DI MANTENIMENTO		
MANTENIMENTO ES: 200/400		
ESEMPI DI SEZIONE		
CANALE CON COPERCHIO		
CANALE SENZA COPERCHIO		
TUBO PROTETTIVO		
LEGENDA DELLE SIGLE TIPOLOGIE CANALIZZAZIONI		
TR_CHIPIEN_ZNCD	CANALE METALLICO NON FORATO ENCATO A CALDO CON COPERCHIO	
TR_APE_AZL_ZNCD	CANALE METALLICO FORATO ZINCATO A CALDO SENZA COPERCHIO	
TR_FL_ZNCD	CANALINA A FILO IN ACCIAIO ZINCATO SENDZIMIR	
CH_COORR_HPE	TUBO PROTETTIVO FLESSIBILE IN PEHD PER POSA INTERNA	
RD_CU	CONDOTTO SBARRE IN RAME	

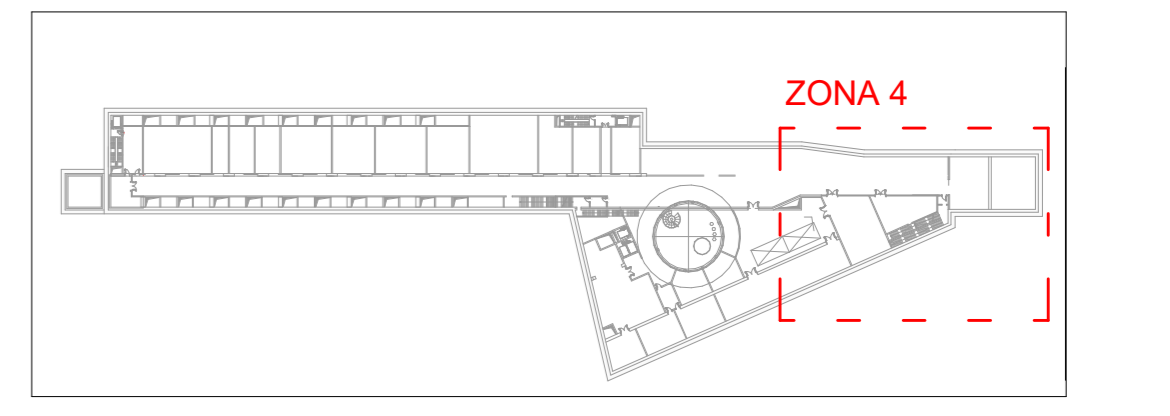

Keyplan - Zona 4
1:2000

KEY PLAN

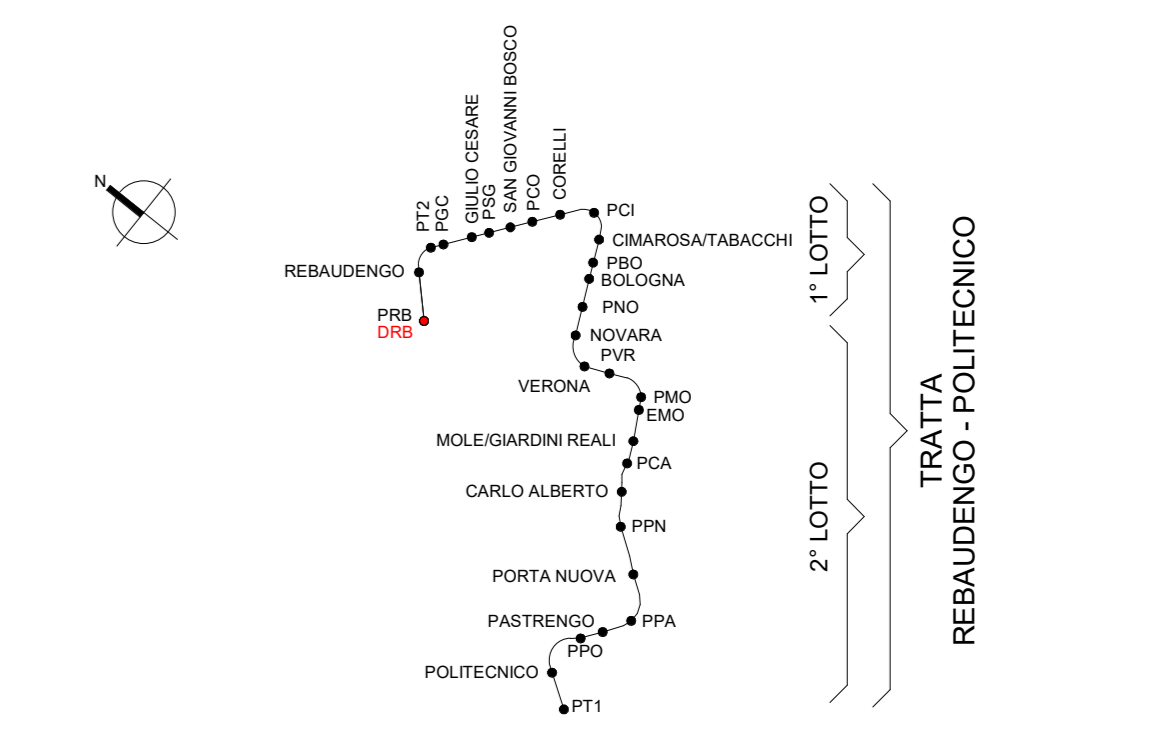

1 Diffusione sonora EVAC_L-2 - Zona 4
1:100

MINISTERO DELLE INFRASTRUTTURE E DELLA MOBILITÀ SOSTENIBILI
STRUTTURA TECNICA DI MISSIONE

Mims
COMUNE DI TORINO

METROPOLITANA AUTOMATICA DI TORINO
LINEA 2 - TRATTA POLITECNICO - REBAUDENGO
PROGETTAZIONE DEFINITIVA
Lotto Costruttivo 1: Rebaudengo - Bologna

PROGETTO DEFINITIVO		INFRA.TO INFRASTRUTTURE PER IL MOVIMENTO	INFRA TRASPORTI.TO S.r.l.
DIRETTORE PROGETTAZIONE Ing. R. Crovi Cofin degli Impianti della Provincia di Torino n. 60385	IL PROGETTISTA Ing. F. Azzerone Cofin degli Impianti della Provincia di Torino n. 122873	DEPOSITO OFFICINA REBAUDENGO - IMPIANTI NON DI SISTEMA IMPIANTI SPECIALI - EVAC PLANIMETRIA LIVELLO -2 - ZONA 4	
ELABORATO	REV. 0	SCALA	DATA
MTL2T1A1D ISPRB029.4	2	1:100	21/02/23

pg. 1 di 1

REV.	DESCRIZIONE	DATA	REDAITTO	CONTROL.	APPROV.	VESTITO
0	EMISSIONE	21/02/23	GB	AG	FAZ	RO
1	EMISSIONE FINALE A SGUOLTO DI VERIFICA PREVENTIVA	28/12/22	GB	AG	FAZ	RO
2	EMISSIONE FINALE A SGUOLTO DI VERIFICA PREVENTIVA	21/02/23	GB	FAZ	FAZ	RO

LOTTO 1	CARTELLA	14.5.11	71	MTL2T1A1D	ISPRB029.4
STAZIONE APPALTANTE					
DIRETTORE DI DIVISIONE INFRASTRUTTURE E MOBILITÀ Ing. R. Bertasio					
RESPONSABILE UNICO DEL PROCEDIMENTO Ing. A. Strozzerio					