


Legenda Distribuzione. Table with columns: SIMBLO, CODICE IDENTITR, DESCRIZIONE, RETE, ABBREVIAZIONE. It details various cable types and their applications, categorized into 'CANALINE NON DI SISTEMA' and 'CANALINE DI SISTEMA'.

Project information block including: MINISTERO DELLE INFRASTRUTTURE E DELLA MOBILITÀ SOSTENIBILI, STRUTTURA TECNICA DI MISSIONE, Mims COMUNE DI TORINO, METROPOLITANA AUTOMATICA DI TORINO, LINEA 2 - TRATTA POLITECNICO - REBAUDENGO, and project details like 'PROGETTAZIONE DEFINITIVA' and 'Lotto costruttivo 2: Bologna - Politecnico'.

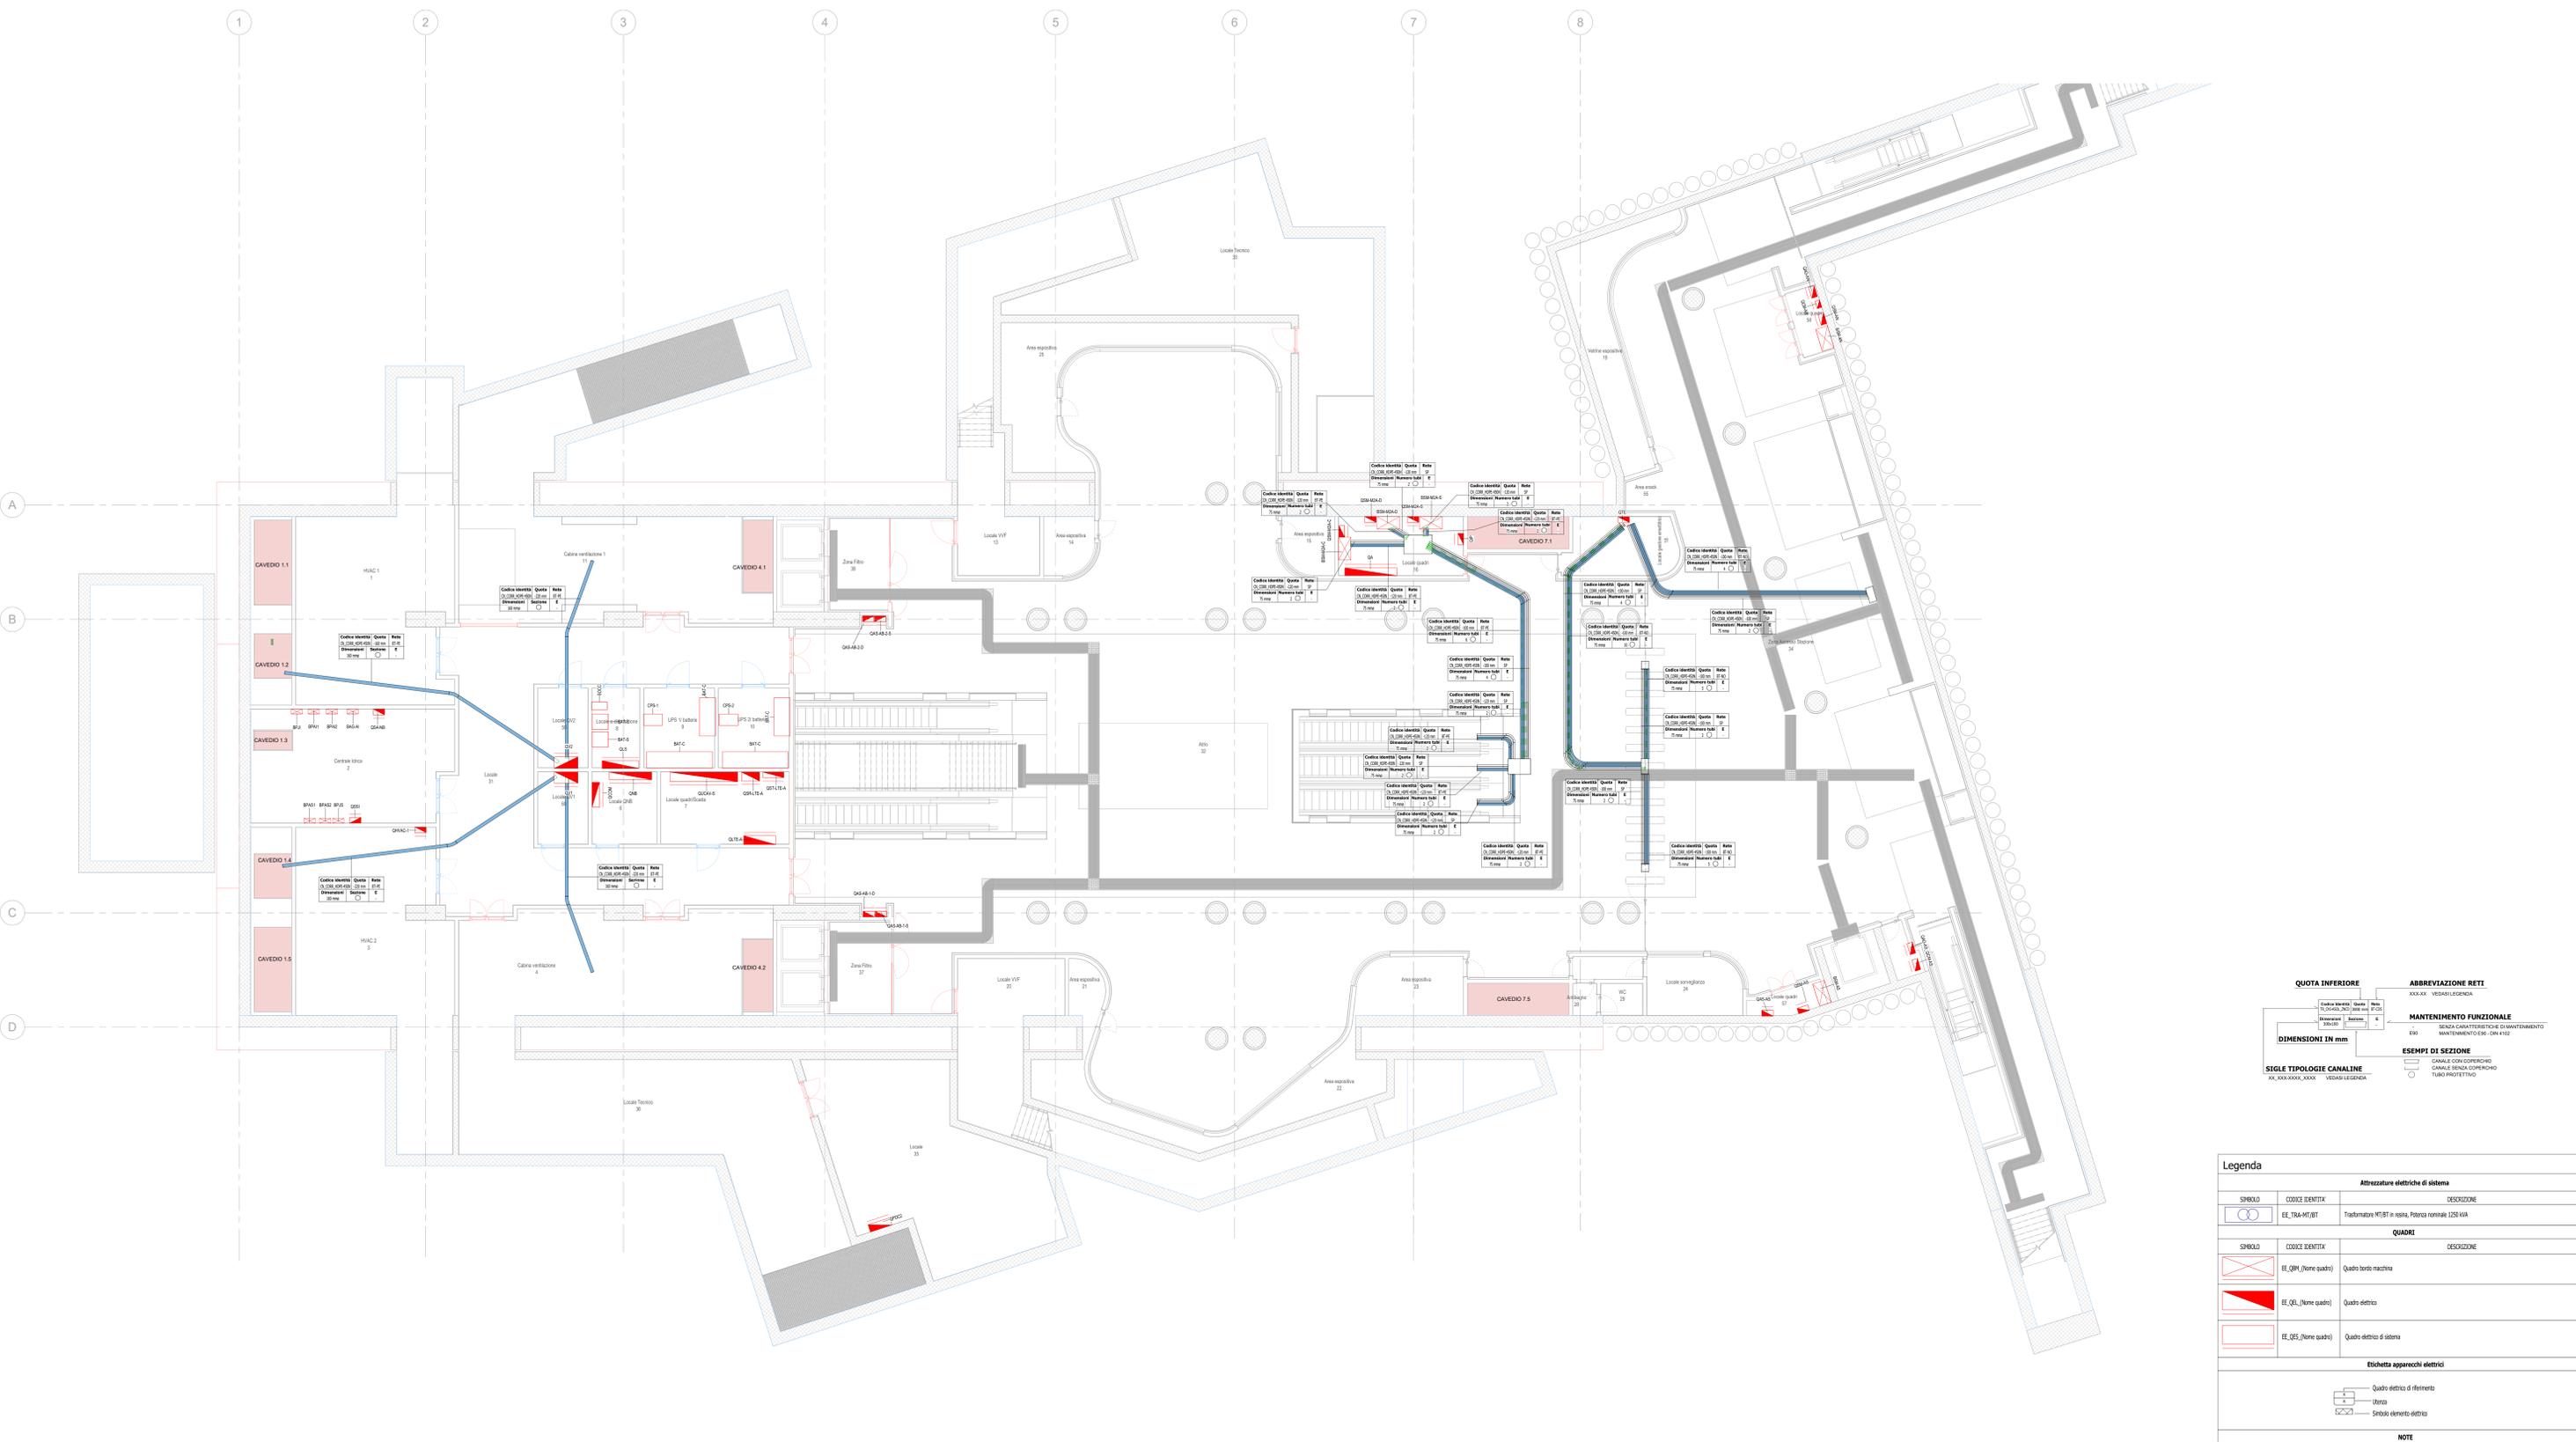

Legenda. Table with columns: SIMBLO, CODICE IDENTITR, DESCRIZIONE. It lists electrical equipment symbols like transformers, control panels, and electrical symbols for lighting and power.

NOTE. Additional notes and specifications regarding the electrical system, including references to standards and specific equipment details.