


### LEGENDA

CLUSTER	TEMPISTICHE LAVORI	DESCRIZIONE CONFINAMENTI
CLUSTER 2	07/2024 - 09/2025	Cantiere perimetrato con recinzione fissa vedi quantita' recinzione in Layout Cluster 2 - scala 1:1000
CLUSTER 1A	07/2024 - 09/2025	Cantiere perimetrato con recinzione fissa vedi quantita' recinzione in Layout Generale Cluster 1 - Cluster 2 - scala 1:2000
CLUSTER 1BC	07/2024 - 09/2025	Cantiere perimetrato con recinzione fissa - vedi quantita' recinzione in Layout Cluster 1bc - scala 1:1000
CLUSTER 1D	03/2025 - 05/2025	Cantiere perimetrato con recinzione fissa vedi quantita' recinzione in Layout Generale Cluster 1 - Cluster 2 - scala 1:2000
CLUSTER 1E	10/2024 - 05/2025	Cantiere aperto/confinamenti successivi con recinzioni provvisorie con rete in polipropilene vedi quantita' recinzione in Layout Generale Cluster 1 - Cluster 2 - scala 1:2000
CLUSTER 1F	07/2025 - 09/2025	Cantiere aperto/confinamenti successivi con recinzioni provvisorie con rete in polipropilene vedi quantita' recinzione in Layout Generale Cluster 1 - Cluster 2 - scala 1:2000
CLUSTER 1G	05/2025 - 07/2025	Cantiere aperto/confinamenti successivi con recinzioni provvisorie con rete in polipropilene vedi quantita' recinzione in Layout Generale Cluster 1 - Cluster 2 - scala 1:2000

PLANIMETRIA AREA - KEYPLAN AREE CANTIERE \_ Scala 1:5000

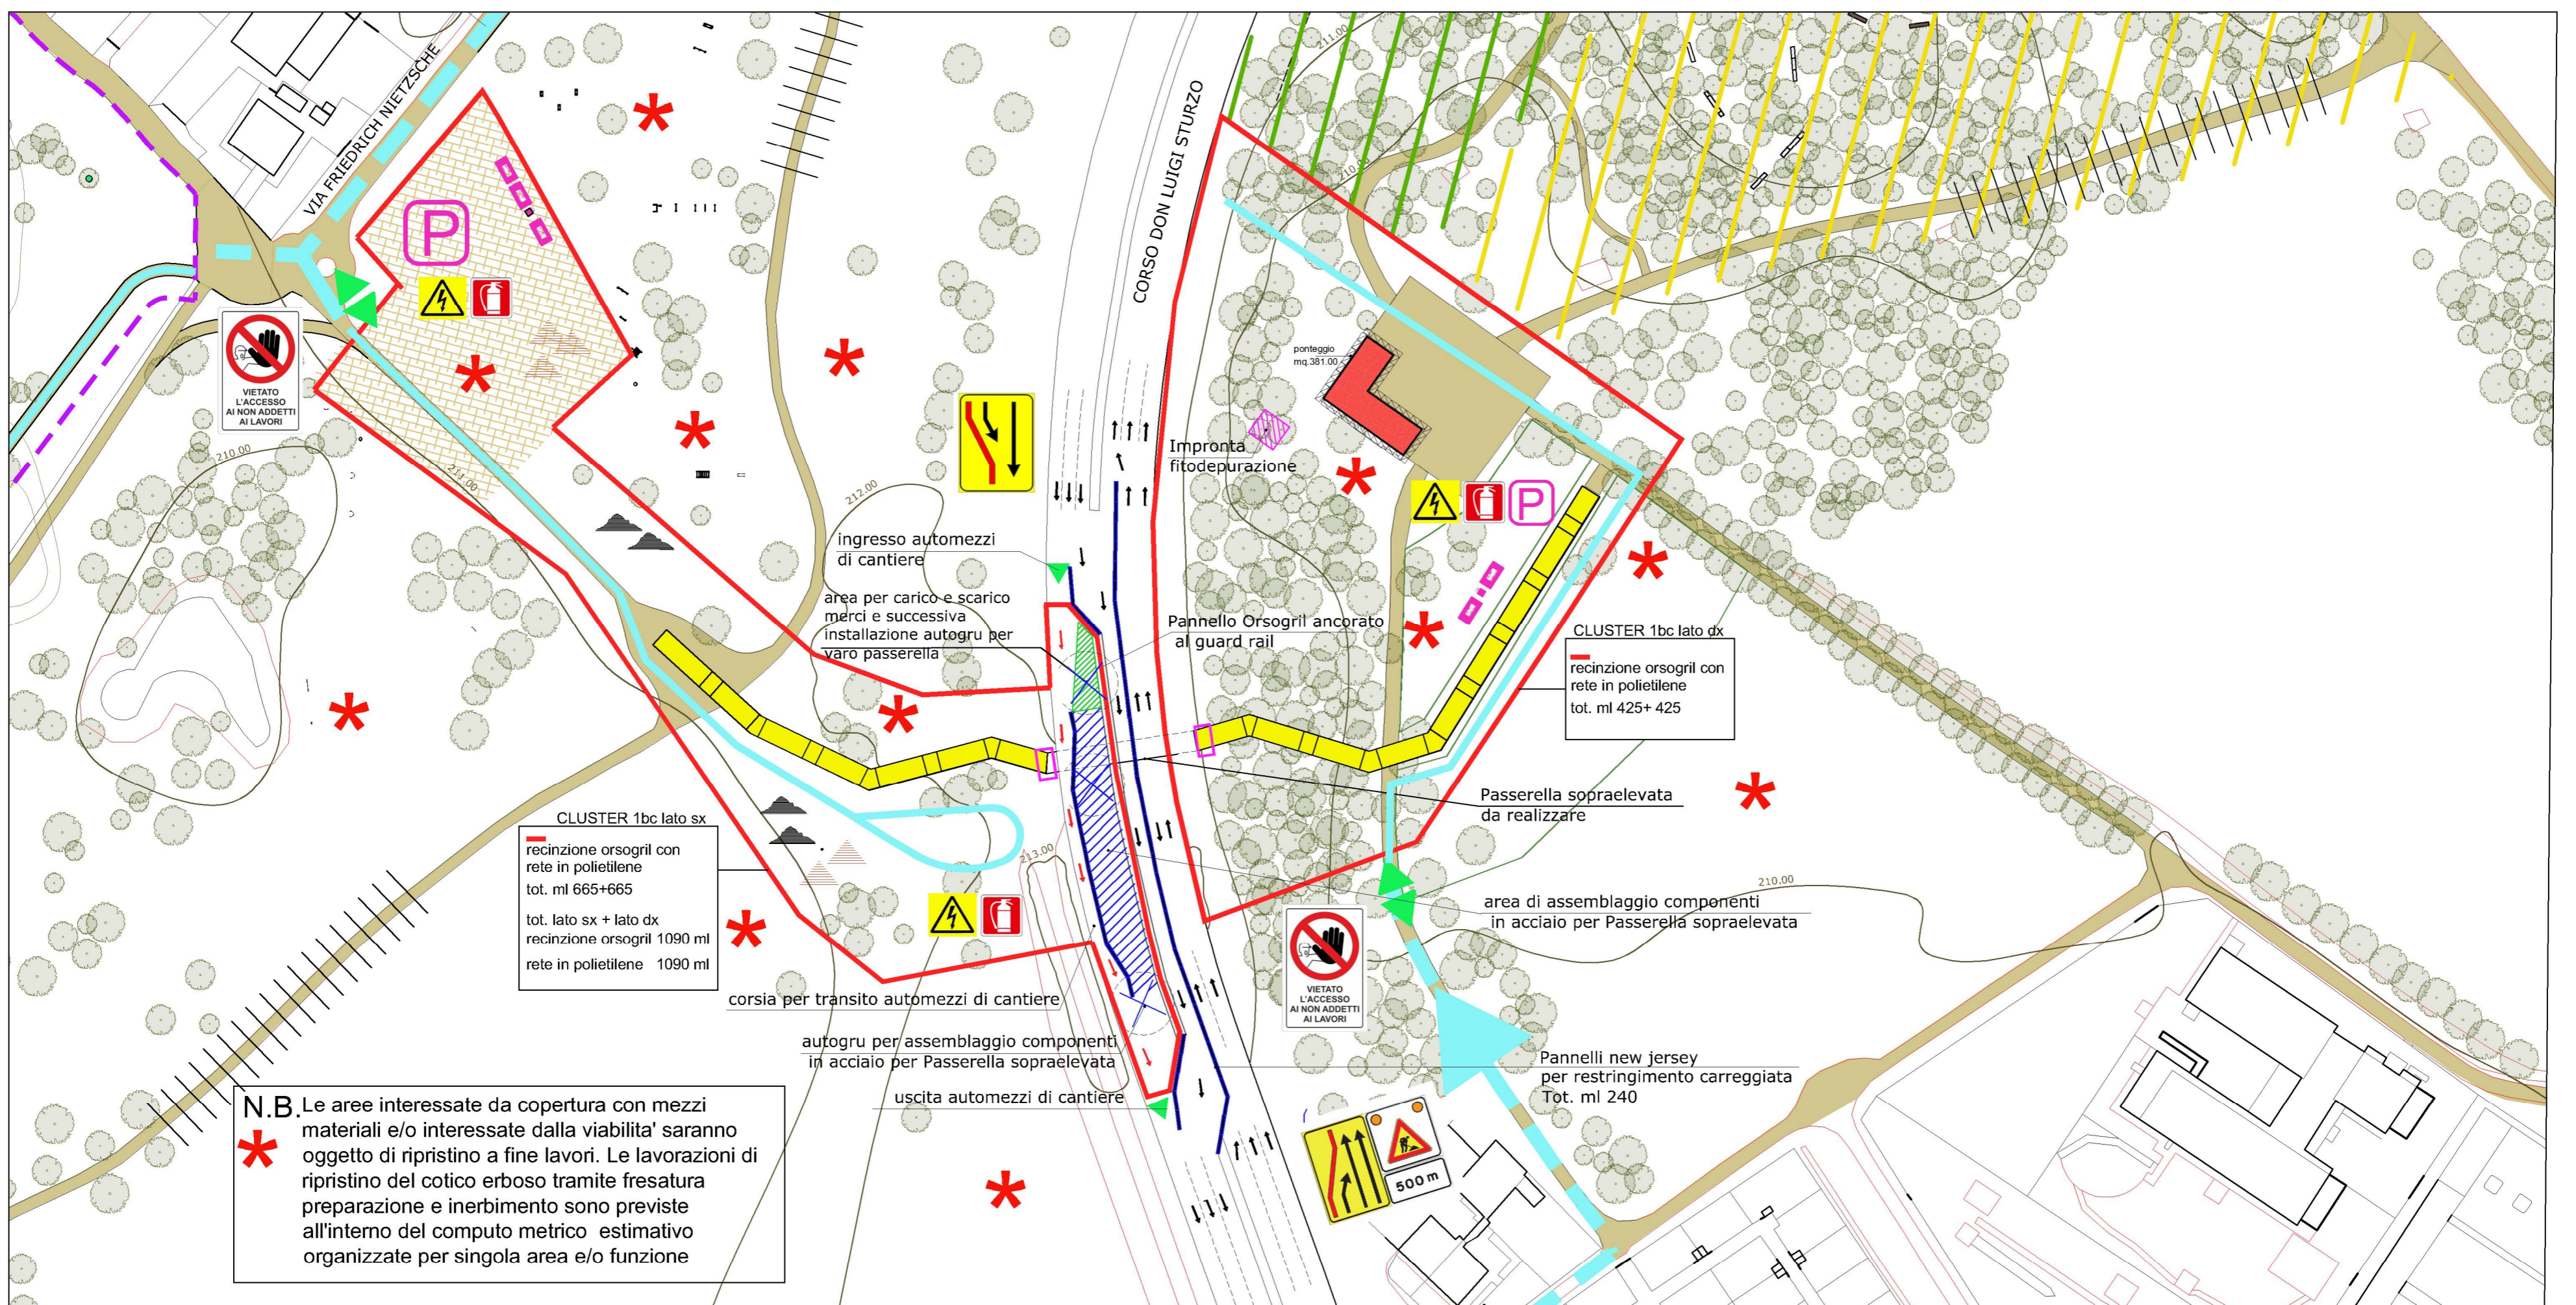

### LEGENDA

#### RECINZIONI

- Recinzione di cantiere
- Recinzione con pannelli new jersey
- segnaletica stradale di restringimento carreggiata
- Quadro elettrico di cantiere
- Mezzi estinguenti
- Ingresso / uscita area cantiere
- Viabilità di accesso al cantiere
- Viabilità interna di cantiere
- viabilità' automezzi di cantiere
- Parcheggio personale addetto
- Baraccamenti
  - \_uffici
  - \_servizi igienici
  - \_mensa/deposito attrezzi
  - \_quadro elettrico
- Piazzale per deposito attrezzi e mezzi lavoro
- Deposito ramaglie e tagli derivanti da decespugliamento
- Deposito terre di scavo
- Autogru

#### Aree di intervento :

- Area di intervento su vegetazione e pulizia cantiere :
  - \_decespugliamento
  - \_pulizia area
  - \_pulpitura e apertura sentieri
  - \_taglio selettivo/potatura
  - \_rimozione materiali edili
  - \_messa a dimora piante
- Area di intervento su parte edilizia esistente :
  - \_Montaggio ponteggi
  - \_Rimozione e demolizioni
  - \_Realizzazione coperture
  - \_Tamponature e tramezzature
  - \_posa pavimenti
  - \_montaggio infissi
  - \_realizzazione impianti
  - \_tinteggiature
- Area di intervento per rampa approdo passerella sopraelevata:
  - \_scavo, fondazioni e realizzazione micropali
  - \_montaggio elementi prefabbricati in acciaio
  - \_posa ringhiere e parapetti
  - \_posa pavimentazioni
- Posizione plinti passerella
- area assemblaggio componenti in acciaio per passerella sopraelevata
  - \_montaggio elementi prefabbricati in acciaio
  - \_posa ringhiere e parapetti
  - \_posa pavimentazioni
- area per carico e scarico merci e successiva installazione gru per varo passerella
- Sagoma ponteggio

N.B. il cantiere identificato come Cluster 1bc diviene il "campo base" di tutti gli altri cantieri afferenti al Cluster1 (1a,1d,1e,1f,1g). Date le caratteristiche di questi ultimi che si configurano come sottocantieri o aree confinate temporalmente per le lavorazioni, non si è ritenuto opportuno dotare loro di particolari apprestamenti. Ogni sottocantiere sarà recintato e dotato di un wc chimico contestualmente alla lavorazione da realizzare. Per i cantieri 1e,1f,1g, terminata la lavorazione si smobilizza l'area procedendo alla lavorazione di quella successiva. I cantieri 1a, e 1d saranno invece dotati di recinzione fissa. I suddetti sottocantieri sono rappresentati graficamente nel Layout generale.

LAYOUT DI CANTIERE - LOCALIZZAZIONE AREA DI INTERVENTO CLUSTER 1BC \_ Scala 1:1000

<b>PROGETTO</b> CENTRO PER L'EDUCAZIONE SPORTIVA ED AMBIENTALE MEISINO Cluster 1 - Cittadella dello Sport																	
<b>CLIENTE</b> Città di Torino Dipartimento Manutenzioni e Servizi Tecnici Divisione Manutenzioni Servizio Infrastrutture per il Commercio e lo Sport Dipartimento Grandi Opere, Infrastrutture e Mobilità Divisione Verde e Parchi	<b>RUP/CP</b> Arch. Maria Vitetta																
<b>GRUPPO DI PROGETTAZIONE</b> Determina D.D. N° 5381 DEL 27/09/2023																	
<b>SOCIETA' MANDATARIA / Coordinatore del Gruppo di Progettazione / Progettista</b> 1AX srl Via F. Crispi, 69 67051 - Avezzano (AQ) info@1ax.it																	
<b>PROGETTISTA IMPIANTI</b> Proimpianti srl Via Garibaldi, 89 67051 - Avezzano (AQ) c.granata@proimpianti.it																	
<b>GEOLOGO</b> Dott. Geologo Andrea Piano Via Provenzale 6 14100 - A.S.S. andrea@actisplanogeologi.it																	
<b>CONSULENTI</b> PAESAGGIO Arch. Paesaggista Diego Colonna AMBIENTE Studio Biosfera - Dott. Biologo Gianni Bettini Myricae s.r.l. - Dott. Agronomo Giordano Fossi Dott. Agronomo Tommaso Vai																	
<b>CUP</b> C15B2200090006	<b>CODICE OPERA</b> 5056																
<b>FASE PROGETTUALE</b> PROGETTO ESECUTIVO																	
<b>ELABORATO</b> Layout di cantiere - localizzazione area di intervento Cluster 1bc																	
<table border="1"> <thead> <tr> <th colspan="2">CODICE ELABORATO</th> <th>DATA</th> <th>SCALA</th> </tr> <tr> <th>COD LAVORO</th> <th>FASE DI PROGETTAZIONE</th> <th>AUTORE</th> <th>AREA</th> </tr> </thead> <tbody> <tr> <td>104-1</td> <td>ESECUTIVO</td> <td>1AX</td> <td>GEN</td> </tr> <tr> <td colspan="2">NOME FILE: 72-104_1_ESE_5056_GEN-PSC-72-01</td> <td>07/06/2024</td> <td>1:1000</td> </tr> </tbody> </table>		CODICE ELABORATO		DATA	SCALA	COD LAVORO	FASE DI PROGETTAZIONE	AUTORE	AREA	104-1	ESECUTIVO	1AX	GEN	NOME FILE: 72-104_1_ESE_5056_GEN-PSC-72-01		07/06/2024	1:1000
CODICE ELABORATO		DATA	SCALA														
COD LAVORO	FASE DI PROGETTAZIONE	AUTORE	AREA														
104-1	ESECUTIVO	1AX	GEN														
NOME FILE: 72-104_1_ESE_5056_GEN-PSC-72-01		07/06/2024	1:1000														