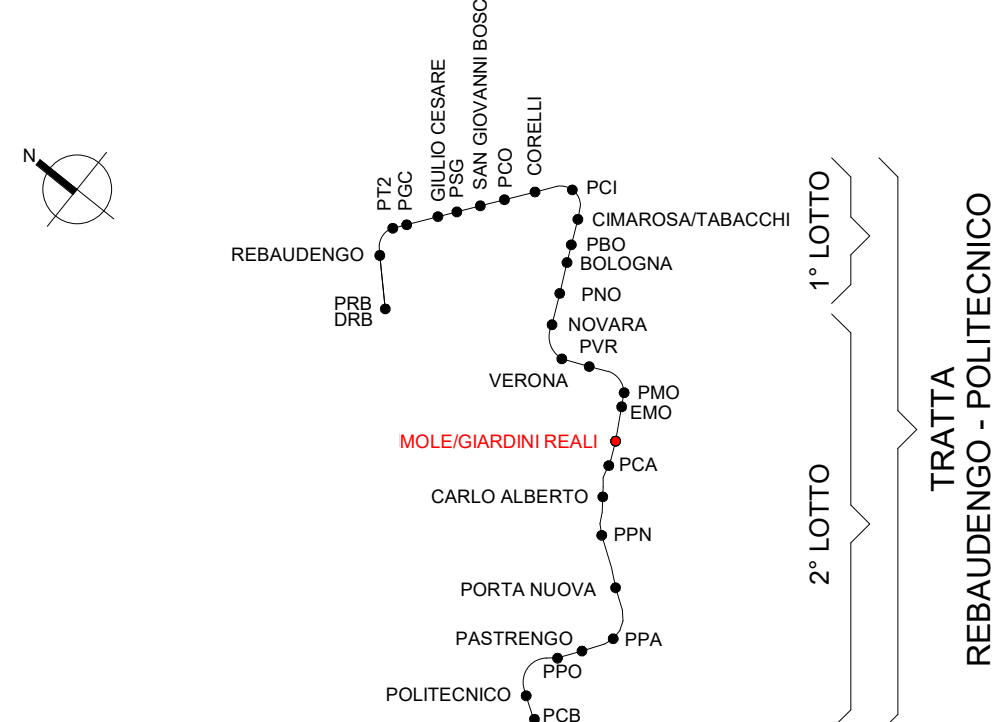










 



KEY PLAN



Legenda Distribuzione

CANALINE NON DI SISTEMA				
SIMBOLO	COOICE IDENTITA'	DESCRIZIONE	RETE	ABBREVIAZIONE
	TR_APE-E90_ZNCD	Canalina portacavi aperta senza coperchio, assolata, in acciaio zincato a caldo, mantenimento funzionale E90	Bassa tensione - Circuiti alimentazione no-break	BT-MB
			Bassa tensione - Illuminazione di sicurezza	BT-LS
			Bassa tensione - Privilegiata servizi emergenza	BT-PE
	TR_APE-ASCL_ZNCD	Canalina portacavi aperta senza coperchio, assolata, in acciaio zincato a caldo	Bassa tensione - Privilegiata servizi ordinari	BT-PO
			Bassa tensione - Normale servizi ordinari	BT-MO
			Bassa tensione - Privilegiata servizi emergenza	BT-PE(*)
	TR_APE-E90_ZNCD	Canalina portacavi aperta senza coperchio, assolata, in acciaio zincato a caldo, mantenimento funzionale E90	Canalina correnti deboli Rivelazione Incendio	CD-R1
			Canalina correnti deboli Fibra ottica	CD-FO
	TR_APE-ASCL_ZNCD	Canalina portacavi aperta senza coperchio, assolata, in acciaio zincato a caldo	Canalina correnti deboli	CD-FO
CANALINE DI SISTEMA				
SIMBOLO	COOICE IDENTITA'	DESCRIZIONE	RETE	ABBREVIAZIONE
	CT_TRA_ZNCD	Passerella portacavi a traversi, in acciaio zincato a caldo	Media tensione Linea 1	MT-L1
			Media tensione Linea 2	MT-L2
			Media tensione Sottostaz. elettrica	MT-SSE
	TR_APE-E90_ZNCD	Canalina portacavi aperta senza coperchio, assolata, in acciaio zincato a caldo, mantenimento funzionale E90	Canalina bassa tensione Linee correnti deboli	BT-CD
			Canalina bassa tensione UPS	BT-UPS
	TR_CHI-ASCL_ZNCD	Canalina portacavi chiusa con coperchio, assolata, in acciaio zincato a caldo	Canalina bassa tensione - segnale	SE-CDS
			Canalina bassa tensione Linee di sistema	BT-BT
			Canalina segnale SYS - Linee di sistema (cavi di linea)	SE-SYS
			Canalina segnale SG - Segnalamento	SE-SG
			Canalina segnale SIS - Segnalamento	SE-SIS
			Canalina segnale ALIM - Segnalamento	SE-ALIM
			Canalina segnale Fiera ottica	SE-FO
			Canalina correnti forti Trazione/c	CC-TR
			Canalina messa a terra	CC-TERRA
			Riserva	RIS
POLIFORE INTERRATE				
SIMBOLO	COOICE IDENTITA'	DESCRIZIONE	RETE	ABBREVIAZIONE
	CN_COAR_HOPE-450N	Tubo protettivo compatto in HOPE-450N	Media tensione Linea 1	MT-L1
			Media tensione Linea 2	MT-L2
			Media tensione Sottostaz. elettrica	MT-SSE
BLINDOSBARRE				
SIMBOLO	COOICE IDENTITA'	DESCRIZIONE	RETE	
	BD_CL_4P	Blindosbarra in rame, 4 poli	Linee di sistema	BT-BT
	SE_OR	Pezzo di ispezione compatto di coperchio		
	-	Montante elettrico: salita - passante - discesa		
	CF_UNI_RET	Barra frangifiamma per ripristino pareti REI		
NOTE				
(*) "Mantenimento funzionale" garantisce dalla modalità di posa a ridosso dei sedici" Le blindosbarre sono escluse dall'appalto degli impianti non di sistema				