




ASSONOMETRIA

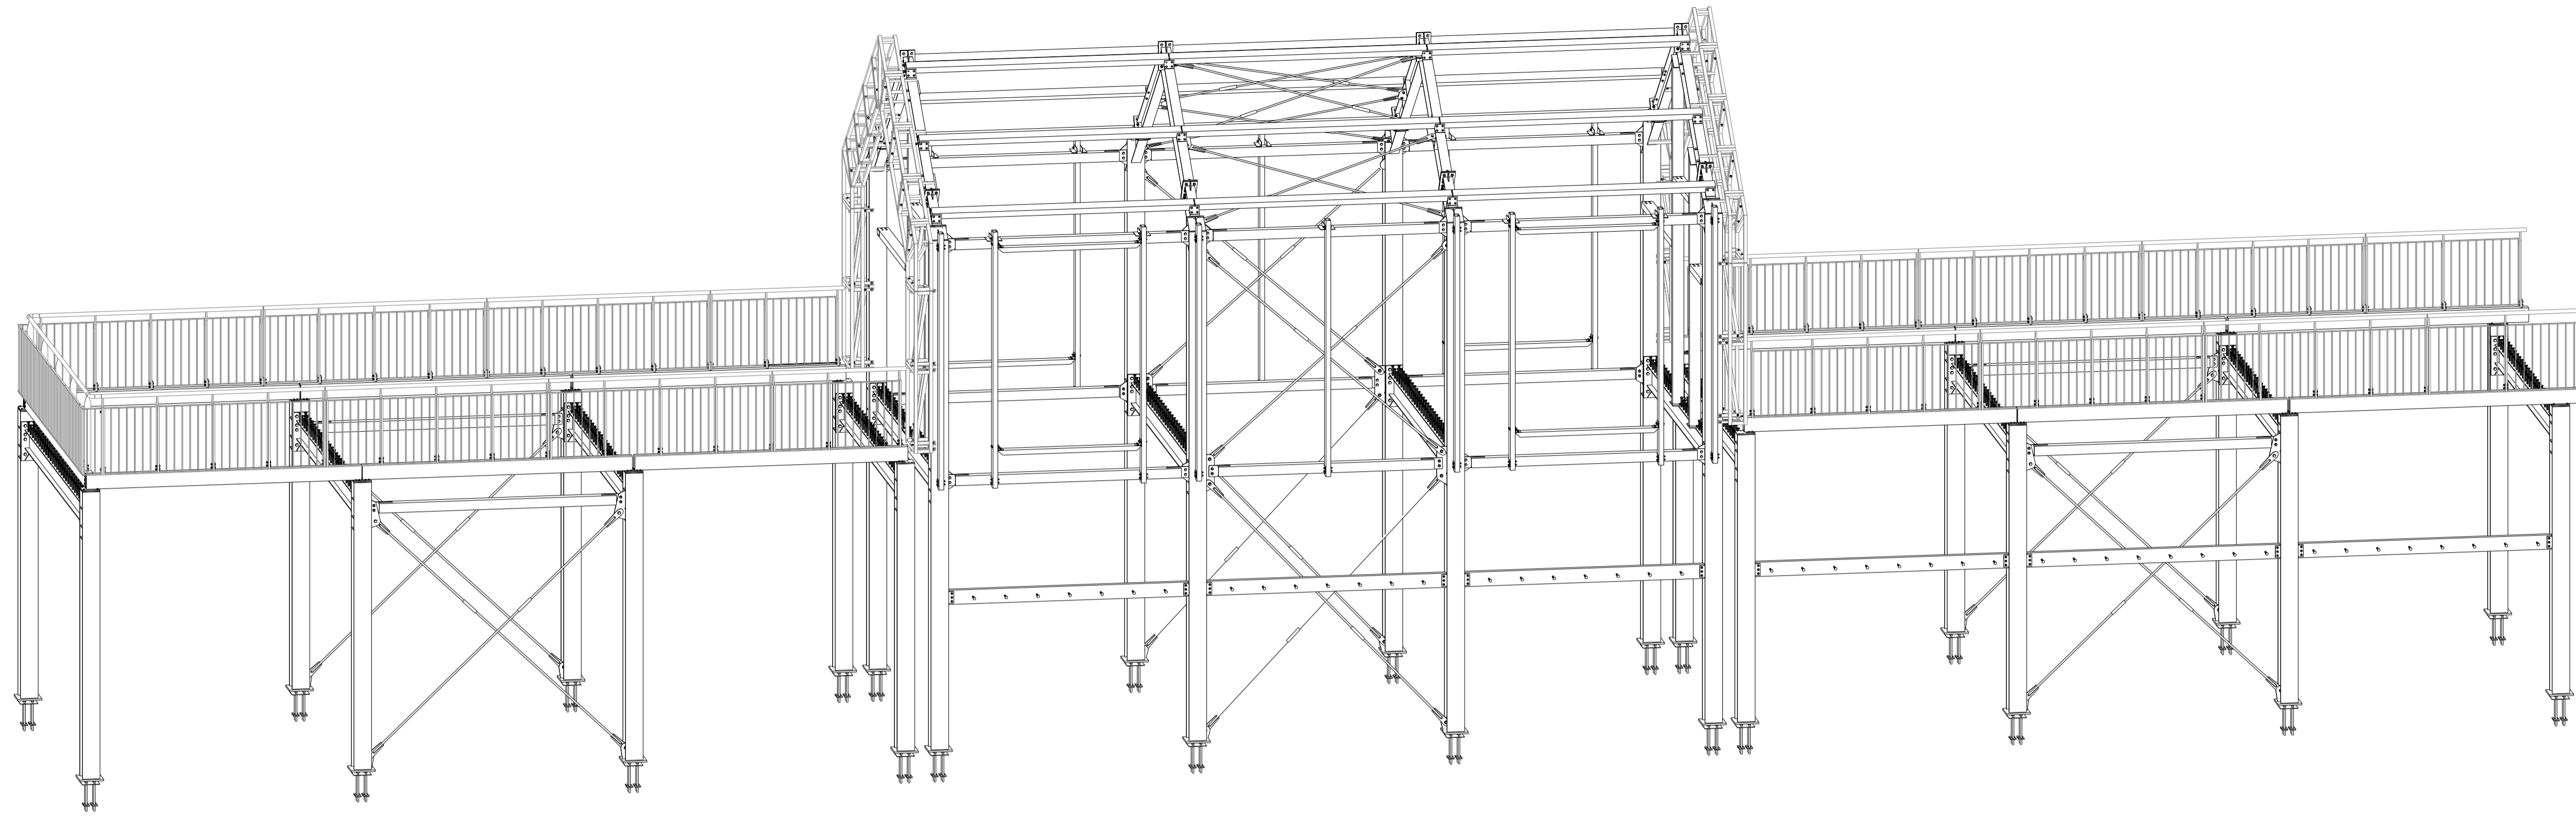

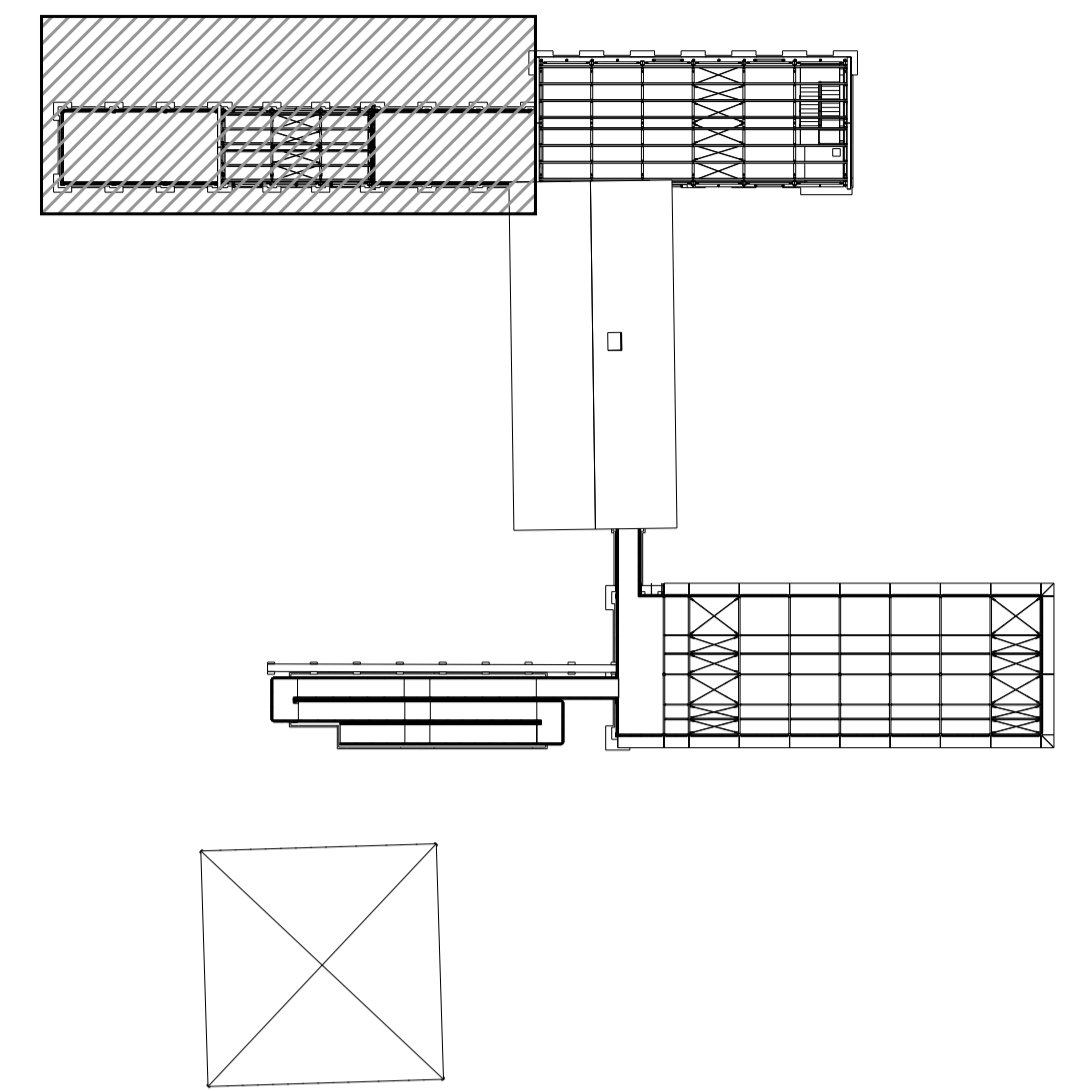


PIANTA CHIAVE
SCALA 1:500



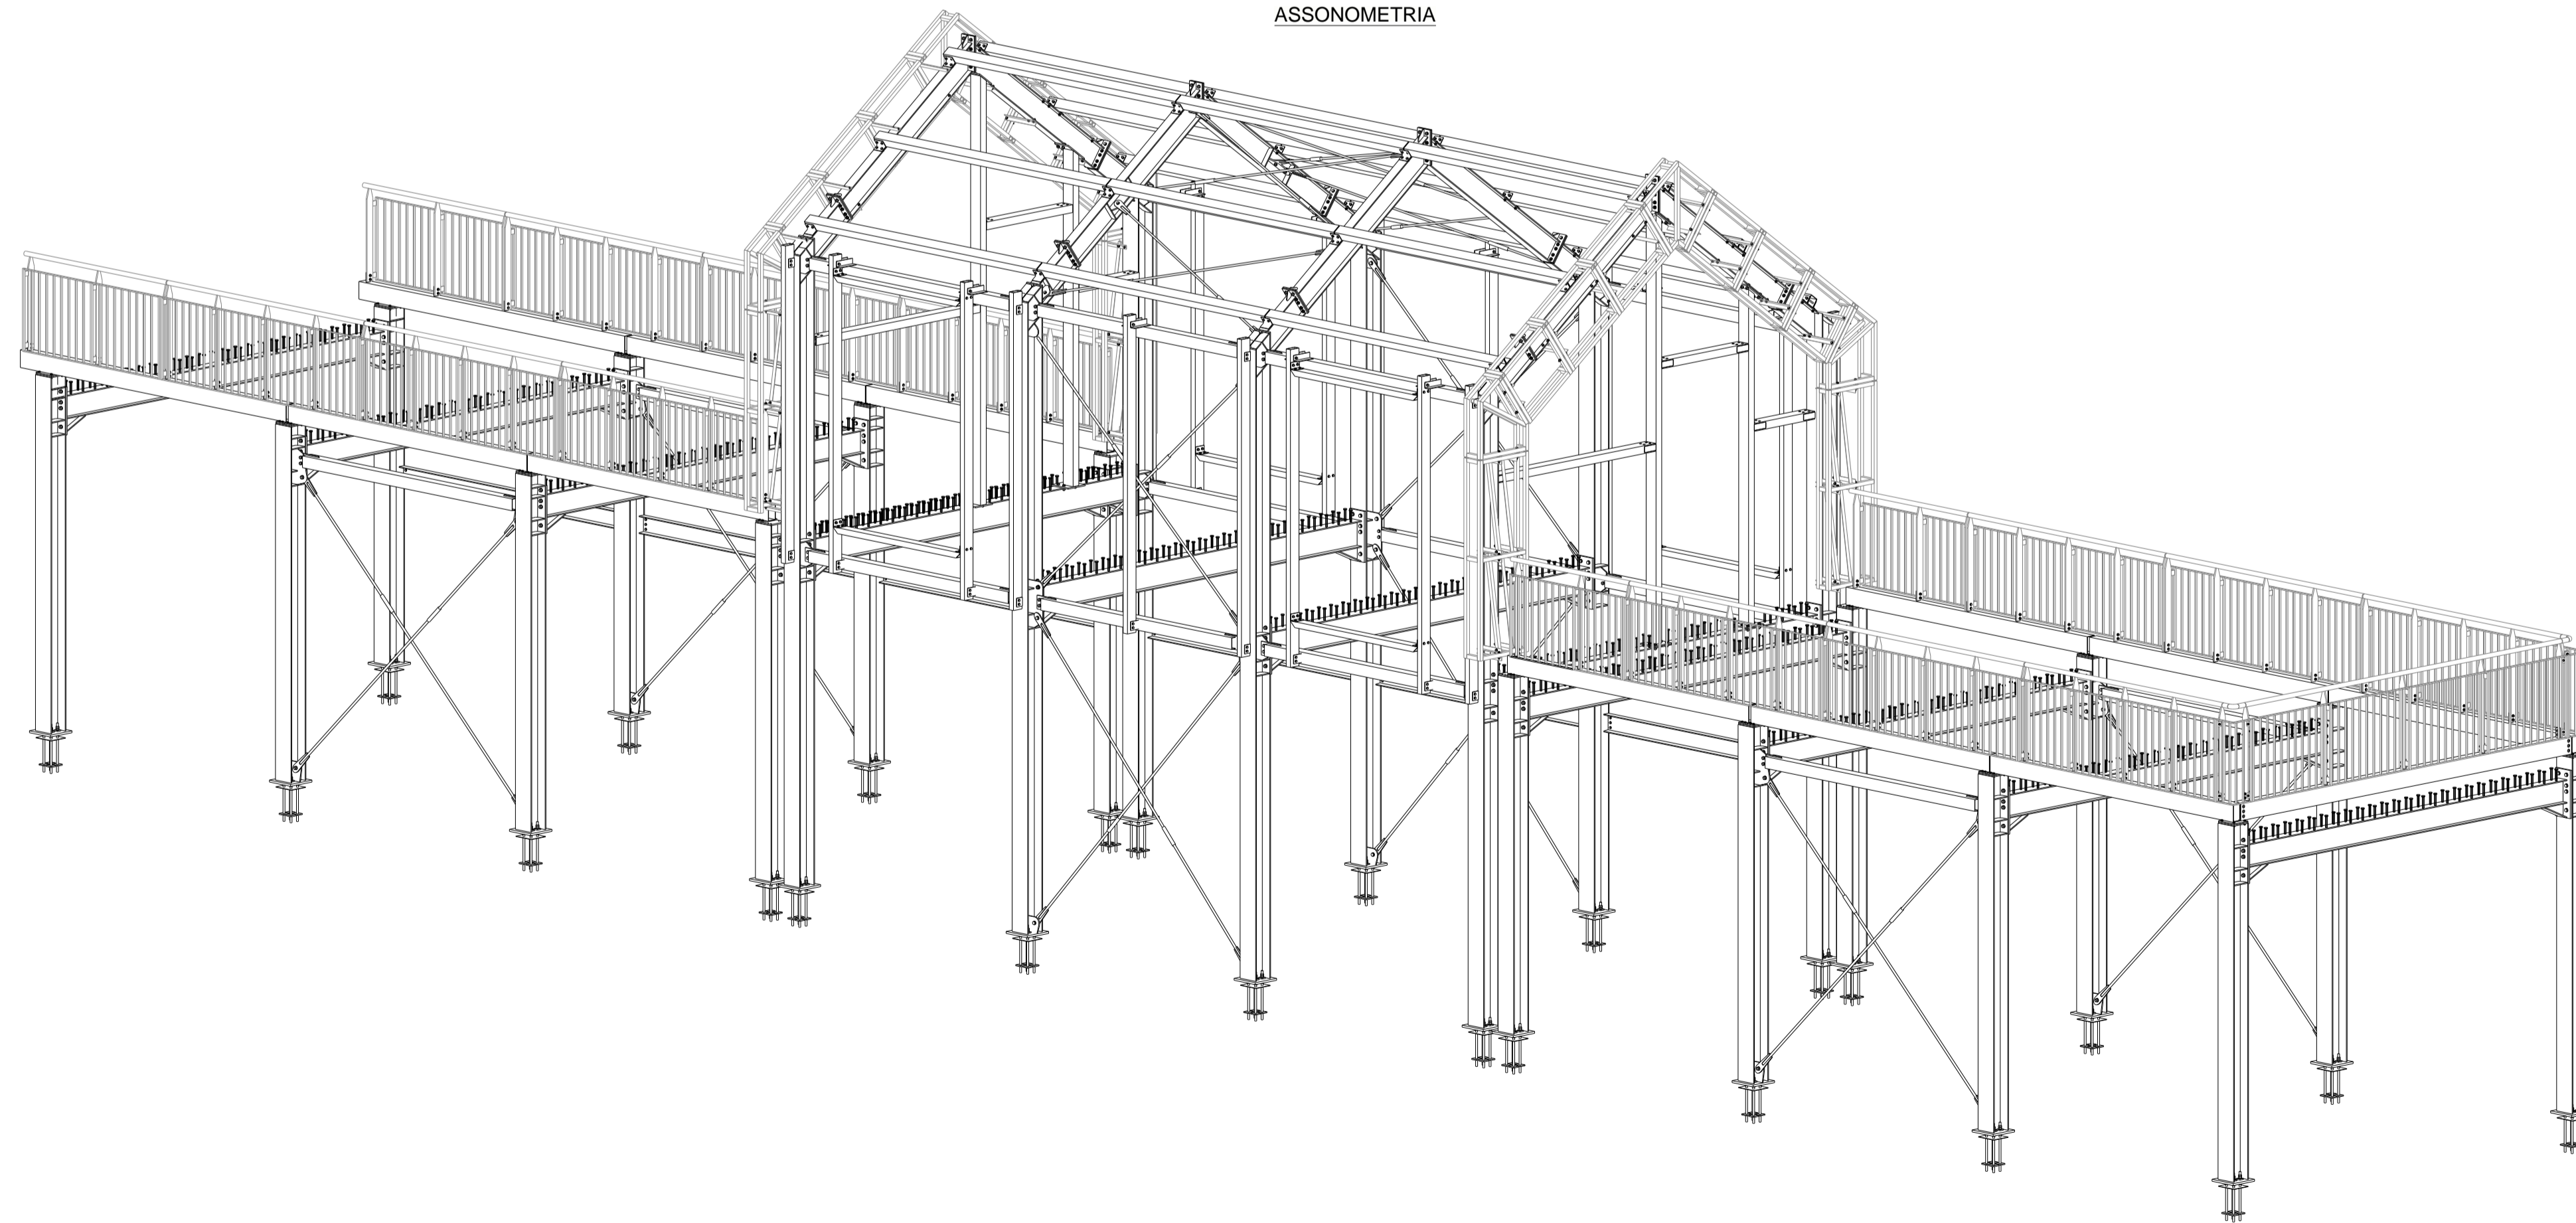ASSONOMETRIA




PROGETTO
CENTRO PER L' EDUCAZIONE SPORTIVA ED AMBIENTALE MEISINO
Cluster 2 - Rigenerazione ex Galoppatoio

CLIENTE
Città di Torino
Dipartimento Manutenzioni e Servizi Tecnici
Divisione Manutenzioni
Servizio Infrastrutture per il Commercio e lo Sport
Dipartimento Grandi Opere, Infrastrutture e Mobilità
Divisione Verde e Parchi
GRUPPO DI PROGETTAZIONE

RUP/CP
Arch. Maria Vitetta


Determina D.D. NS382 DEL 27/09/2023

SOCIETA' MANDATARIA / Coordinatore del Gruppo di Progettazione / Progettista



1AX srl
Via F. Crispi, 69
67051 - Avezzano (AQ)
info@1ax.it

PROGETTISTA IMPIANTI



Proimpianti srl
Via Garibaldi, 89
67051 - Avezzano (AQ)
c.granata@proimpianti.it

GEOLOGO

Dott. Geologo Andrea Piano
Via Provenzale 6
14100 - Asti
andrea@actipianogeologi.it

CONSULENTI

PAESAGGIO
Arch. Paesaggista Diego Colonna
AMBIENTE
Studio Biosfera - Dott. Biologo Gianni Bettini
Myricae s.r.l. - Dott. Agronomo Giordano Fossi
Dott. Agronomo Tommaso Vai

CUP CODICE OPERA
C13I22000080006 5057

FASE PROGETTUALE
PROGETTO ESECUTIVO

ELABORATO
Ex Galoppatoio - Fabbricato 2-3-4 - Assonometrie

CODICE ELABORATO		ELAB.GRAF.		DATA	SCALA				
COD.LAVORO	FASE DI PROGETTAZIONE	AUTORE	AREA	LIVELLO	TIPO FILE	DISCIPLINA	N. DOCUMENTO	DATA	SCALA
104-2	ESECUTIVO	1AX	STR		DWG	STR	80	REV.	
NOME FILE: 80-104_2_ESE_5057_STR-ELAB. GRAF-80									