

NOTA: per quanto viabilità
vedasi tavole dedicate



- Pavimentazione in cls con finitura spazzolata leggera o simile atta a garantire un indice di attrito pari o superiore a R11. Colorazione con pigmenti in pasta "giallo".
- Pavimentazione in pietra di Luserna (binder).
- Pavimentazione altamente drenante a base cementizia. Colore beige.
- Vasche verdi pensili.
- Aiuole verdi su terra.
- Pavimentazione in cls con finitura spazzolata leggera o simile atta a garantire un indice di attrito pari o superiore a R11.
- Pavimentazione in cls con finitura spazzolata leggera o simile atta a garantire un indice di attrito pari o superiore a R11. Colorazione corticale con Toner "grigio scuro".
- Pavimentazione in cls con finitura spazzolata leggera o simile atta a garantire un indice di attrito pari o superiore a R11. Colorazione corticale con Toner "grigio chiaro".
- Pavimentazione in cls con finitura spazzolata leggera o simile atta a garantire un indice di attrito pari o superiore a R11. Colorazione corticale con Toner "rosso".
- Pavimentazione in cls con finitura spazzolata leggera o simile atta a garantire un indice di attrito pari o superiore a R11. Colorazione corticale con Toner "giallo".
- Pavimentazione in cls con finitura spazzolata leggera o simile atta a garantire un indice di attrito pari o superiore a R11. Colorazione corticale con Toner "blu".

LEGENDA GENERALE

- 01 - Ascensore metropolitana
- 02 - Scale metropolitana
- 03 - Edificio Ex-Dazio
- 04 - Area verde
- 05 - Corpo scala A
- 06 - Corpo scala B
- 07 - Corpo scala C
- 08 - Corpo scala sicurezza S
- 09 - Corpo scala Accesso loc. tecnici (sotto griglia)
- 10 - Rampa uscita parcheggio sud
- 11 - Rampe entrata parcheggio
- 12 - Rampa uscita parcheggio ovest
- 13 - Accesso carrabile alla piazza (entrata / uscita)
- 13a - Accesso carrabile alla piazza (solo entrata)
- 14 - Aree depositi biciclette
- 15 - Isola ecologica condomini (2,5x10,0m)
- 16 - Isola raccolta imballaggi mercato (circa 2x5m)
- 17 - Ventilazione parcheggio (grigliati)
- 18 - Aerazione locali tecnici parcheggio
- 19 - Podio rialzato
- 20 - Botola accesso vasche accumulo idrico antincendio
- 21 - Pozzetto collettore fognario esistente (non modificato)
- 22 - Parcheggio mezzi manutenzione (3x6m)

PLANIMETRIA GENERALE LIVELLO +0

1 : 500

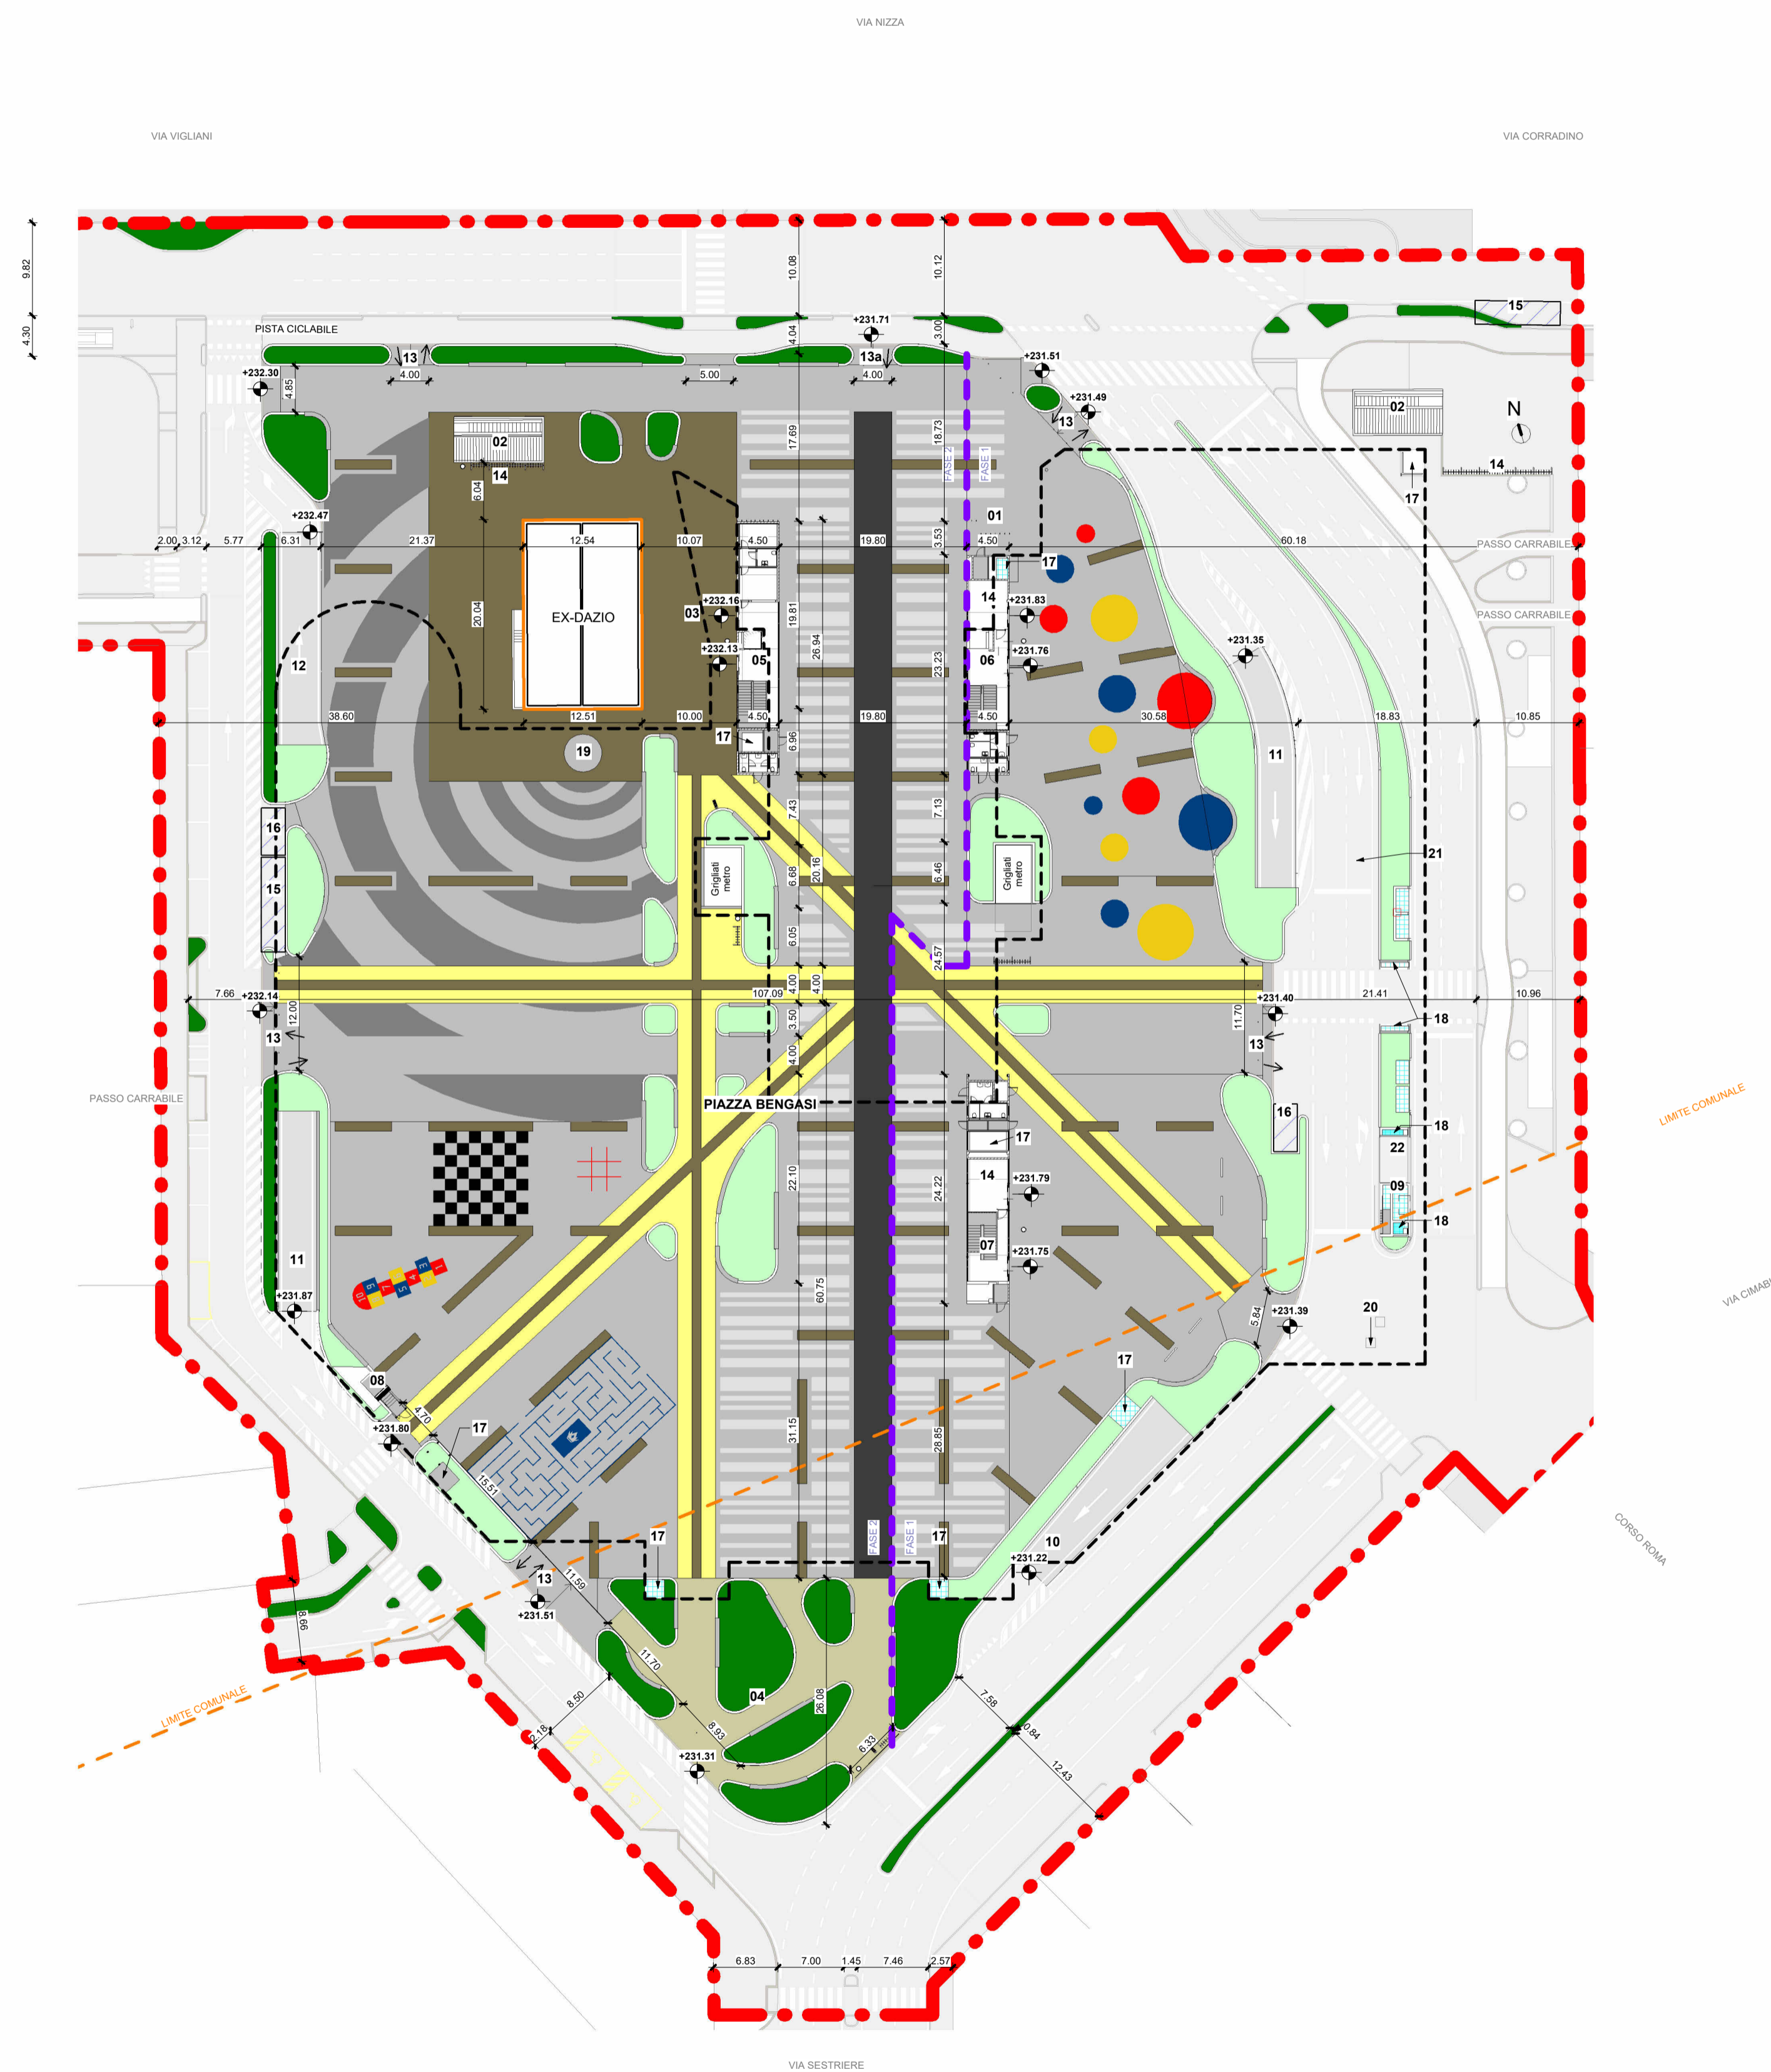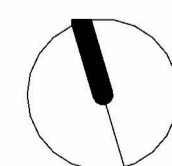



**DIPARTIMENTO GRANDI OPERE,
INFRASTRUTTURE E MOBILITÀ**
Divisione Infrastrutture - Servizio Suolo Parcheggi

**PARCHEGGIO PUBBLICO INTERRATO
PIAZZA BENGASI**

CUP C11113000010007 - CIG 8530185359 - CPV 71242000-6 - C. NUTS ITC11

PROGETTO ESECUTIVO

RESPONSABILE UNICO DEL PROCEDIMENTO
Arch. Paola DE FILIPPI

COLLABORATORI TECNICI DEL RUP
Ing. Giovanni SELVAGGI
Ing. Giuseppe POPPA

R.T.P.

ICIS S.r.l. - Società di Ingegneria
Memoranda R.T.P. - Integrazione prestazioni specialistiche -
Strutture - Geologia e Geotecnica - Viabilità e Sollecitazioni - C.A.M.

STUDIO ROLI ASSOCIATI
Architettura - Edilizia - Sollecitazioni Esistenti

STUDIO RENATO LAZZERINI
Impianti Elettrici, Meccanici,
Elettro e Speciali

Dott. Stefano ROLETTI
Acustica Ambientale

Ing. Gian Franco SILLITI
Prevenzione Incendi

GAE Engineering S.r.l.
Coordinamento Sicurezza in Progettazione

Ing. Luigi QUARANTA
Coordinamento Sicurezza in Progettazione



OPERE EDILI

PLANIMETRIA GENERALE LIVELLO +0

Integratori Prestazioni Specialistiche
Ing. Paolo S. PAGANO (ICIS Srl)
Ing. Luciano LUCIANI (ICIS Srl)

Progettista Opere Edili
Ing. Andrea ROLI (ROLI ASSOCIATI)

REDAZIONE	MB	L2687	PE	C	OED	01	02
CONTROLLO	FGG	NOTE EMISSIONI: 00 Data 01 Agosto 2024 Prima emissione 02 Ottobre 2024 Emissione Post Verifica	DESCRIZIONE 01 Ottobre 2024 Emissione Post Verifica 02 Ottobre 2024 Emissione per Appalto			SCALA Come indicato	DATA Ottobre 2024
AUTORIZZAZIONE	LCN						
FILE	L2687-01-0000-01-00-Open SGA - Parcheggio Nuovo						