




PLANIMETRIA GENERALE LIVELLO -1

1 : 500

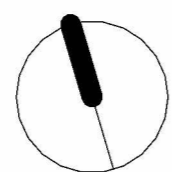

LEGENDA

- 01 - Corpo scala A
- 02 - Corpo scala B
- 03 - Corpo scala C
- 04 - Corpo scala S
- 05 - Servizi igienici
- 06A - Rampa di uscita verso il livello +0
- 06B - Rampa di salita dal livello -2
- 07A - Rampa di ingresso dal livello +0
- 07B - Rampa di discesa verso il livello -2
- 08A - Rampa di ingresso dal livello +0
- 08B - Rampa di discesa verso il livello -2
- 09A - Rampa di uscita verso il livello +0
- 09B - Rampa di salita dal livello -2
- 10 - Locali tecnici antincendio
- 11 - Locali tecnici elettrici

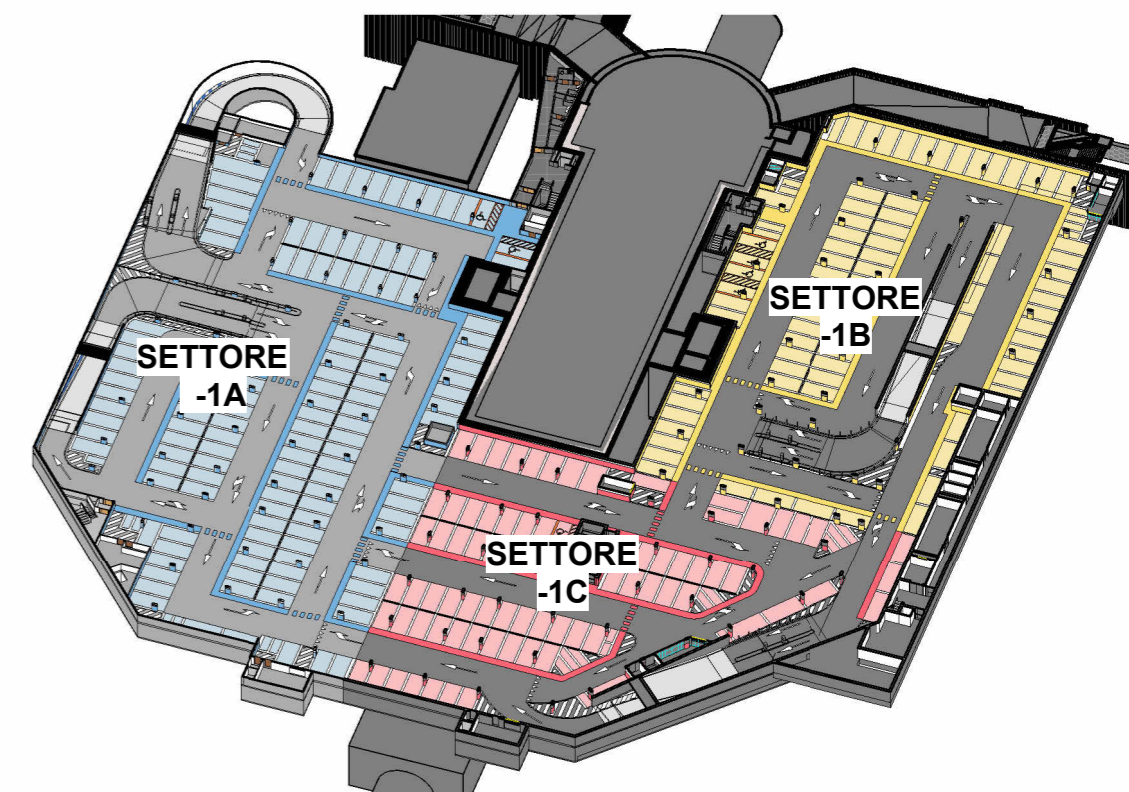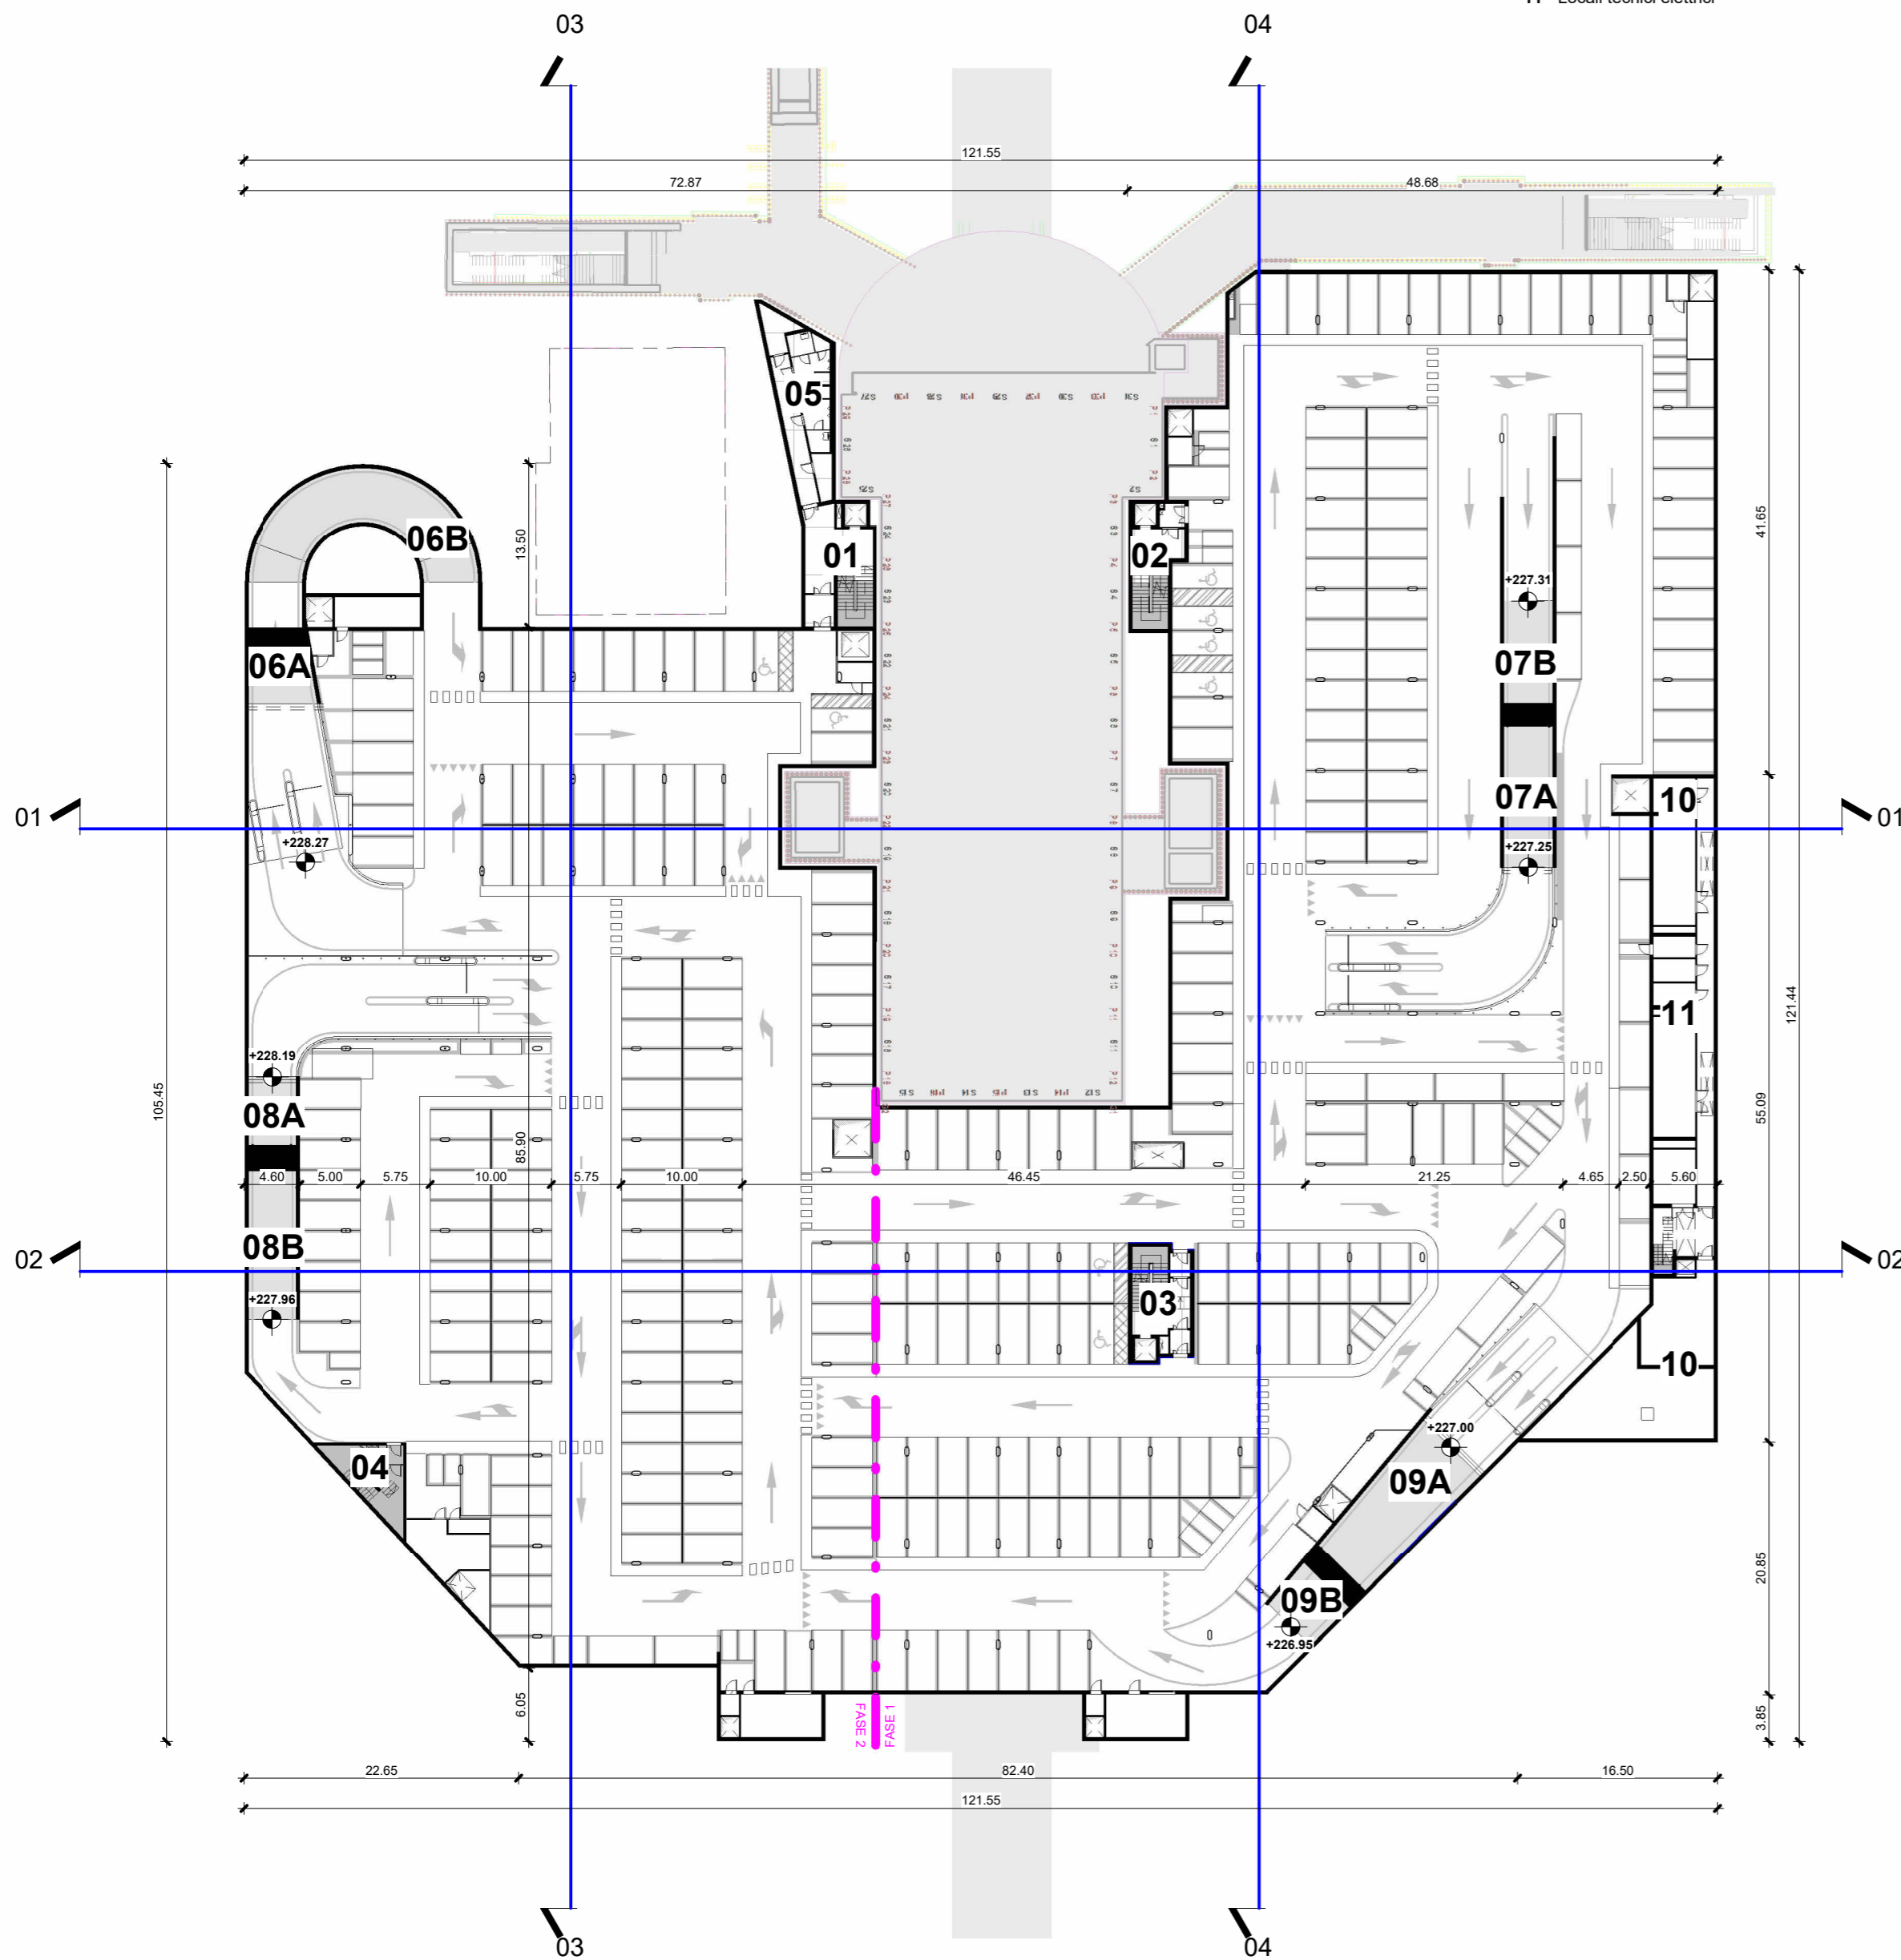

**DIPARTIMENTO GRANDI OPERE,
INFRASTRUTTURE E MOBILITÀ**
Divisione Infrastrutture - Servizio Suolo Parcheggi

**PARCHEGGIO PUBBLICO INTERRATO
PIAZZA BENGASI**

CUP C11113000010007 - CIG 8530185359 - CPV 71242000-6 - C. NUTS ITC11

PROGETTO ESECUTIVO

RESPONSABILE UNICO DEL PROCEDIMENTO

Arch. Paola DE FILIPPI

COLLABORATORI TECNICI DEL RUP

Ing. Giovanni SELVAGGI
Ing. Giuseppe POPPA

R.T.P.

ICIS S.r.l. - Società di Ingegneria
Mandataria R.T.P. - Integrazione prestazioni specialistiche -
Strutture - Geologia e Geotecnica - Viabilità e Sottoservizi - CAM

STUDIO ROLI ASSOCIATI
Architettura - Edilizia - Sistemazioni Esterne

STUDIO RENATO LAZZERINI
Impianti Idraulici, Meccanici,
Elettrici e Speciali

Dott. Stefano ROLETTI
Acustica Ambientale

Ing. Gian Franco SILLITTI
Prevenzione Incendi

GAE Engineering S.r.l.
Strategia Antincendio
Coordinamento Sicurezza in Progettazione

Ing. Luigi QUARANTA
Coordinamento Sicurezza in Progettazione

Integratori Prestazioni Specialistiche

Ing. Paolo S. PAGANO (ICIS Srl)
Ing. Luciano LUCIANI (ICIS Srl)

Progettista Opere Edili
Ing. Andrea ROLI (ROLI ASSOCIATI)



OPERE EDILI

PLANIMETRIA GENERALE LIVELLO-1

REDAZIONE	MB	L2687	PE	C	OED	02	02
CONTROLLO	FdG						
AUTORIZZAZIONE	LCN						
NOTE EMISSIONI	n	Descrizione	DATA				
00	00	Prima emissione	01 Agosto 2024				
01	01	Emissione Post Verifica	01 Ottobre 2024				
02	02	Emissione per Appalto	02 Ottobre 2024				
SCALA	Come indicato						
DATA	Ottobre 2024						