




PLANIMETRIA GENERALE LIVELLO -2

1 : 500

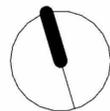

LEGENDA

- 01 - Corpo scala A
- 02 - Corpo scala B
- 03 - Corpo scala C
- 04 - Corpo scala S
- 05 - Collegamento Metropolitana nord-ovest
- 06 - Collegamento Metropolitana nord-est
- 07 - Rampa di salita verso livello -1
- 08 - Rampa di discesa dal livello -1
- 09 - Rampa di discesa dal livello -1
- 10 - Rampa di salita verso il livello -1

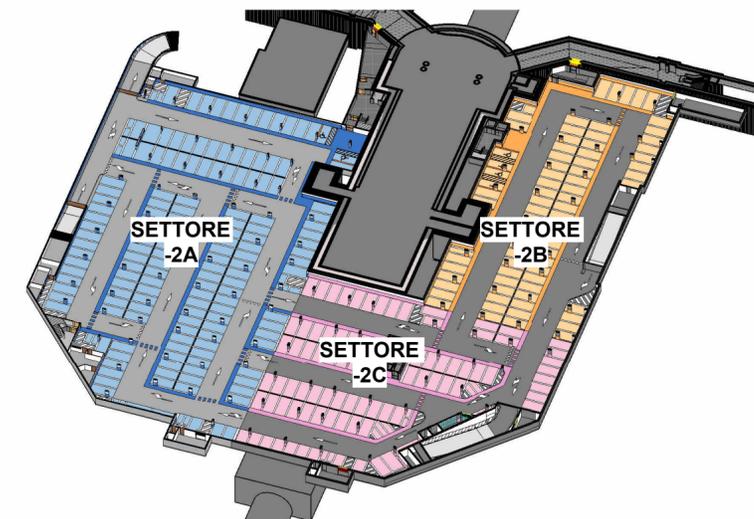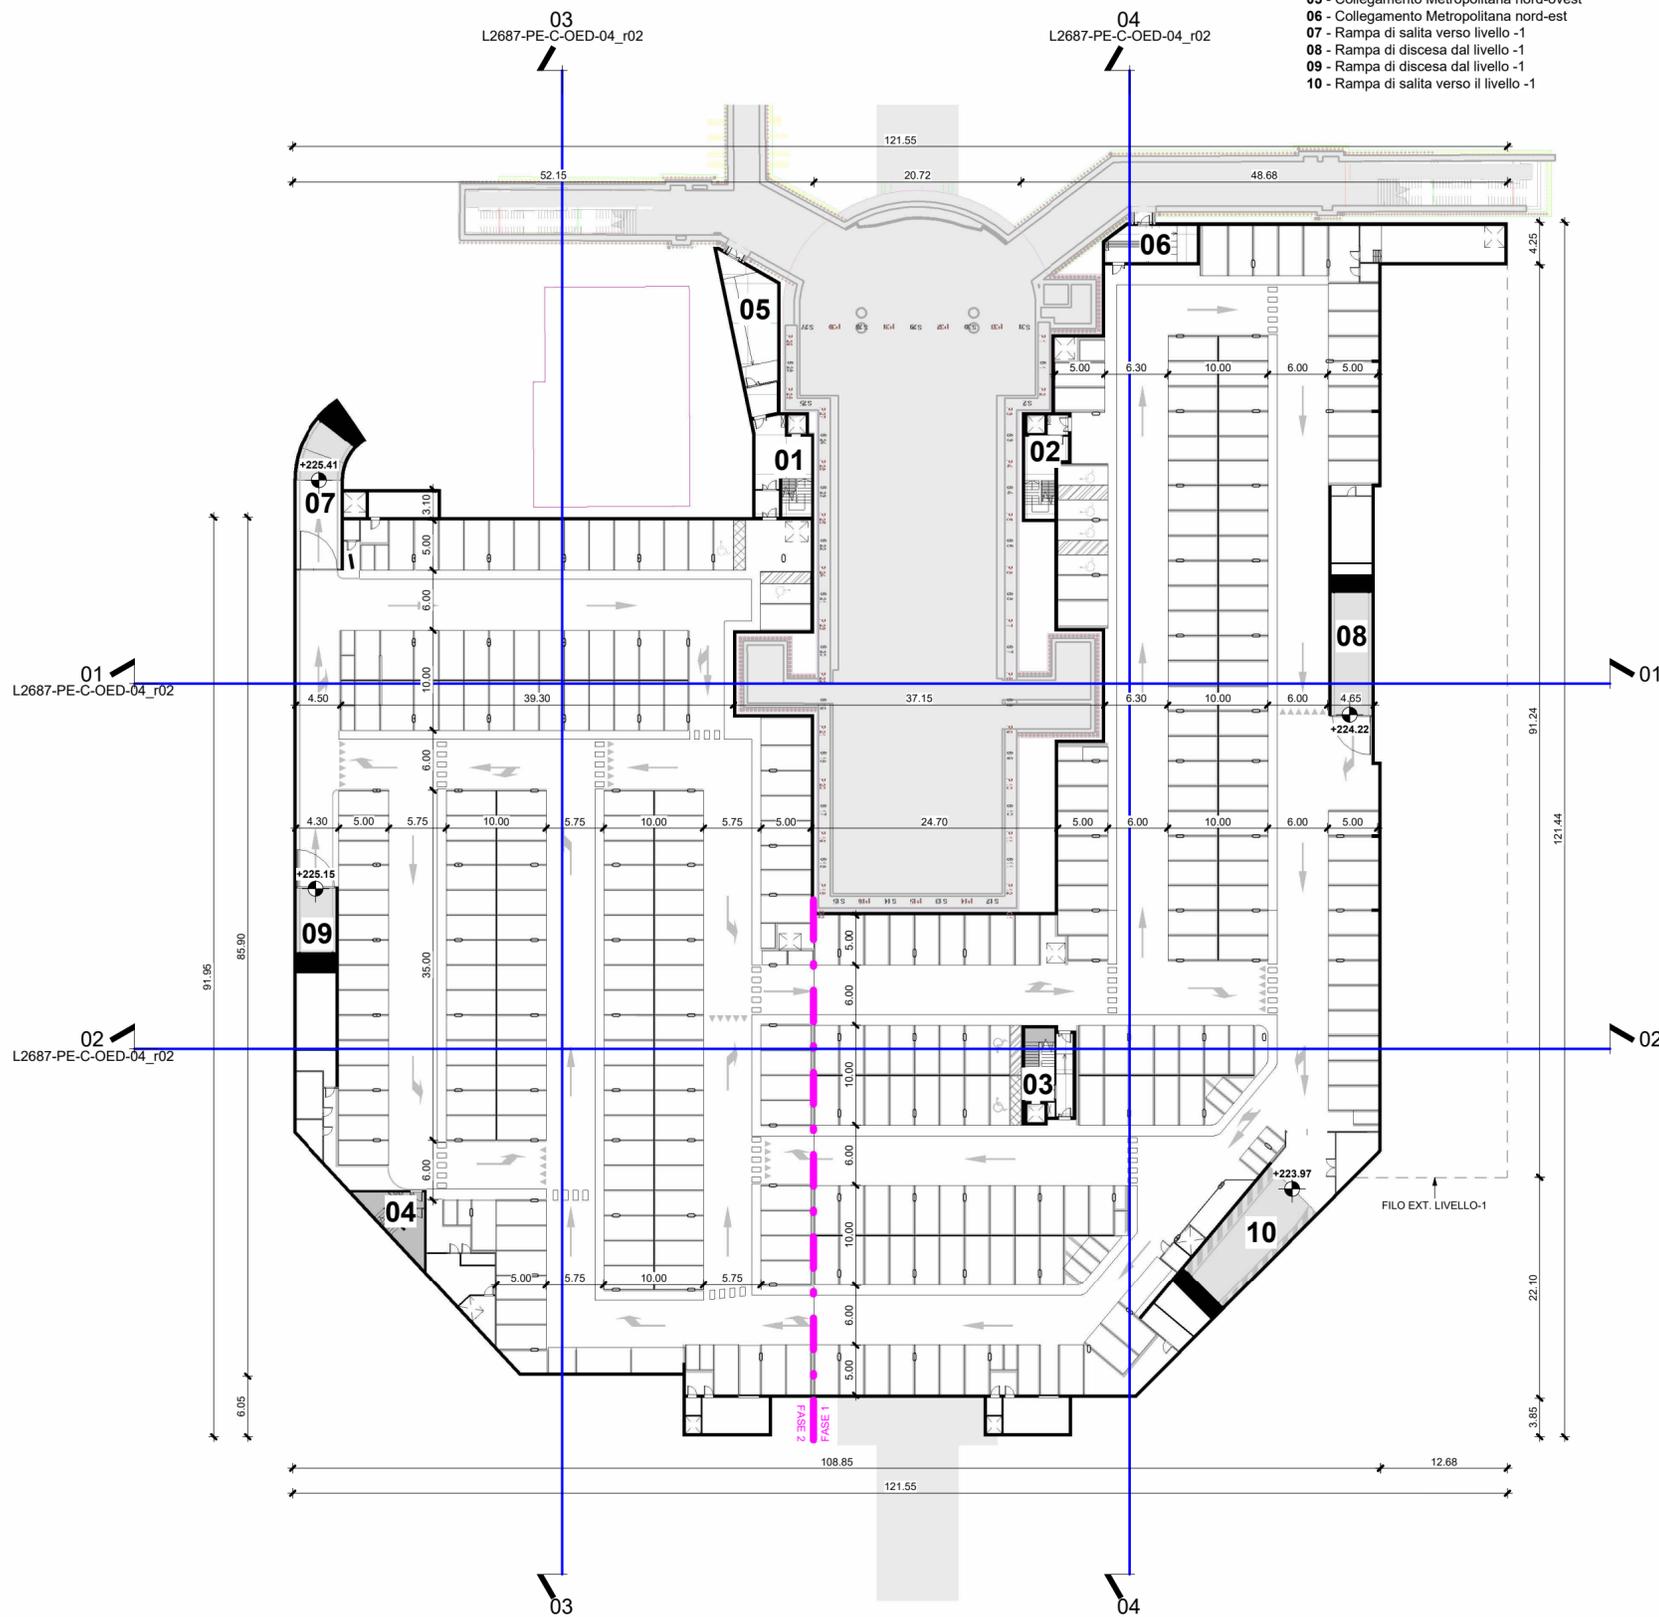

CITTA' DI TORINO

DIPARTIMENTO GRANDI OPERE,  
INFRASTRUTTURE E MOBILITÀ

Divisione Infrastrutture - Servizio Suolo Parcheggi

**PARCHEGGIO PUBBLICO INTERRATO  
PIAZZA BENGASI**

CUP C11113000010007 - CIG 8530185359 - CPV 71242000-6 - C. NUTS ITC11

**PROGETTO ESECUTIVO**

RESPONSABILE UNICO DEL PROCEDIMENTO

Arch. Paola DE FILIPPI

COLLABORATORI TECNICI DEL RUP

Ing. Giovanni SELVAGGI  
Ing. Giuseppe POPPA

R.T.P.

**ICIS S.r.l. - Società di Ingegneria**  
Mandataria R.T.P. - Integrazione prestazioni specialistiche -  
Strutture - Geologia e Geotecnica - Viabilità e Sottoservizi - CAM

**STUDIO ROLI ASSOCIATI**  
Architettura - Edilizia - Sistemazioni Esterne

**STUDIO RENATO LAZZERINI**  
Impianti Idraulici, Meccanici,  
Elettrici e Speciali

Dott. Stefano ROLETTI  
Acustica Ambientale

Ing. Gian Franco SILLITTI  
Prevenzione Incendi

**GAE Engineering S.r.l.**  
Strategia Antincendio  
Coordinamento Sicurezza in Progettazione

Ing. Luigi QUARANTA  
Coordinamento Sicurezza in Progettazione

Integratori Prestazioni Specialistiche

Ing. Paolo S. PAGANO (ICIS Srl)  
Ing. Luciano LUCIANI (ICIS Srl)

Progettista Opere Edili

Ing. Andrea ROLI (ROLI ASSOCIATI)



**OPERE EDILI**

PLANIMETRIA GENERALE LIVELLO -2

REDAZIONE	MB	L2687	PE	C	OED	03	02
CONTROLLO	FdG						
AUTORIZZAZIONE	LCN						
FILE	L2687-PE-M-OED-01-02_Opere Edili-Parcheggio Interrato						

NOTE EMISSIONI	in	Data	Descrizione
00	00	Agosto 2024	Prima emissione
01	01	Ottobre 2024	Emissione Post Verifica
02	02	Ottobre 2024	Emissione per Appalto

SCALA	Come indicato
DATA	Ottobre 2024