





ASSONOMETRIA

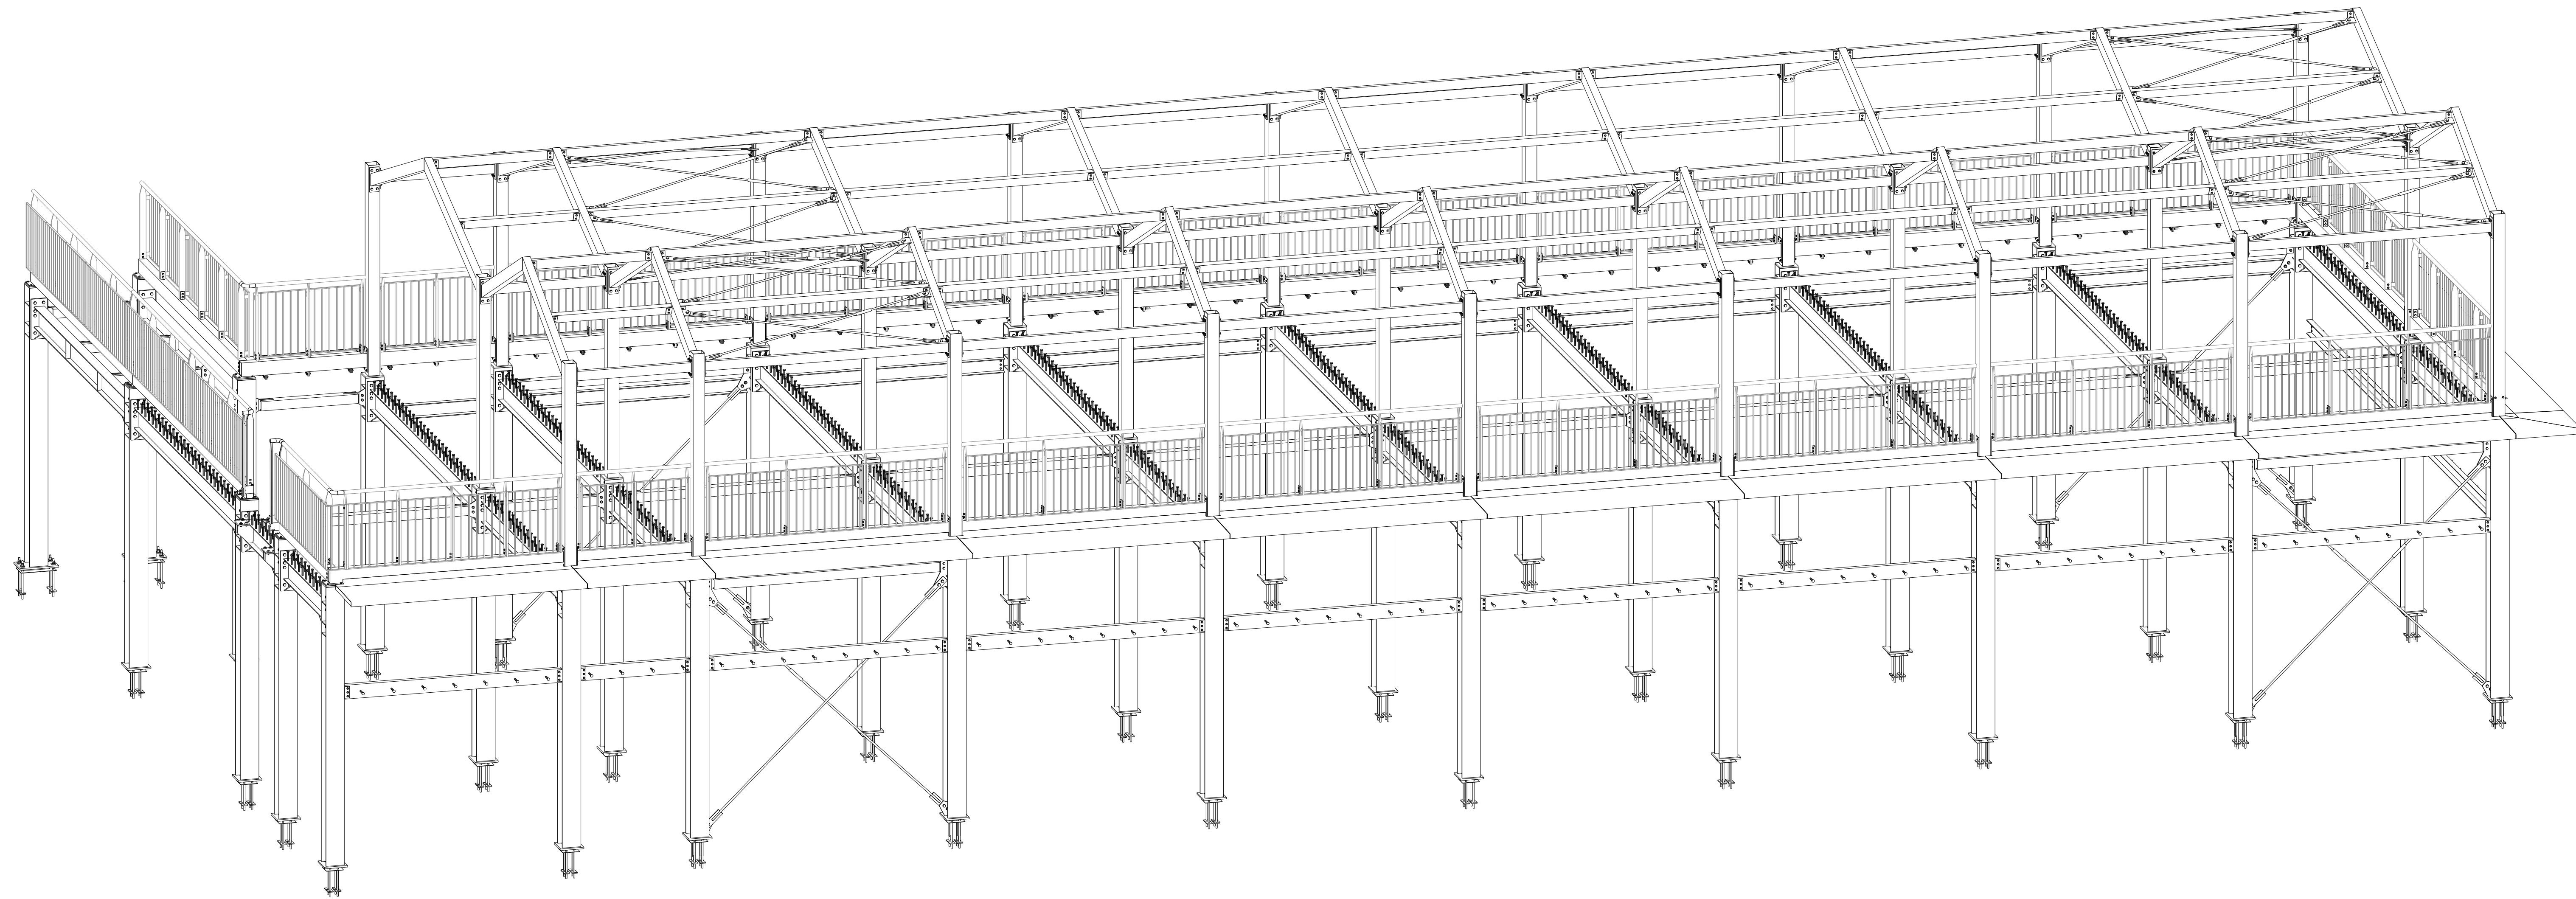



ASSONOMETRIA

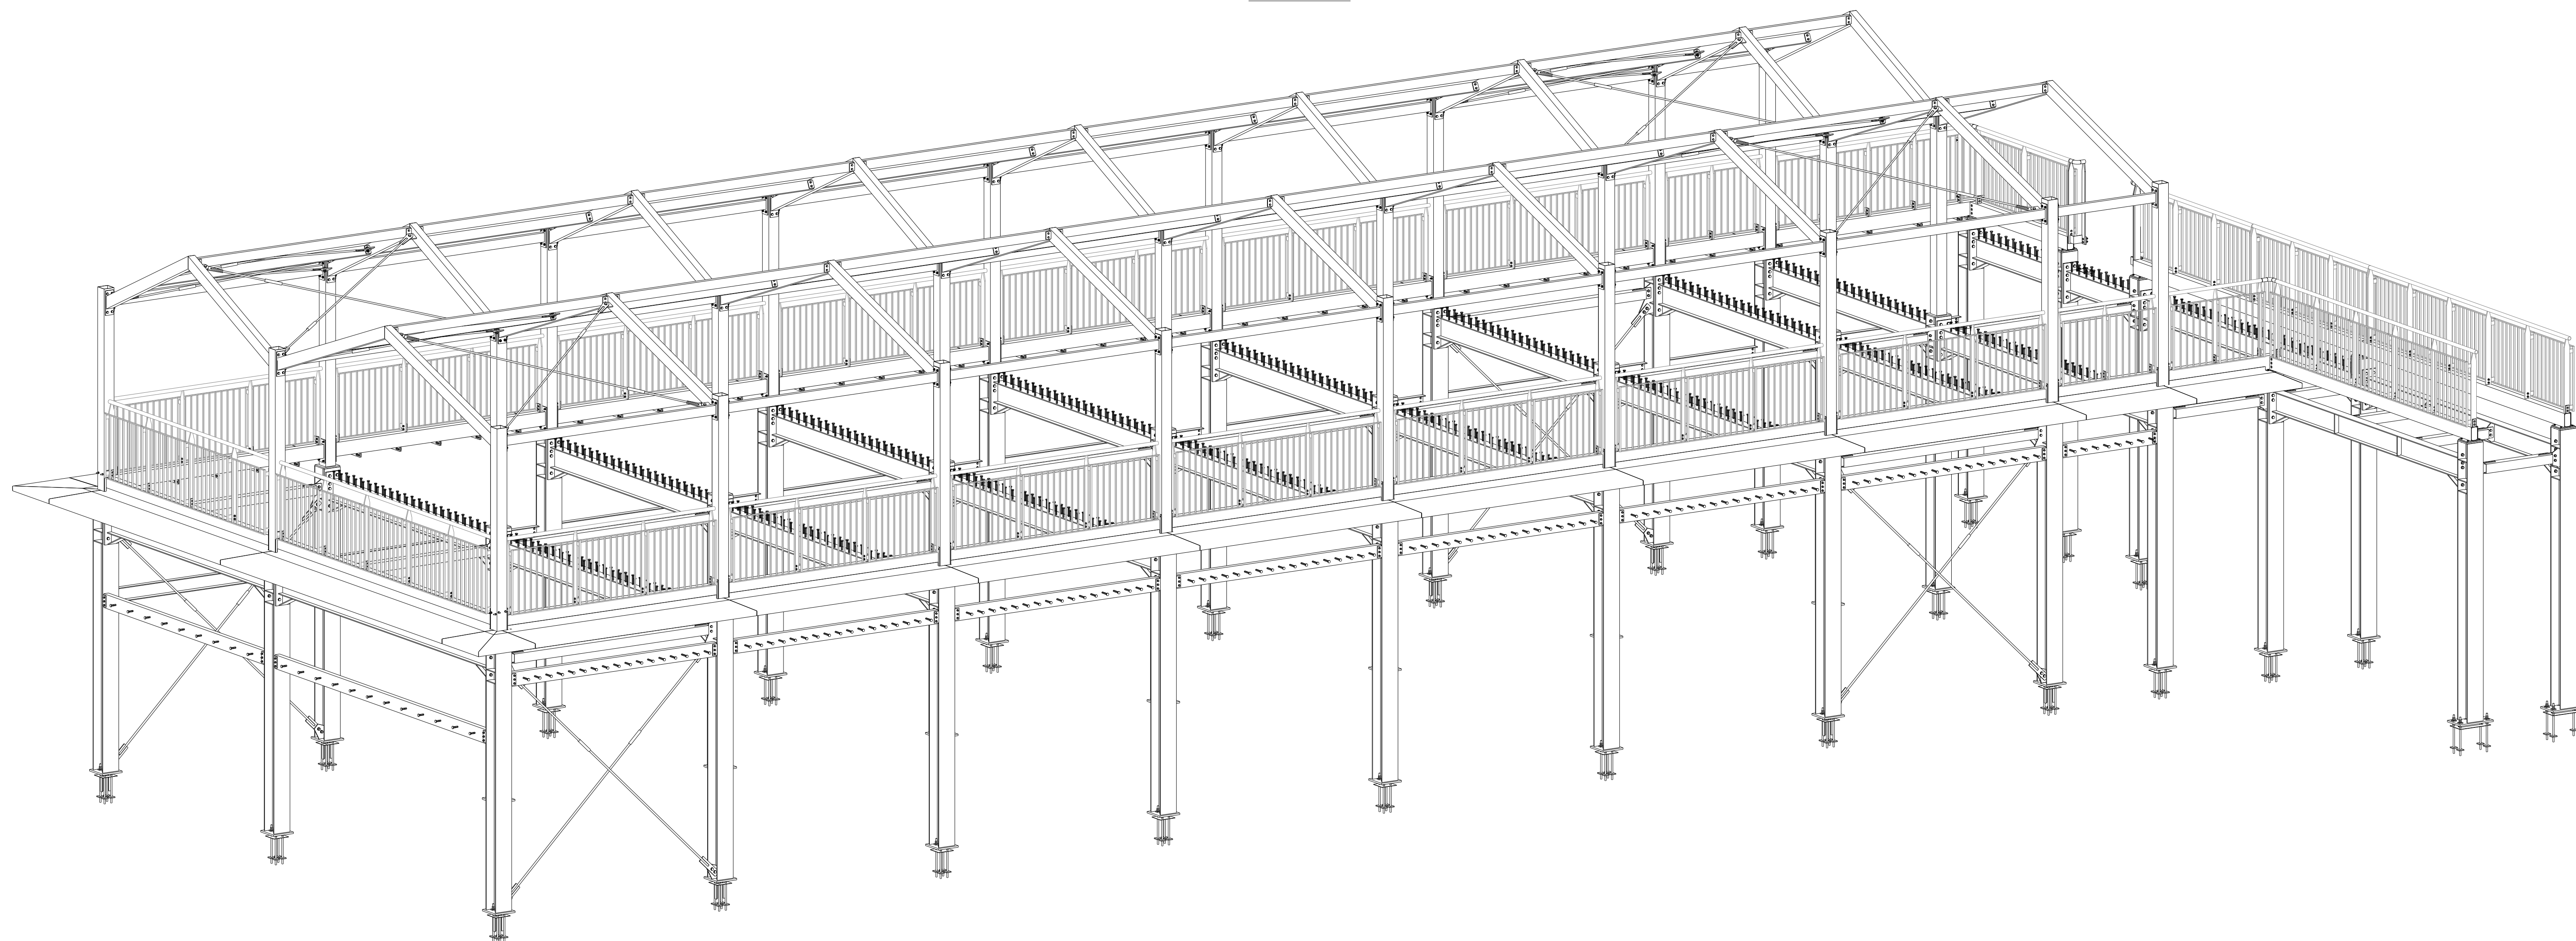

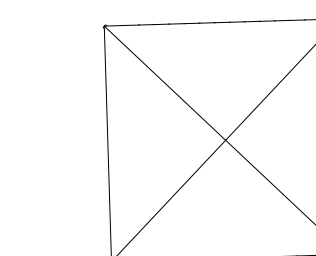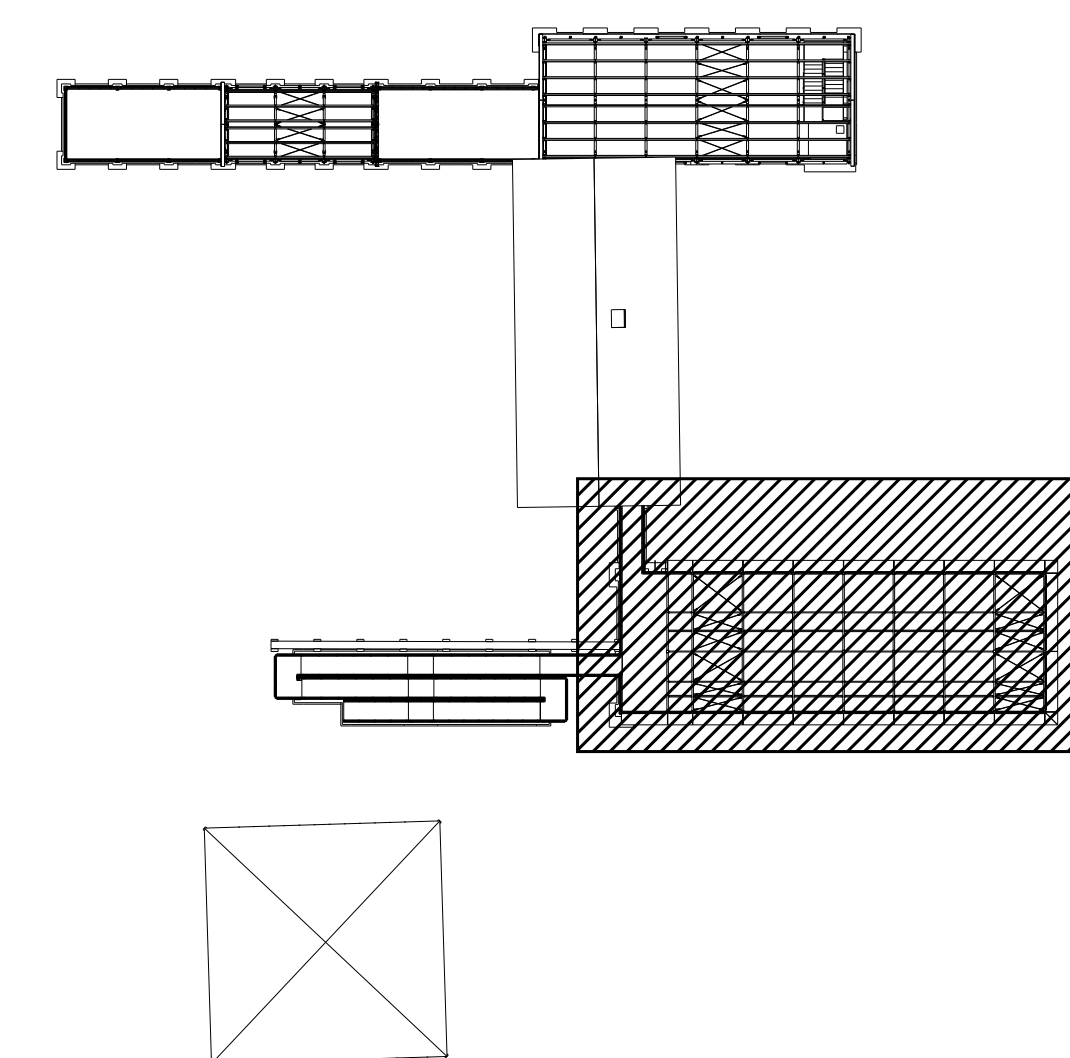PIANTA CHIAVE  
SCALA 1:500









**PROGETTO** CENTRO PER L'EDUCAZIONE SPORTIVA ED AMBIENTALE MEISINO  
 Cluster 2 - Rigenerazione ex Galoppatoio

**CLIENTE** Città di Torino  
 Direzione Amministrazioni e Servizi Tecnici  
 Servizio Infrastrutture per il Commercio e lo Sport  
 Dipartimento Grandi Opere, Infrastrutture e Mobilità  
 Divisione Verde e Parchi  
 GRUPPO DI PROGETTAZIONE

**REDAZIONE** Arch. Maria Viceta  
 Determina D.D. N.382 DEL 27/09/2023

**SOCIETÀ MANDATARIA / Coordinatore del Gruppo di Progettazione / Progettista**  

**IAX srl**  
 Via F. Crapp, 69  
 07105 - Aviano (AQ)  
 info@iax.it

**PROGETTISTA IMPIANTI**  

**Proimpianti srl**  
 Via Garibaldi, 89  
 07105 - Aviano (AQ)  
 c.grande@proimpianti.it

**GEOLOGO**  
**Dott. Geologo Andrea Piano**  
 Via Pinerivole, 4  
 14100 - Asti  
 andrea@astipianogeologia.it

**CONSULENTI**  
**PAESAGGIO**  
 Arch. Paesaggista Diego Colonna  
**AMBIENTE**  
 Studio Biosfera - Dott. Biologo Gianni Bettini  
 Myricae s.r.l. - Dott. Agronomo Giordano Fossi  
 Dott. Agronomo Tommaso Vai

**CLIP** C13I22000080006  
**CODICE OPERA** 5057

**FASE PROGETTUALE** PROGETTO ESECUTIVO

**ELABORATO** Ex Galoppatoio - Fabbricato 5 - Assonometrie

CODICE ELABORATO	ELAB. GRAF.	AREA	UTILE	TIPO FILE	DISCIPLINA	N. DOCUMENTO	DATA	SCALA
104-2	ESECUTIVO	IAX	STR	DWG	STR	87	REV.	1:40
MORE FILE: 07104_2_ESE.007_STR.0148_GRAF.07								