


Sezione 14  
1 : 50

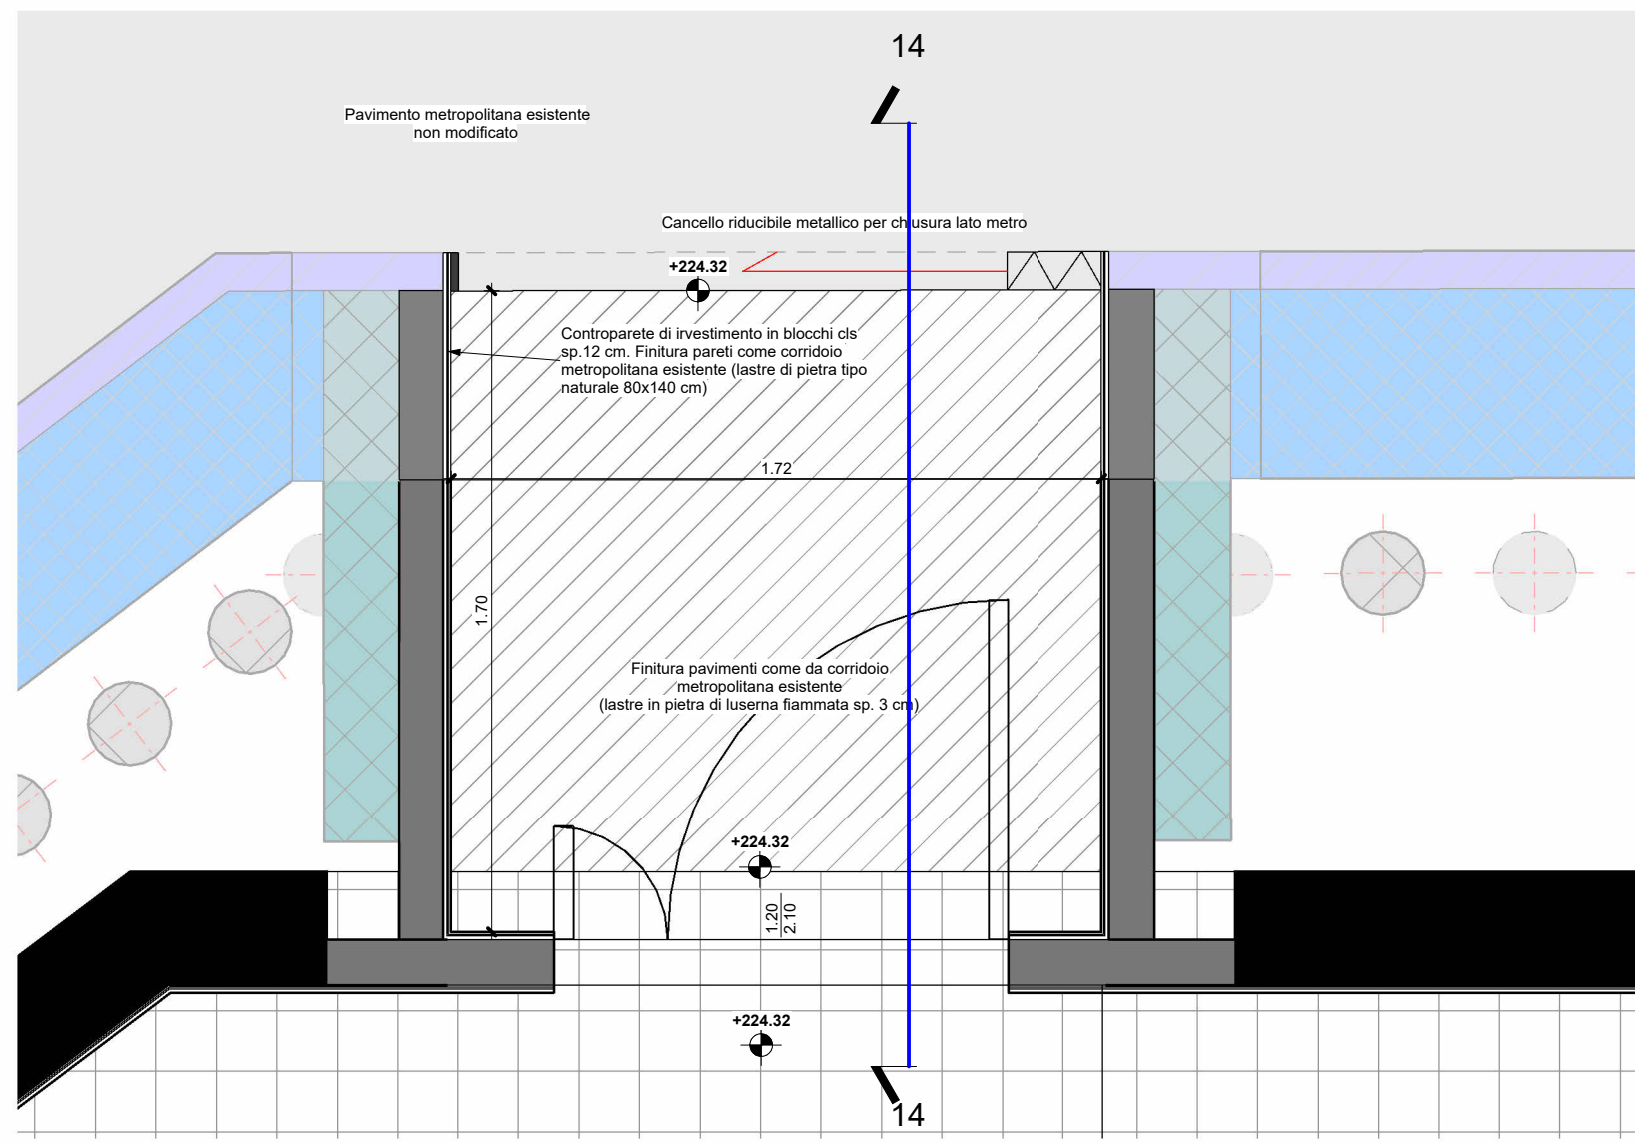


DETTAGLIO 01 COLLEGAMENTO METROPOLITANA NE  
1 : 20

01  
L2687-PE-C000-04\_002

01


02  
L2687-PE-C000-04\_002

02

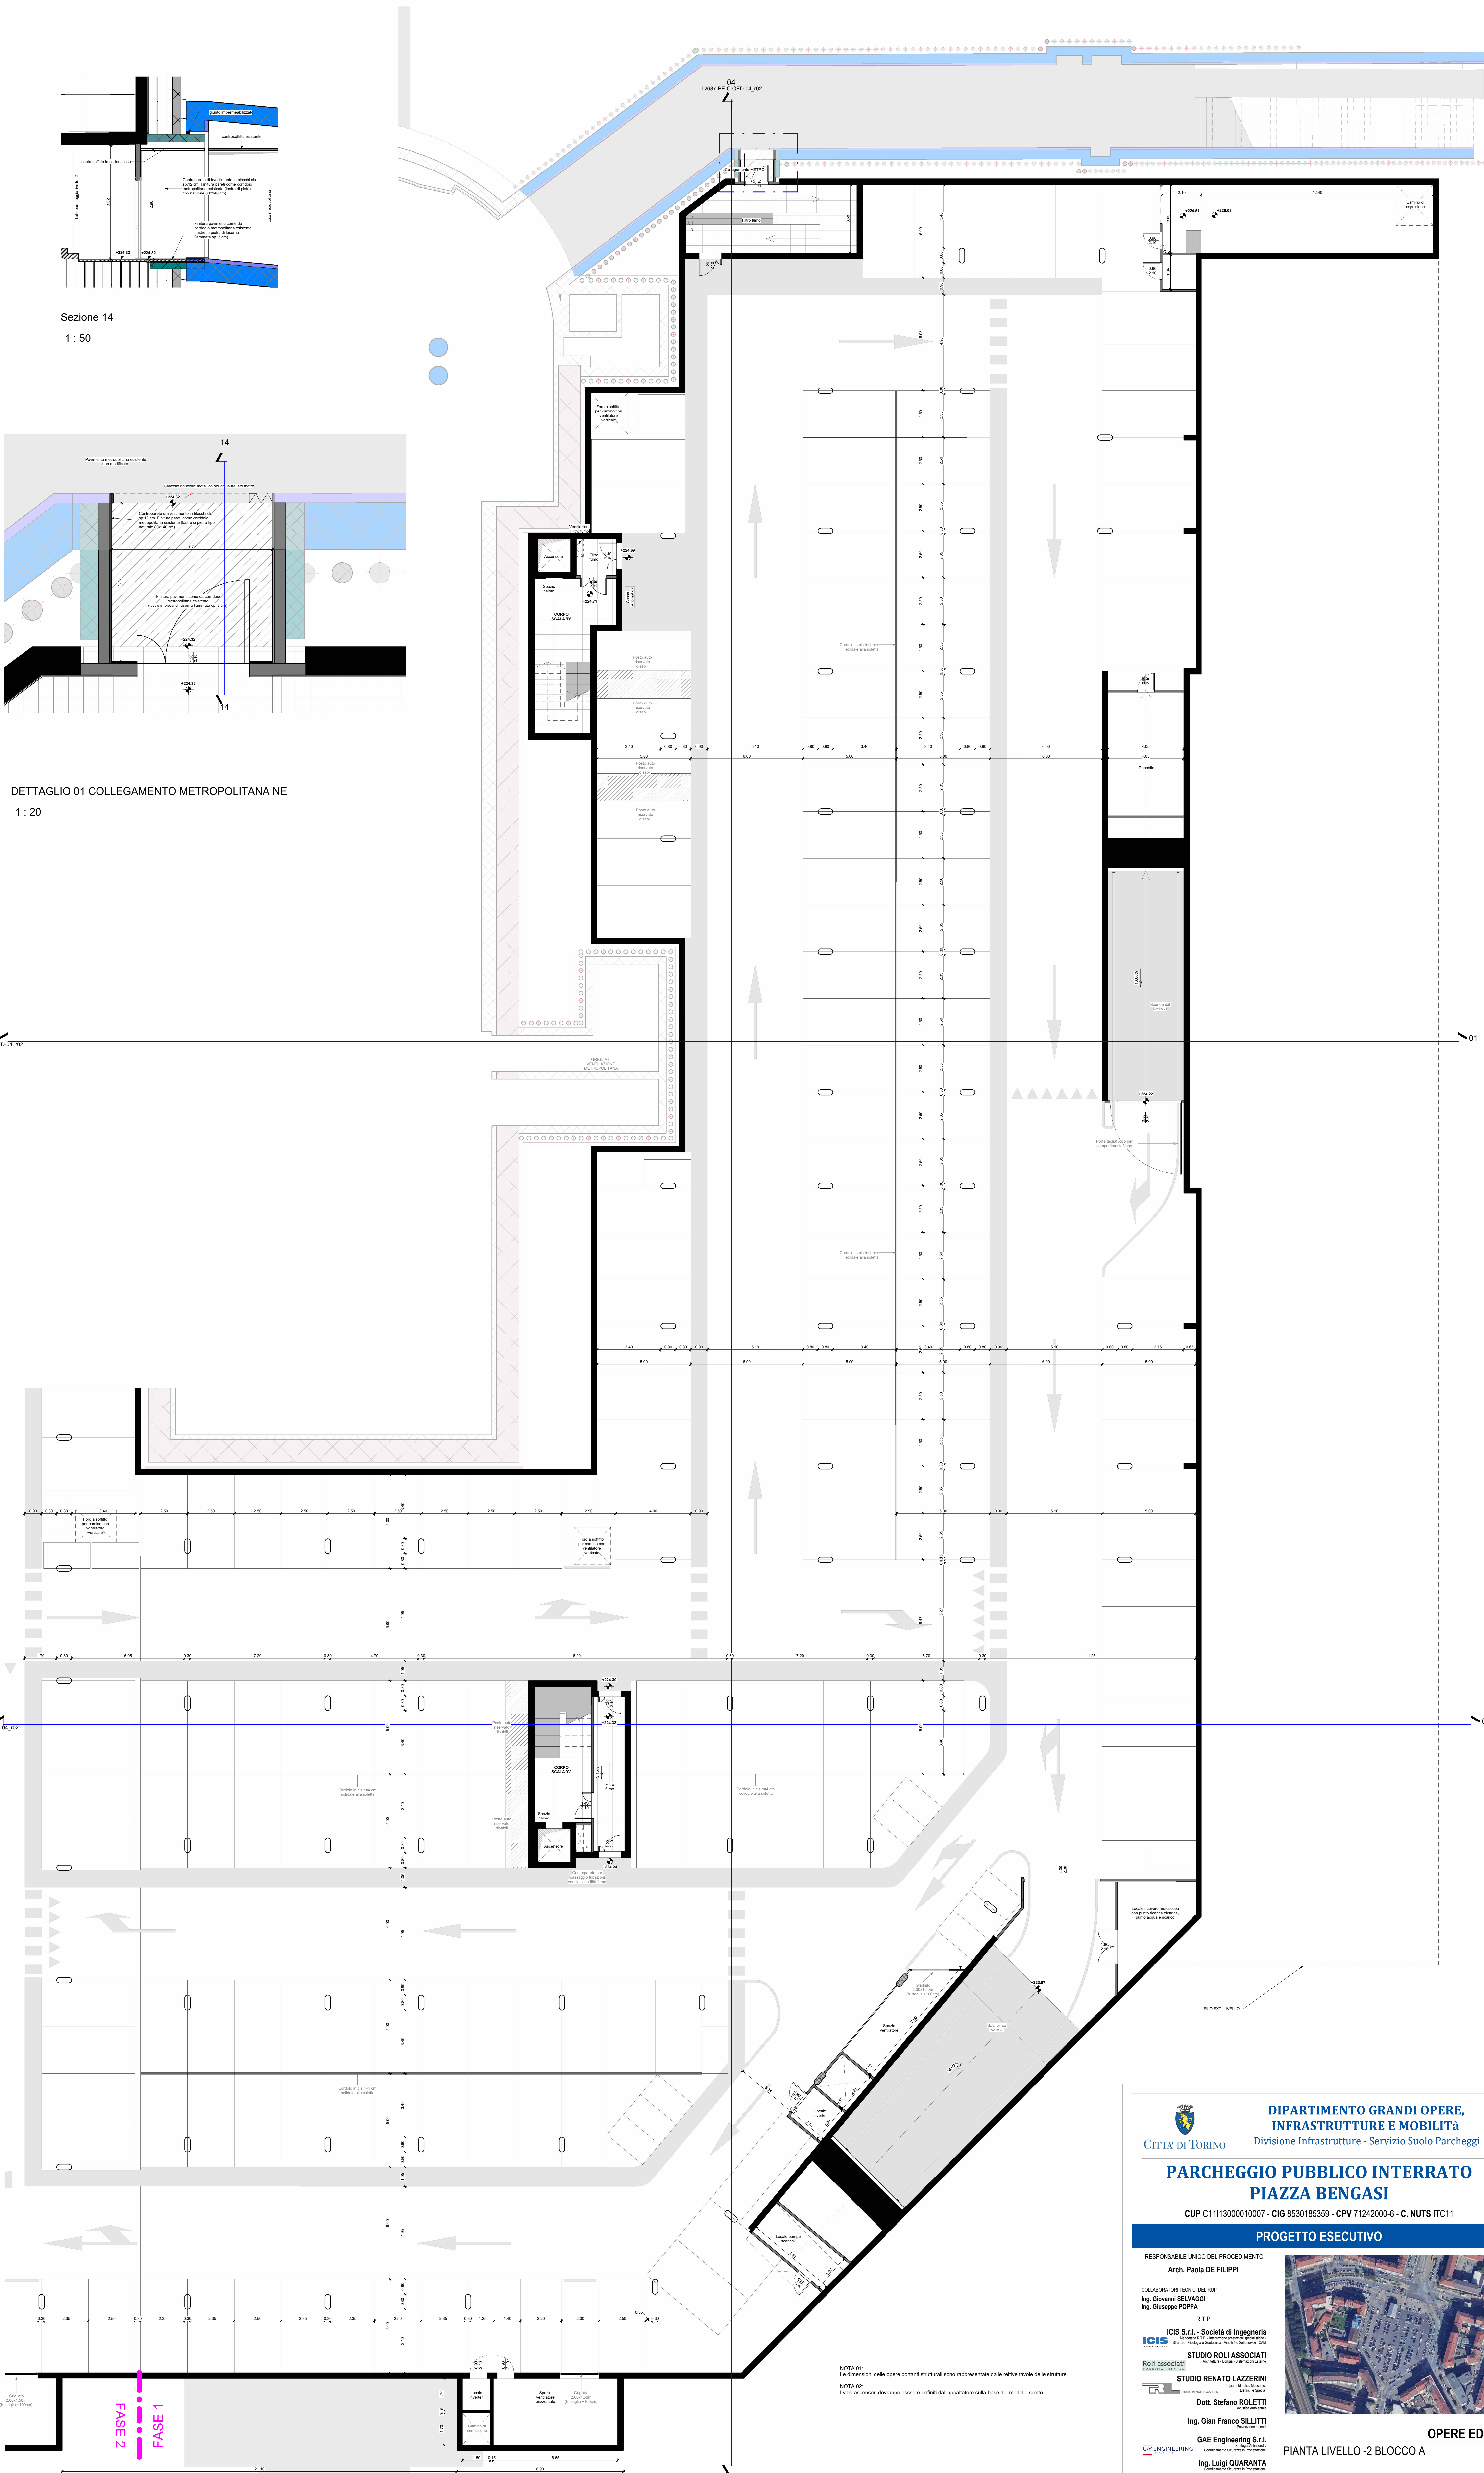

NOTA 01:  
Le dimensioni delle opere portanti strutturali sono rappresentate dalle relative tavole delle strutture.  
NOTA 02:  
I vari ascensori dovranno essere definiti dall'appaltatore sulla base del modello scelto.

PIANTA LIVELLO -2 Blocco A  
1 : 100

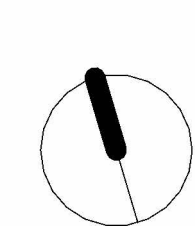



**DIPARTIMENTO GRANDI OPERE,  
INFRASTRUTTURE E MOBILITÀ**  
Divisione Infrastrutture - Servizio Suolo Parcheggi

**PARCHEGGIO PUBBLICO INTERRATO  
PIAZZA BENSASI**

CUP C1111300010007 - CIG 8530165369 - CPV 71242000-6 - C. NUTS ITC11

**PROGETTO ESECUTIVO**

|   |  |   |
|---|--|---|
| RESPONSABILE UNICO DEL PROCEDIMENTO           |  |  |
| Arch. Paola DE FILIPPI                        |  |   |
| COLLABORATORI TECNICI DEL RUP                 |  |   |
| Ing. Giovanni SELVAGGI<br>Ing. Giuseppe POPPA |  |   |
| ICIS S.r.l. - Società di Ingegneria           |  |  |
| STUDIO RENATO LAZZERINI                       |  |   |
| Ing. Gian Franco SILLETTI                     |  |  |
| GAE Engineering S.r.l.                        |  |   |
| Ing. Luigi QUARANTA                           |  |  |
| ROLI ASSOCIATI                                |  |   |

**OPERE EDILI**

PIANTA LIVELLO -2 BLOCCO A

|            |     |  |  |  |  |  |  |
|------------|-----|--|--|--|--|--|--|
| REDAZIONE  | MB  | CODE GENERALE ELABORATO  | PE   | C  | OED  | 07   | 02   |
