


3 Piano atrio (livello 0)

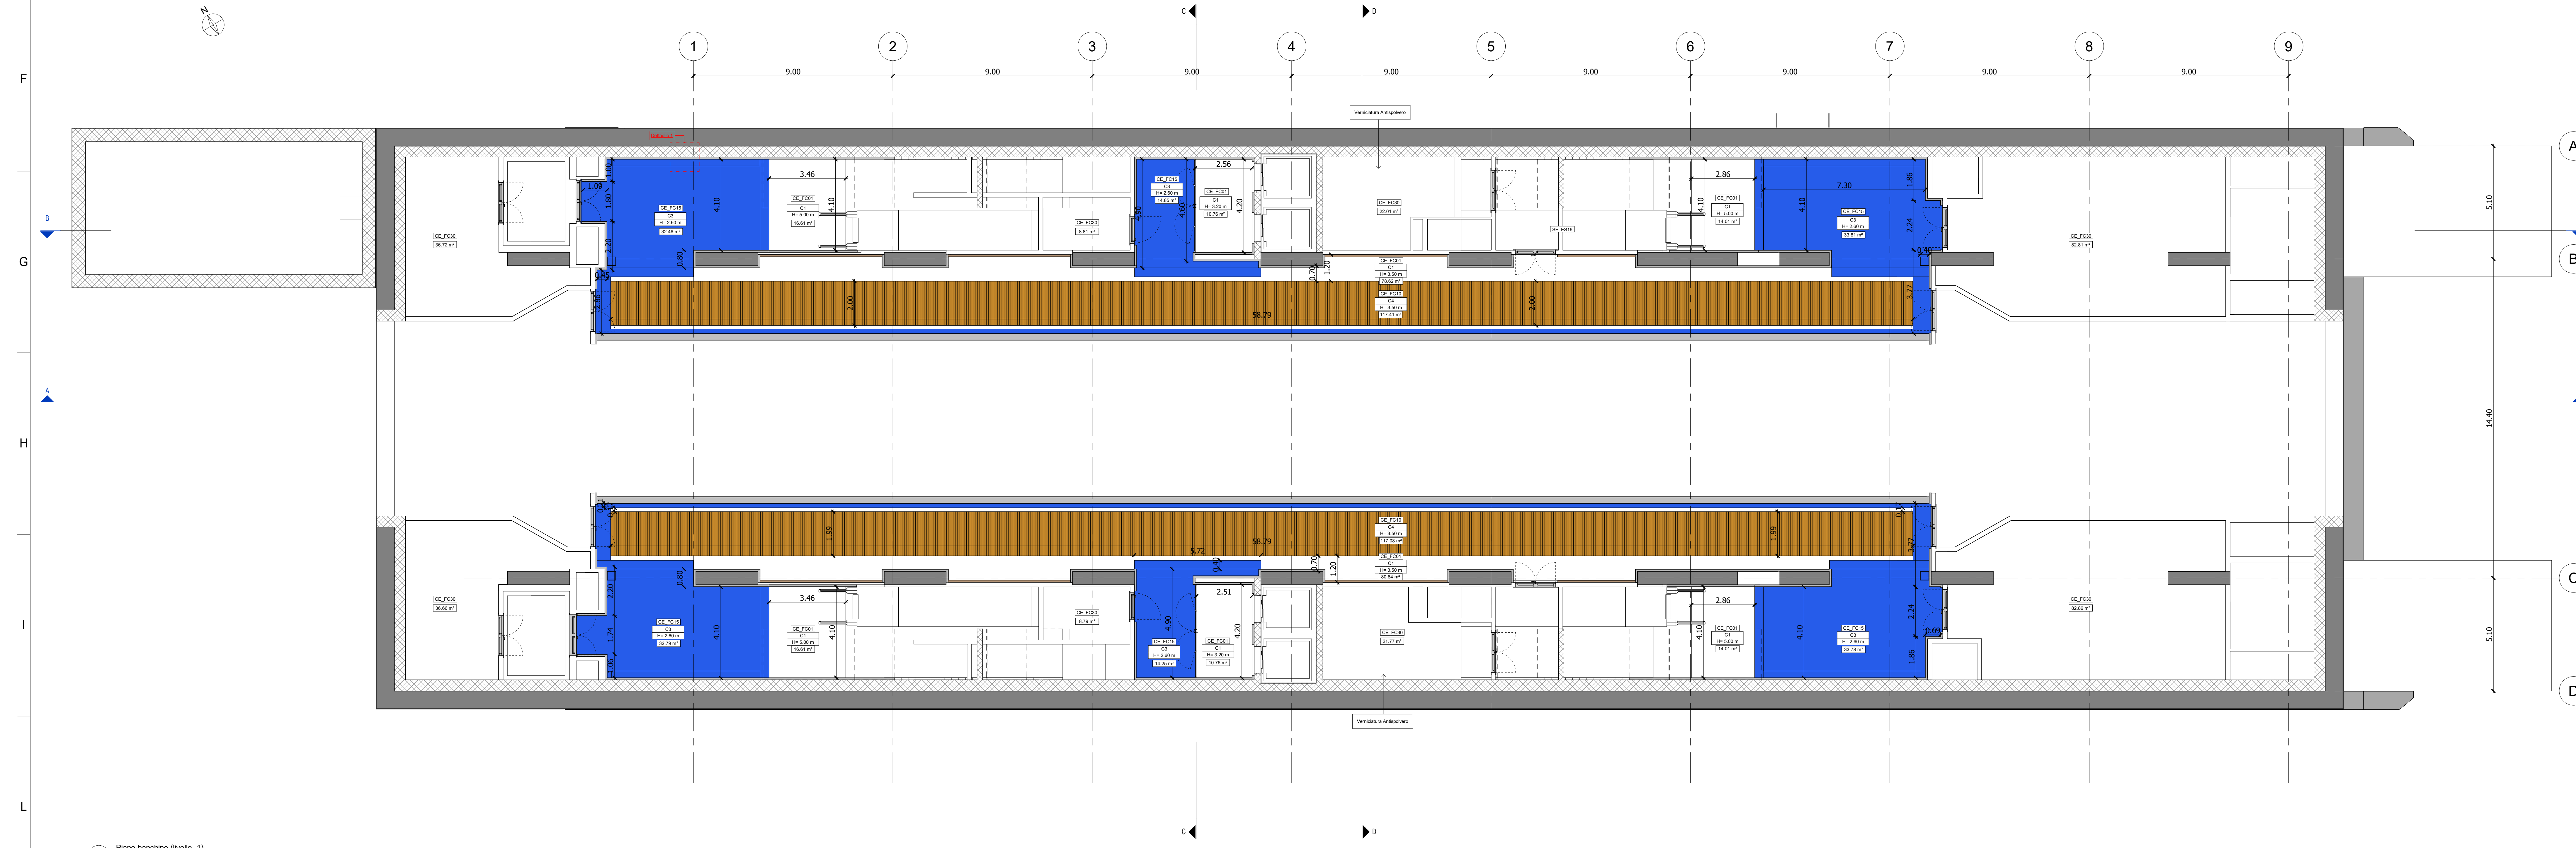

2 Piano banchine (livello -1)

LEGENDA CONTROSOFFITTI			
Tipo	Codifica	Descrizione	Immagine
C1	CE_FC01	Cartongesso dipinto	
C2	CE_FC02	Controsoffitti liti in doghe di legno	
C3	CE_FC15	Pannelli tipo Equitone colore PG443 con sottostruttura in alluminio	
C4	CE_FC10	Doghe metalliche simil legno	

LEGENDA COPERTURE CURVE	
Codifica	Descrizione
RO_FR02	Cuscino in ETFE a tre strati
RO_FR04	Copertura Listelli tipo Moso

LEGENDA VERNICIATURA ANTISPOLVERO		
Tipo	Codifica	Descrizione
	CE_FC30	Verniciatura con trattamento antipolvero

MINISTERO DELLE INFRASTRUTTURE E DELLA MOBILITÀ SOSTENIBILI
STRUTTURA TECNICA DI MISSIONE

Mims
COMUNE DI TORINO
CITTÀ DI TORINO

METROPOLITANA AUTOMATICA DI TORINO
LINEA 2 - TRATTA POLITECNICO - REBAUDENGO
PROGETTAZIONE DEFINITIVA
Lotto Costruttivo 1: Rebaudengo - Bologna

PROGETTO DEFINITIVO		IL PROGETTISTA	
DIRETTORE PROGETTAZIONE Responsabile progettazione Architettura specialistica		INFRA.TO INFRASTRUTTURE.TO S.r.l.	
Ing. R. Criva C.so S. Luigi Gonzaga 00100 Roma n. 60385		Arch. F. Bolognani C.so S. Luigi Gonzaga 00100 Roma n. 4594	
ELABORATO	REV.	SCALA	DATA
MTL2T1A1D_ARCSSGT008	0 2	1:100	17/10/2023

AGGIORNAMENTI

REV.	DESCRIZIONE	DATA	REDAATTO	CONTROL.	APPROV.	VISTO
0	EMISSIONE	16/09/2023	LTO	DLA	FBO	RCR
1	Emissione finale a seguito di verifica preventiva	26/09/2023	LTO	DLA	FBO	RCR
2	Emissione finale a seguito di verifica preventiva	17/10/2023	LTO	DLA	FBO	RCR

LOTTO 1	CARTELLA	11.1.3	8	MTL2T1A1D	ARCSSGT008
---------	----------	--------	---	-----------	------------

STAZIONE APPALTANTE
COMITATO DI PROIEZIONE
INFRASTRUTTURE E MOBILITÀ
Ing. R. Bertasio
RESPONSABILE UFFICIO DEL PROCESSIONAMENTO
Ing. A. Straziero