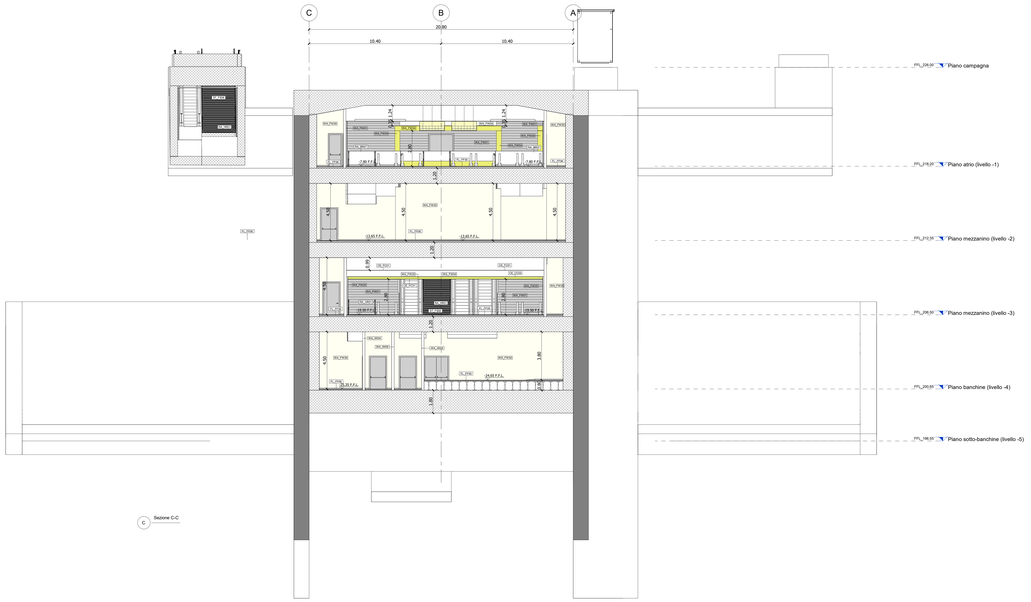

C Sezione C-C

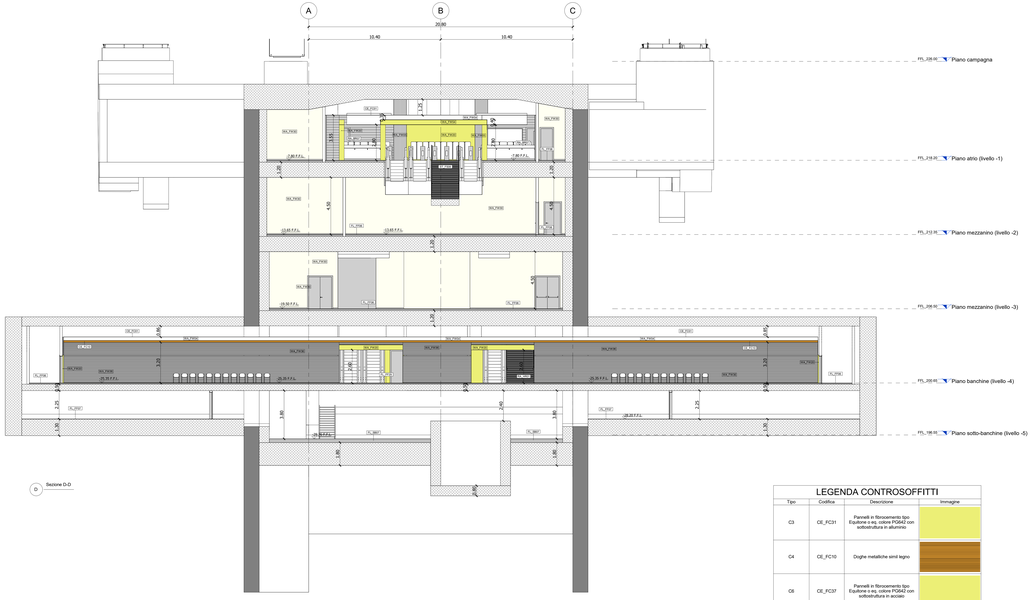

D Sezione D-D

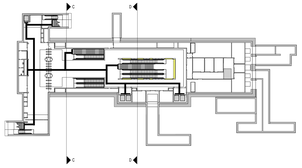

LEGENDA PAVIMENTI

Tipo	Codifica	Descrizione	Immagine
P1	FL_FF30	Terrazzo alla Veneziana Giallo Nero Bianco colore 2	
P2	FL_FF29	Terrazzo alla Veneziana Giallo Nero Grigio colore 1	
P3	FL_FF05	Pavimento finiturale su sottostruttura metallica	
P5	FL_FF10	Pietra di Luserna fiammata, sp. 20 mm	
P7	FL_FF06	Pavimento in gres porcellanato	
P8	FL_SB07	Pavimento in battuto di cemento, sp. 300 mm	
P9	FL_FF07	Pavimento in piastrelle di klinker	

LEGENDA FINITURA MURI

Tipo	Codifica	Descrizione	Immagine
R1	WA_FW01	Rivestimento in doghe di terracotta grigia	
R1*	WA_FW36	Rivestimento in doghe di terracotta grigia 50x1200mm	
R3	WA_FW20	Rivestimento in pannelli tipo Equitone colore PG842 con sottostruttura in alluminio	
R4	WA_FW04	Pannelli in gessofibra	
R5	WA_FW05	Trattamento calcestruzzo grezzo- pilastri	
R6	WA_FW54	Rivestimento in pannelli tipo Equitone colore PG842 con sottostruttura in acciaio	

LEGENDA CONTROSOFFITTI

Tipo	Codifica	Descrizione	Immagine
C3	CE_FC31	Pannelli in fibrocemento tipo Equitone e eq. colore PG8042 con sottostruttura in alluminio	
C4	CE_FC10	Doghe metalliche simil legno	
C6	CE_FC37	Pannelli in fibrocemento tipo Equitone colore PG8042 con sottostruttura in acciaio	

LEGENDA TAMPONATURA MURI

Codifica	Descrizione	Resistenza al fuoco
WA_IM01	Muratura in blocchi di calcestruzzo, sp. 100 mm	NA
WA_IM03	Muratura in blocchi di calcestruzzo, sp. 200 mm REI120	REI120
WA_IM04	Muratura in blocchi di calcestruzzo, sp. 200 mm REI60	REI60
WA_IM05	Muratura in blocchi di calcestruzzo, sp. 200 mm	NA

LEGENDA FINITURA MURI IDROPITTURA

Codifica	Descrizione
WA_FW30	Idrospittura lavabile, RAL 9010

LEGENDA PARETI VETRATE

Codifica	Descrizione	Resistenza al fuoco
WA_CW01	Pareti vetrate fisse di banchine REI120	REI120
WA_CW02	Parete vetrata esterna ascensori	NA
WA_CW08	Parete vetrata zona filtro REI120	REI120
WA_CW16	Pareti vetrate torrevili	NA

LEGENDA PARAPETTI E BALAUSTRE

Codifica	Descrizione
RA_BR07	Parapetto in vetro stratificato di sicurezza antisfondamento, con soleiegni in acciaio inox satinato
RA_HR01	Parapetto in vetro stratificato di sicurezza antisfondamento, con soleiegni in acciaio inox satinato, con balaustre
RA_HR09	Corrimano scala Acciaio tipo 1
RA_HR12	Corrimano scala Acciaio tipo 1

LEGENDA SCALE SEZIONI

Codifica	Descrizione
ST_FS04	Scala metallica sottobanchine
ST_FS06	Scale Fisse in pietra di Luserna e Diorite

MINISTERO
DELLE INFRASTRUTTURE E DELLA MOBILITÀ SOSTENIBILI
STRUTTURA TECNICA DI MISSIONE

Mims

COMUNE DI TORINO

CITTÀ DI TORINO

METROPOLITANA AUTOMATICA DI TORINO
LINEA 2 - TRATTA POLITECNICO - REBAUDENGO

PROGETTAZIONE DEFINITIVA
Lotto costruttivo 2: Bologna - Politecnico

PROGETTO DEFINITIVO

DIRETTORE PROGETTAZIONE
Ing. Alessandro Mazzola Bartolomeo

IL PROGETTISTA

INFRA.TO infrastruttura per la mobilità

INFRATRASPORTI.TO S.r.l.

Ing. R. Ciova
(Ordine degli Ingegneri della Provincia di Torino n. 5238)

Arch. F. Bolognesi
(Ordine degli Architetti della Provincia di Torino n. 4594)

OPERE ARCHITETTONICHE DI COMPLETAMENTO
STATIONE NOVARA
SEZIONI TRASVERSALI C-C E D-D

ELABORATO	REV.	SCALA	DATA
MTL2T1A2D ARCSNOT008	0	1:100	17/10/2023

BIM MANAGER Geom. L. D'Accardi

AGGIORNAMENTI

REV.	DESCRIZIONE	DATA	REDATTO	CONTROL.	APPROV.	VISTO
0	EMISSIONE	31/03/2022	LTO	DLA	PBO	RCR
1	Emissione finale a seguito di verifica preventiva	30/10/2022	LTO	DLA	PBO	RCR
2	Emissione finale a seguito di verifica preventiva	17/10/2023	LTO	DLA	PBO	RCR

LOTTO 2	CARTELLA	11.1.7	8	MTL2T1A2D	ARCSNOT008

STAZIONE APPALTANTE

DIRETTORE DI DIVISIONE INFRASTRUTTURE E PUBBLICA

Ing. R. Bertasio

RESPONSABILE UNICO DEL PROCEDIMENTO

Ing. A. Strusziero