RAMPA NORD-EST LIVELLO -1

1 : 100

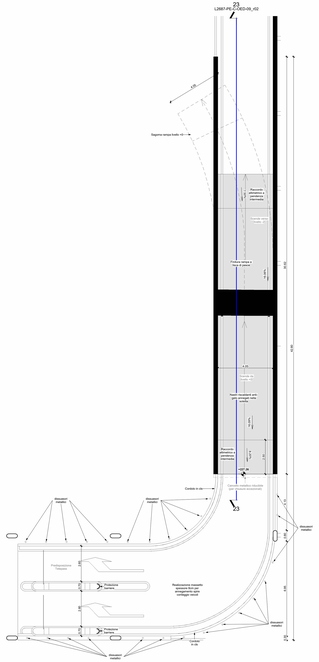

RAMPA NORD-EST LIVELLO -2

1 : 100

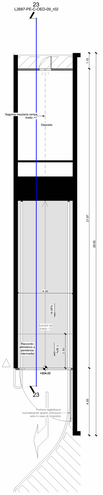

RAMPA NORD-OVEST LIVELLO -1

1 : 100

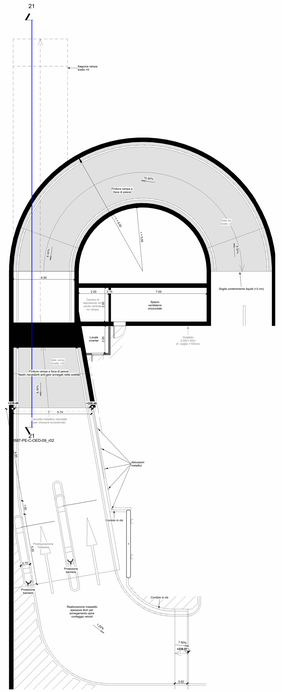

RAMPA NORD-OVEST LIVELLO -2

1 : 100

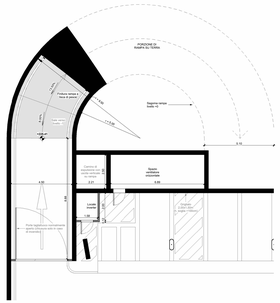

RAMPA SUD-OVEST LIVELLO -1

1 : 100

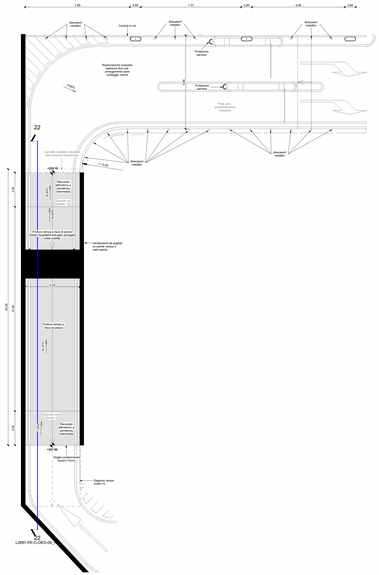

RAMPA SUD-OVEST LIVELLO -2

1 : 100

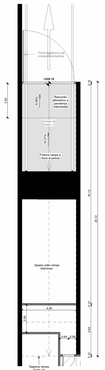

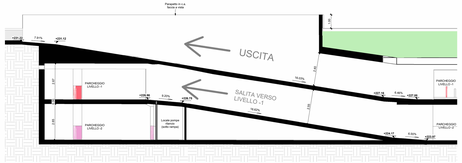

SEZIONE 24

1 : 100

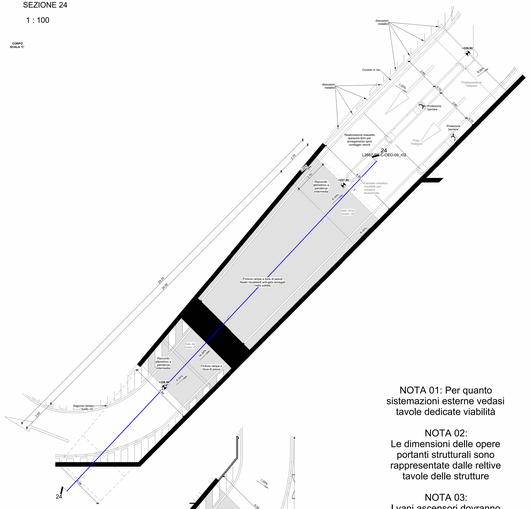

RAMPA SUD-EST LIVELLO -1

1 : 100

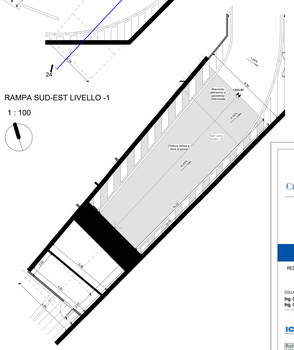

RAMPA SUD-EST LIVELLO -2

1 : 100

NOTA 01: Per quanto sistemazioni esterne vedasi tavole dedicate viabilità

NOTA 02:
Le dimensioni delle opere portanti strutturali sono rappresentate dalle relative tavole delle strutture

NOTA 03:
I vani ascensori dovranno essere definiti dall'appaltatore sulla base del modello scelto

SEZIONE 23

1 : 100

SEZIONE 21

1 : 100

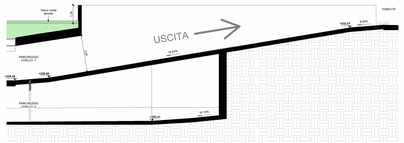

SEZIONE 22

1 : 100

CITTÀ DI TORINO

DIPARTIMENTO GRANDI OPERE, INFRASTRUTTURE E MOBILITÀ

Divisione Infrastrutture - Servizio Suolo Parcheggi

PARCHEGGIO PUBBLICO INTERRATO PIAZZA BENGASI

CUP C11I13000010007 - **CIG** 8530185359 - **CPV** 71242000-6 - **C. NUTS** ITC11

PROGETTO ESECUTIVO

RESPONSABILE UNICO DEL PROCEDIMENTO

Arch. Paola DE FILIPPI

COLLABORATORI TECNICI DEL RUP

Ing. Giovanni BILVAGGI
Ing. Giuseppe POPPA

R.T.P.

ICB S.r.l. - Società di Ingegneria
Via Bologna 217 - Torino (TO) - Tel. 011 3180 111 - www.icbsrl.com

STUDIO ROLI ASSOCIATI
Via Bologna 148 - Torino (TO) - Tel. 011 3180 111 - www.studioroli.com

STUDIO RENATO LAZZERINI
Corso Vittorio Emanuele II 61 - Torino (TO)

Dott. Stefano ROLETTI
Geologo

Ing. Gian Franco SILLITTI
Geologo

GAE Engineering S.r.l.
Via Galileo Galilei 7 - Torino (TO)

Ing. Luigi QUARANTA
Responsabile Integrazione Prestazioni Specialistiche

Integrazione Prestazioni Specialistiche
Ing. Paolo S. PAGANO (ICB Srl)
Ing. Luciano LUCIANI (ICB Srl)

Progettista Opere Edili
Ing. Andrea ROLI (ROLI ASSOCIATI)

OPERE EDILI

ACCESSI CARRABILI

REDAZIONE							
MR	L2687	PE	C	OED	09	02
	COMMESSA	LIVELLO	CAPITOLO	PARAGRAFO	SOTTOPARAGRAFO		

CONTROLLO	NOTE / AGGIORNAMENTI			SCALA
AB	01	Gennaio 2024	Emissione	1 : 100
	02	Ottobre 2024	Prima emissione	
AUTORIZZAZIONE			Revisione per ripetizione	DATA
LZN			Emissione per ripetizione	Ottobre 2024

FILE: L2687-PE-C-OED-09-00-00-00-02.dwg