





1 Impianto di Rivelazione Incendi e Controllo Accessi - Vie Cavi Pianta Piano sottobanchine  
1:100

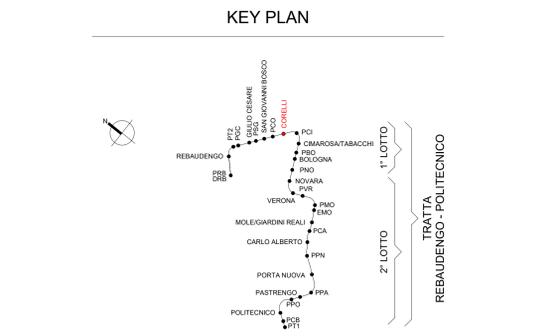

**Legenda Distribuzione**

CANALINE NON DI SISTEMA				
SIMBOLO	CODICE IDENTITA'	DESCRIZIONE	RETE	ABBREVIAZIONE
[Green Box]	TR_APE-E90_ZNCD	Canalina portacavi aperta senza coperchio, assolata, in acciaio zincato a caldo, mantenimento funzionale E90	Correnti deboli Rivelazione Incendi	CD-REI
[Green Box]	TR_APE-ASOL_ZNCD	Canalina portacavi aperta senza coperchio, assolata, in acciaio zincato a caldo	Correnti deboli Fibra ottica	CD-FO
[Green Box]	-	Montare elettrico: salita - passante - discesa		
[Green Box]	CF_UNI_REI	Barriera frangifiamma per ripristino pareti REI		

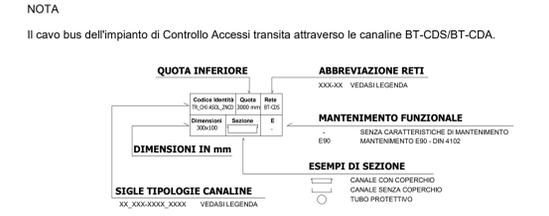

**MINISTERO DELLE INFRASTRUTTURE E DELLA MOBILITÀ SOSTENIBILI**  
**STRUTTURA TECNICA DI MISSIONE**

**Mims**  
**COMUNE DI TORINO**

**CITTA' DI TORINO**

**METROPOLITANA AUTOMATICA DI TORINO**  
**LINEA 2 - TRATTA POLITECNICO - REBAUDENGO**  
**PROGETTAZIONE DEFINITIVA**  
**Lotto Costruttivo 1: Rebaudengo - Bologna**

<b>PROGETTO DEFINITIVO</b>	<b>IL PROGETTISTA</b>	<b>INFRATO</b>	<b>INFRATRASPORTI.TO S.r.l.</b>
<b>DIRETTORE PROGETTAZIONE</b> Responsabile Integrazione discipline specialistiche			
Ing. R. Crova Ordine degli Ingegneri della Provincia di Torino n. 60385	Ing. F. Azzarone Ordine degli Ingegneri della Provincia di Torino n. 122873		
		<b>IMPIANTI NON DI SISTEMA - STAZIONE CORELLI</b> <b>IMPIANTO DI RIVELAZIONE INCENDI E CONTROLLO ACCESSI</b> <b>VIE CAVI PIANTE PIANO SOTTOBANCHINE</b>	
		ELABORATO	REV. est. DATA
BBM MANAGER Geom. L. D'Accardi	MTL2T1A1D IRISCOT006	0	1 : 100 15/12/2022
		AGGIORNAMENTI	Fig. 1 di 1

REV.	DESCRIZIONE	DATA	REDATTO	CONTROL.	APPROV.	VISTO
0	EMISSIONE	31/03/2022	GME	AGH	FAZ	RCR
1	Emissione finale a seguito di verifica preventiva	15/12/2022	GME	AGH	FAZ	RCR

<b>LOTTO 1</b>	<b>CARTELLA</b>	<b>12.2.4</b>	<b>92</b>	<b>MTL2T1A1D IRISCOT006</b>	<b>STAZIONE APPALTANTE</b>
					<b>DIRETTORE DI DIVISIONE</b> INFRASTRUTTURE E MOBILITÀ Ing. R. Bertasio
					<b>RESPONSABILE UNICO DEL PROCEDIMENTO</b> Ing. A. Strozziro