


LEGENDA SEGNALETICA ORIZZONTALE

PITTOGRAMMI DA REALIZZARSI A PAVIMENTO

300 = Simbolo "uomo" + freccia verso uscita più vicina

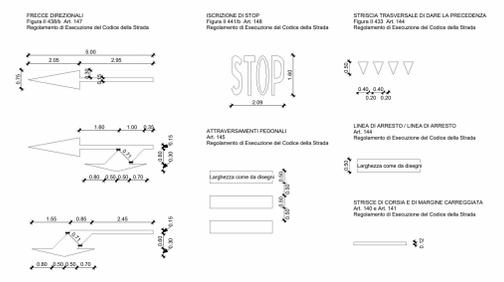

COLORE CONVENI per ogni settore secondo comparsa da scegliere a cura DL PEDONALI: preferire più scuro del colore dei fondi auto nei segnali verticali, larghezza con 10. CORDONE PAVIMENTI: larghezza con 10. STRISCIE: per aree con pedonali, larghezza con 10.

NOTA
 Ai sensi dell'art. 120 comma 1 lett. a del D.Lgs. 36/2023, le opere relative alla segnaletica orizzontale dei piani interni del parcheggio (liv. -1 e liv. -2), alle targhe descrittive sulle porte di tutti i livelli del parcheggio e alle planimetrie, sono descritte nel progetto, ma non previste dall'importo a base di gara e non facenti parte del presente Appalto. La Committenza si riserva la possibilità di affidare tali opere in un secondo tempo, successivo all'aggiudicazione del presente Appalto.



**DIPARTIMENTO GRANDI OPERE,
 INFRASTRUTTURE E MOBILITÀ**
 Divisione Infrastrutture - Servizio Suolo Parcheggi

**PARCHEGGIO PUBBLICO INTERRATO
 PIAZZA BENGASI**

CUP C1113000010007 - CIG 8530185359 - CPV 71242000-6 - C. NUTS ITC11

PROGETTO ESECUTIVO

RESPONSABILE UNICO DEL PROCEDIMENTO
 Arch. Paola DE FILIPPI

COLLABORATORI TECNICI DEL RUP
 Ing. Giovanni SELVAOGGI
 Ing. Giuseppe POPPA

R.T.P.
ICIS S.r.l. - Società di Ingegneria
Strutture - Geologia e Sismologia - Vallate e Sottosedi - CAD

STUDIO ROLI ASSOCIATI
ARCHITETTURA - INGEGNERIA - DESIGN

STUDIO RENATO LAZZERINI
ARCHITETTURA - INGEGNERIA - DESIGN

Dot. Stefano ROLETTI
ARCHITETTURA - INGEGNERIA - DESIGN

Ing. Gian Franco SILLITTI
ARCHITETTURA - INGEGNERIA - DESIGN

GAE Engineering S.r.l.
Coordinamento Direzione e Programmazione

Ing. Luigi QUARANTA
ARCHITETTURA - INGEGNERIA - DESIGN

Integratori Prestazioni Specialistiche
 Ing. Paolo S. PAGANO (ICIS Srl)
 Ing. Luciano LUCIANI (ICIS Srl)
 Progettista Opere Edili:
 Ing. Andrea ROLI (ROLI ASSOCIATI)



OPERE EDILI
**SEGNALETICA ORIZZONTALE PARCHEGGIO
 LIVELLO -1 BLOCCO B**

REDAZIONE	MB	L2687	PE	C	OED	15	02
CONTROLLO	FSG	01	02	03	04	05	06
AUTORIZZAZIONE	LCN						
FILE	L2687-001-001-001-001-001-001-001						