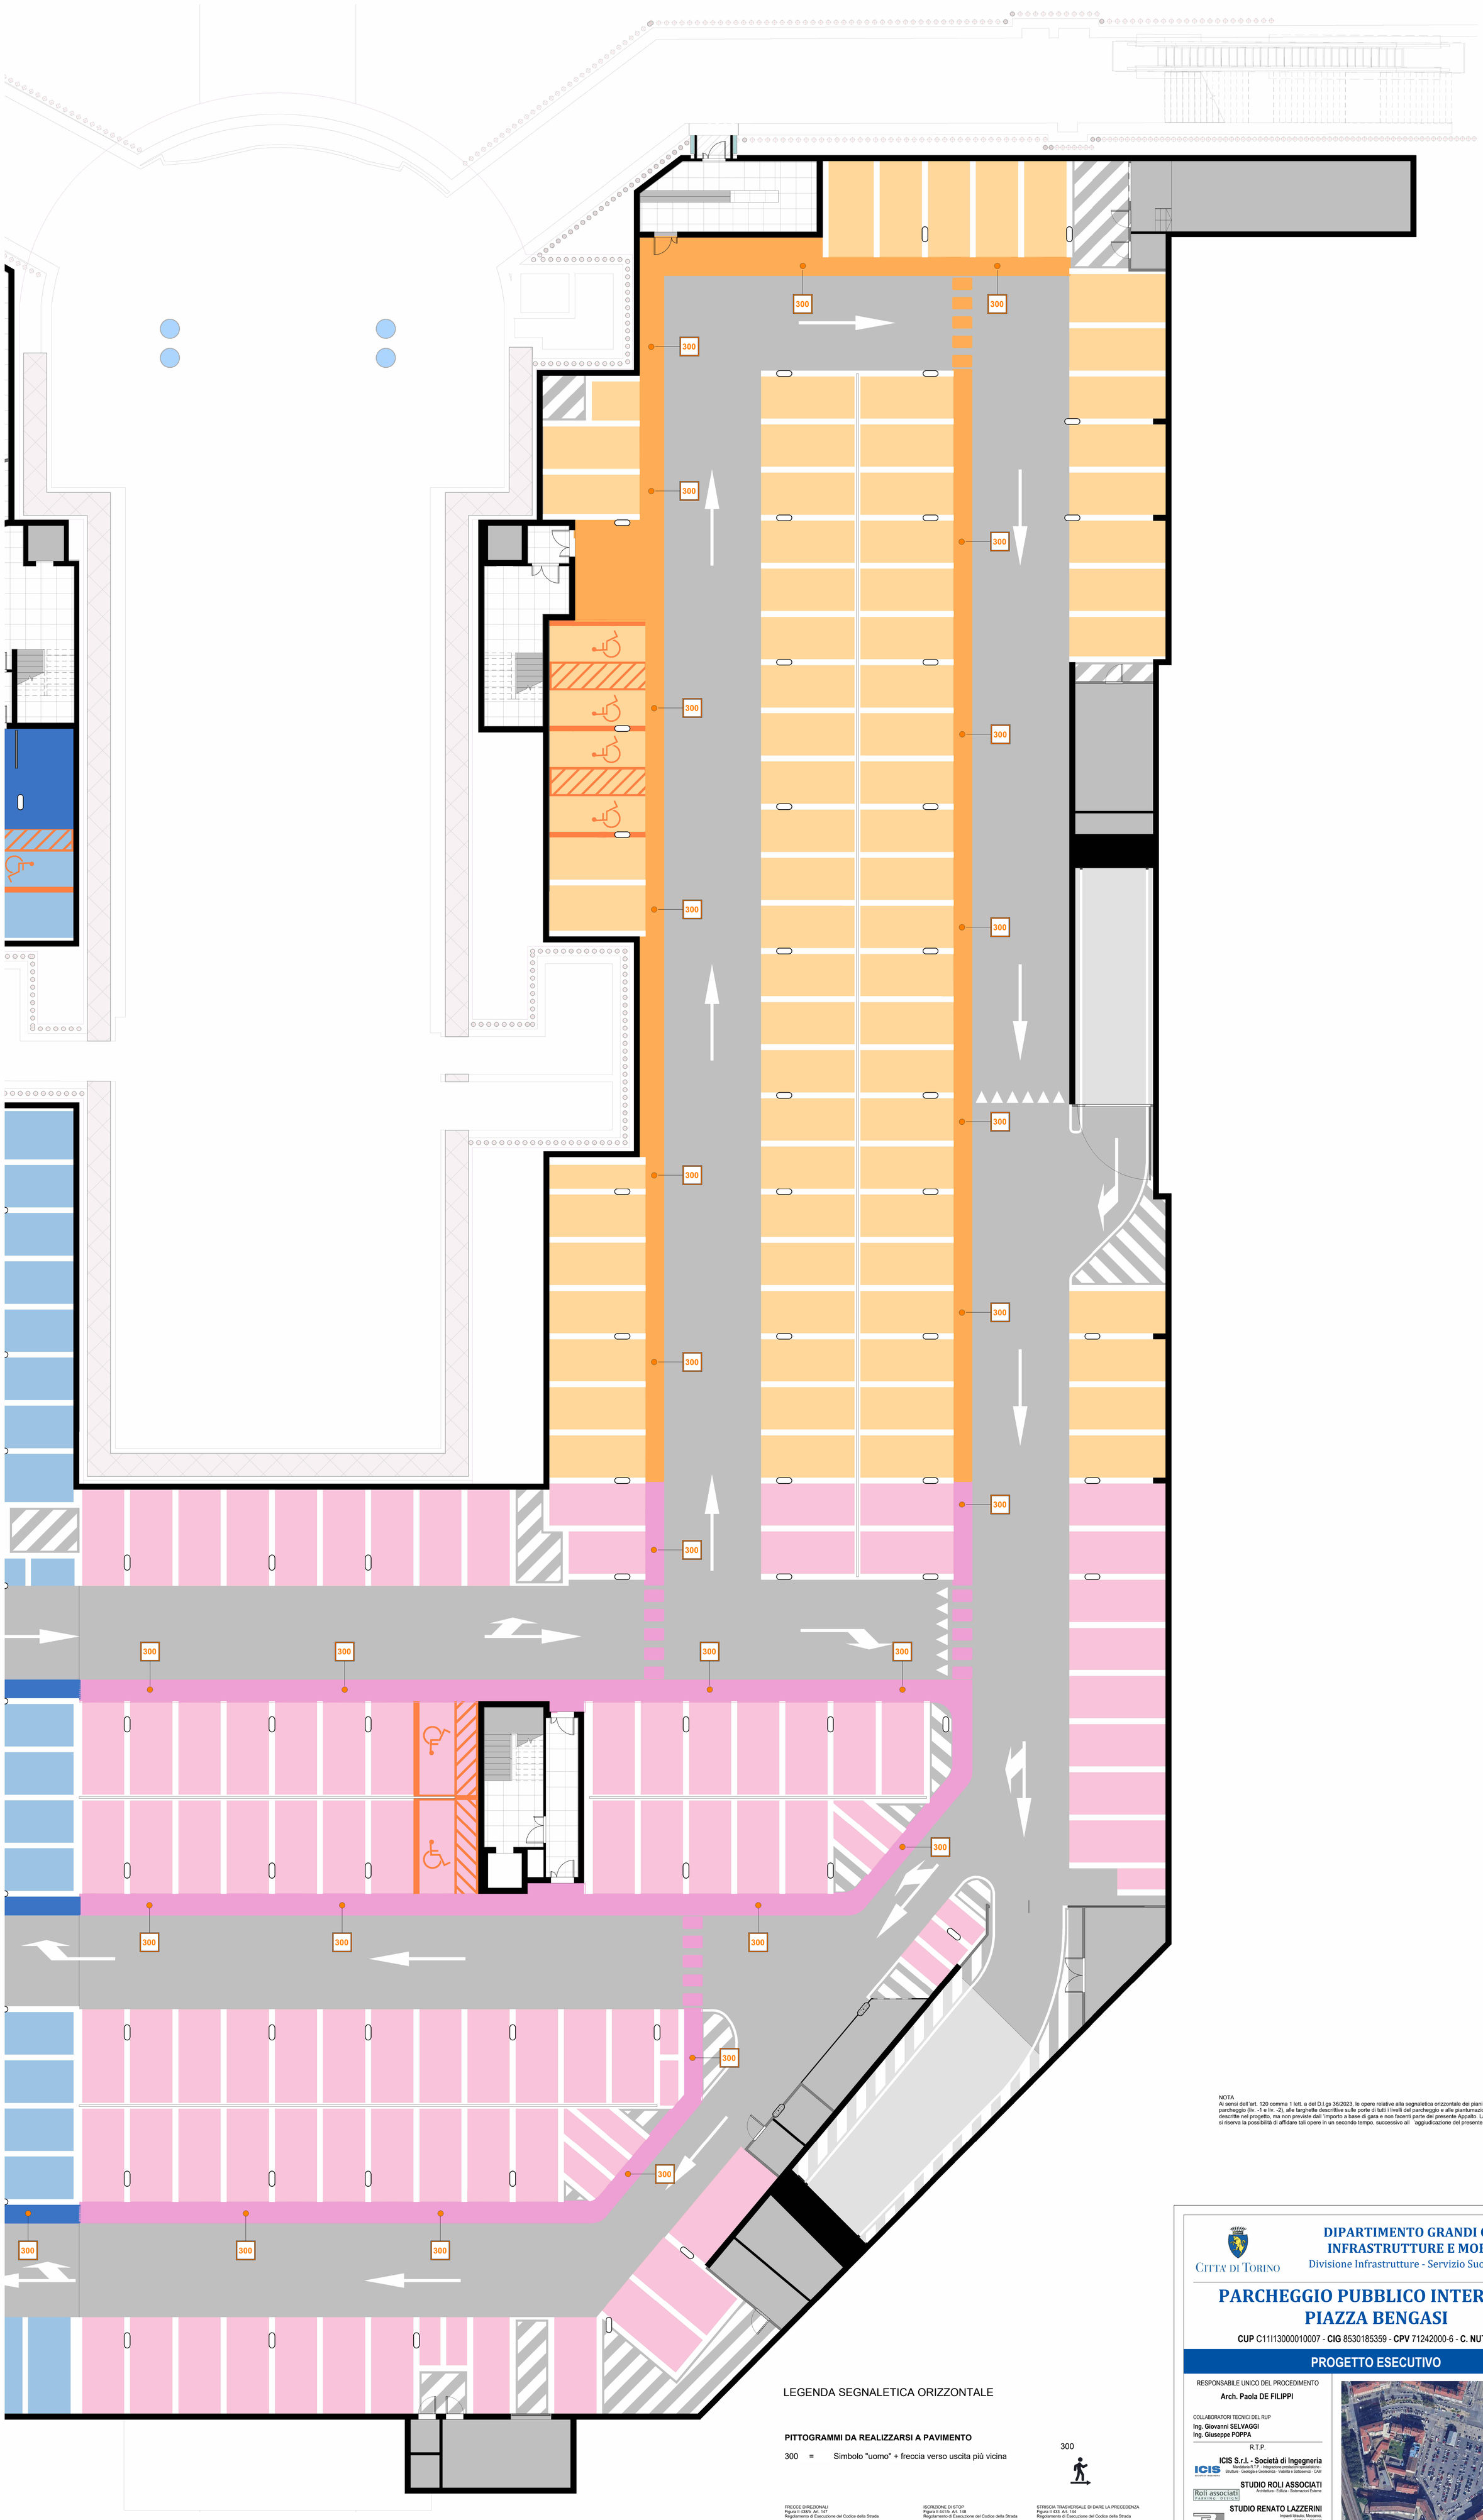

NOTA
Ai sensi dell'art. 120 comma 1 lett. a del D.l.gs 36/2023, le opere relative alla segnaletica orizzontale dei piani interrati del parcheggio (liv. -1 e liv. -2), alle targhette descrittive sulle porte di tutti i livelli del parcheggio e alle piantumazioni, sono descritte nel progetto, ma non previste dall' l'importo a base di gara e non facenti parte del presente Appalto. La Committente si riserva la possibilità di affidare tali opere in un secondo tempo, successivo all' aggiudicazione del presente Appalto.

LEGENDA SEGNALETICA ORIZZONTALE

PITTOGRAMMI DA REALIZZARSI A PAVIMENTO

300 = Simbolo "uomo" + freccia verso uscita più vicina

300

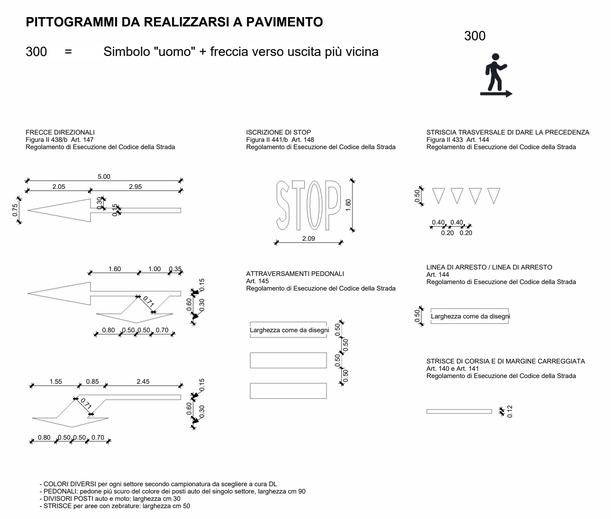

- COLORI DIVERSI per ogni settore secondo campionatura da scegliere a cura DL
- PEDONALI: pedone più scuro del colore dei posti auto del singolo settore, larghezza cm 90
- DIVISORI POSTI auto e moto: larghezza cm 30
- STRISCE per aree con zebrature: larghezza cm 50

CITTA' DI TORINO

DIPARTIMENTO GRANDI OPERE, INFRASTRUTTURE E MOBILITà
Divisione Infrastrutture - Servizio Suolo Parcheggi

PARCHEGGIO PUBBLICO INTERRATO PIAZZA BENGASI

CUP C11I13000010007 - **CIG** 8530185359 - **CPV** 71242000-6 - **C. NUTS** ITC11

PROGETTO ESECUTIVO

RESPONSABILE UNICO DEL PROCEDIMENTO
Arch. Paola DE FILIPPI

COLLABORATORI TECNICI DEL RUP
Ing. Giovanni SELVAGGI
Ing. Giuseppe POPPA

R.T.P.
ICIS S.r.l. - Società di Ingegneria
Mandataria R.T.P. - Integrazione prestazioni specialistiche - Strutture - Geologia e Geotecnica - Viabilità e Sottoservizi - CAM
STUDIO ROLI ASSOCIATI
Architettura - Edilizia - Sistemazioni Esterne
STUDIO RENATO LAZZERINI
Impianti Idraulici, Meccanici, Elettrici e Speciali
Dott. Stefano ROLETTI
Acustica Ambientale
Ing. Gian Franco SILLITTI
Prevenzione Incendi
GAE Engineering S.r.l.
Strategie Ambientali
Coordinamento Sicurezza in Progettazione
Ing. Luigi QUARANTA
Coordinamento Sicurezza in Progettazione

Integratori Prestazioni Specialistiche
Ing. Paolo S. PAGANO (ICIS Srl)
Ing. Luciano LUCIANI (ICIS Srl)

Progettista Opere Edili
Ing. Andrea ROLI (ROLI ASSOCIATI)

OPERE EDILI

SEGNALETICA ORIZZONTALE PARCHEGGIO LIVELLO -2 BLOCCO A

REDAZIONE	CODICE GENERALE ELABORATO					
MB	L2687 (CODICE OPERA)	PE (LIVELLO PROGETTO)	C (CATEGORIA)	OED (ELABORATO)	16 (N. ELABORATO)	02 (REVISIONE)

CONTROLLO: FdG
AUTORIZZAZIONE: LCN

NOTE EMISSIONI:

n	Data	Descrizione
00	Agosto 2024	Prima emissione
01	Ottobre 2024	Emissione Post Verifica
02	Ottobre 2024	Emissione per Appalto

SCALA: 1 : 100
DATA: Ottobre 2024

FILE: L2687-PE-M-OED-01-r02_Opere Edili-Parcheggio Interrato