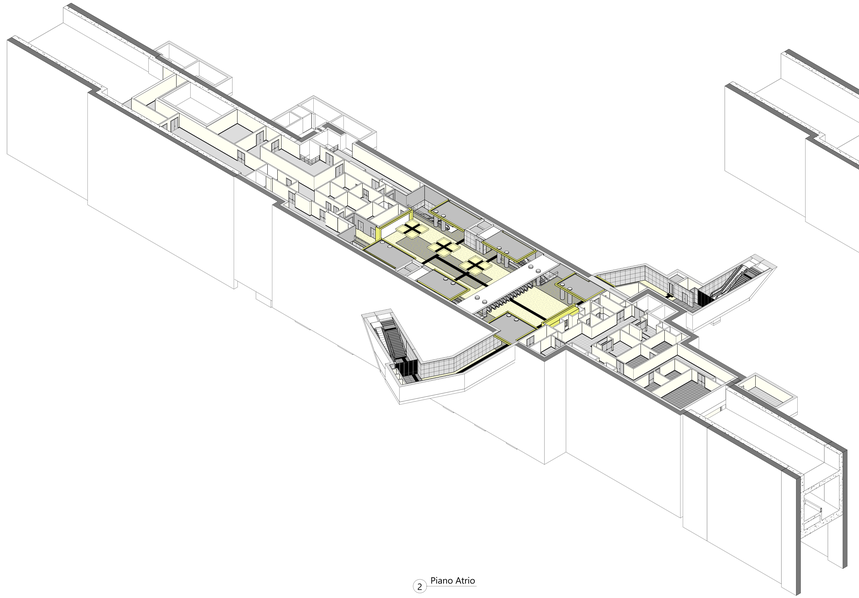

2 Piano Atrio

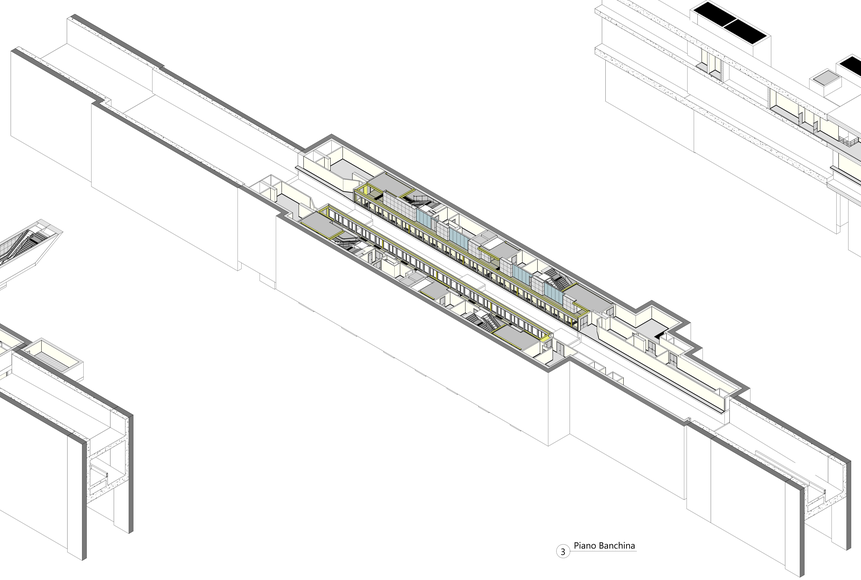

3 Piano Banchina

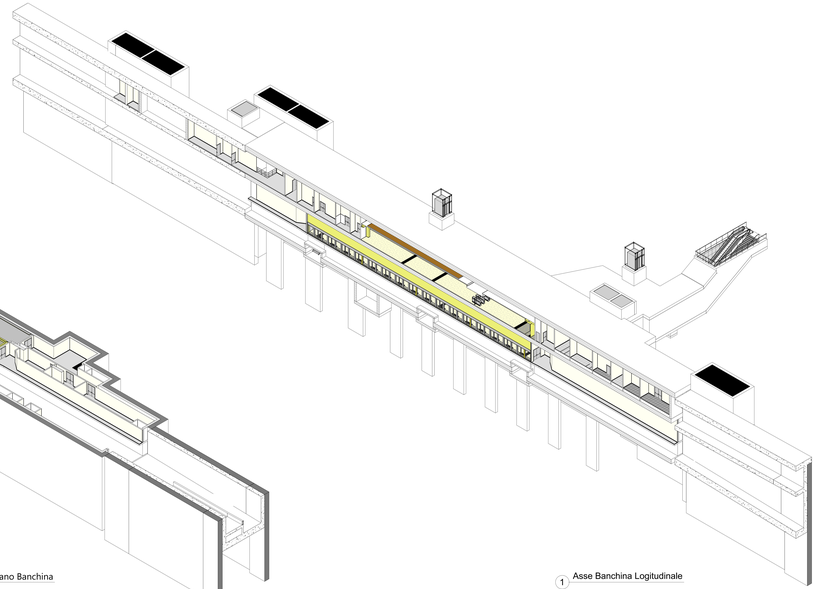

1 Asse Banchina Logitudinale

MINISTERO
DELLE INFRASTRUTTURE E DELLA MOBILITÀ SOSTENIBILI
STRUTTURA TECNICA DI MISSIONE

Mims

COMUNE DI TORINO

CITTÀ DI TORINO

METROPOLITANA AUTOMATICA DI TORINO
LINEA 2 - TRATTA POLITECNICO - REBAUDENGO

PROGETTAZIONE DEFINITIVA
Lotto Costruttivo 1: Rebaudengo - Bologna

PROGETTO DEFINITIVO DIRETTORE PROGETTAZIONE Ing. Alessandro Ghiotti Ordine Ingegneri Torino n. 4338	IL PROGETTISTA	INFRATRASPORTI.TO S.r.l.
Ing. B. Cirese Ordine Ingegneri Alto Piemonte di Torino n. 6038B Arch. F. Bolognesi Ordine Architetti Alto Piemonte di Torino n. 4584	OPERE ARCHITETTONICHE DI COMPLETAMENTO STAZIONE BOLOGNA VISTE ASSONOMETRICHE	
BIM MANAGER Geom. L. Chiavarli	ELABORATO: HTL2T1A1D-ARC0BOT009	N° TAV.: 0 2 / SCALA: / DATA: 17/10/2023

AGGIORNAMENTI

NR.	DESCRIZIONE	DATA	REDATTO	CONTROL.	APPROV.	VISTO
0	EMISSIONE	09/01/2023	CTC	DLA	PBC	RCA
1	Emissione Fase a seguito di verifica preventiva	28/10/2023	CTC	DLA	PBC	RCA
2	Emissione Fase a seguito di verifica preventiva	17/10/2023	CTC	DLA	PBC	RCA

LOTTO 1	CARTELLA	11.1.6	R	HTL2T1A1D	ARC0BOT009	

STAZIONE APPALTANTE

DIRETTORE DI STAZIONE
Ing. Alessandro Ghiotti

Ing. R. Bertasio

RESPONSABILE UNICO DEL PROCEDIMENTO
Ing. A. Strazzeres