



LEGENDA CONTROSOFFITTI			
Tipo	Codifica	Descrizione	Immagine
C1	CE_FC01	Cartongesso dipinto	
C3	CE_FC31	Pannelli tipo Equitone colore PG642 con sottostruttura in alluminio	
C4	CE_FC10	Doghe metalliche simil legno	

LEGENDA VERNICIATURA ANTISPOLVERO		
Tipo	Codifica	Descrizione
	CE_FC30	Verniciatura con trattamento antipolvero

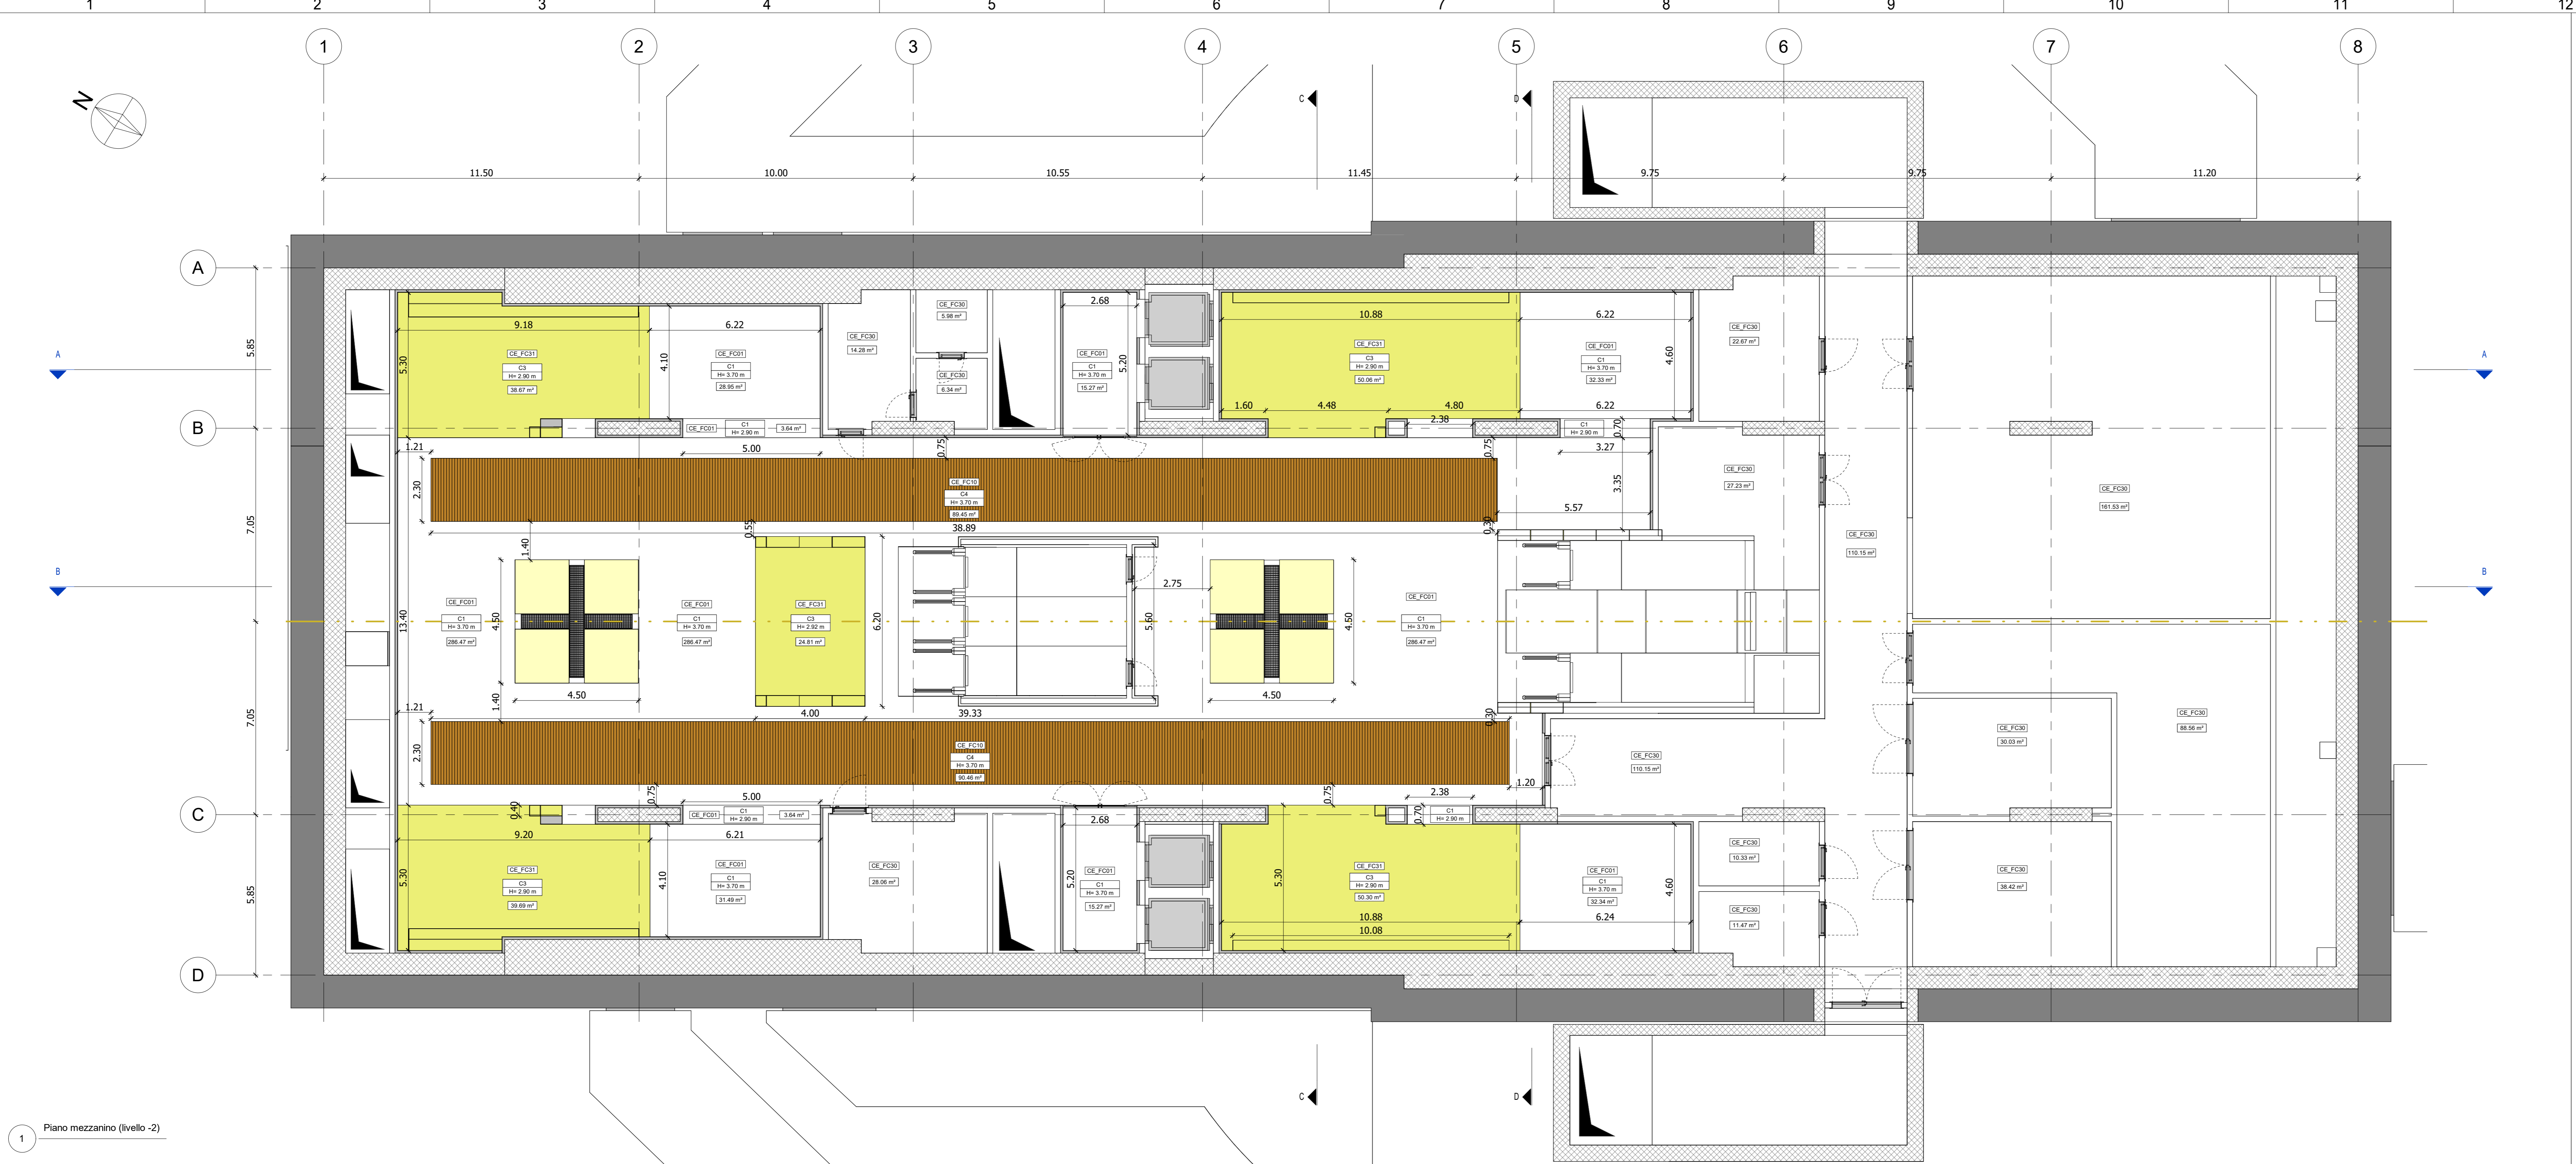

1 Piano mezzanino (livello -2)

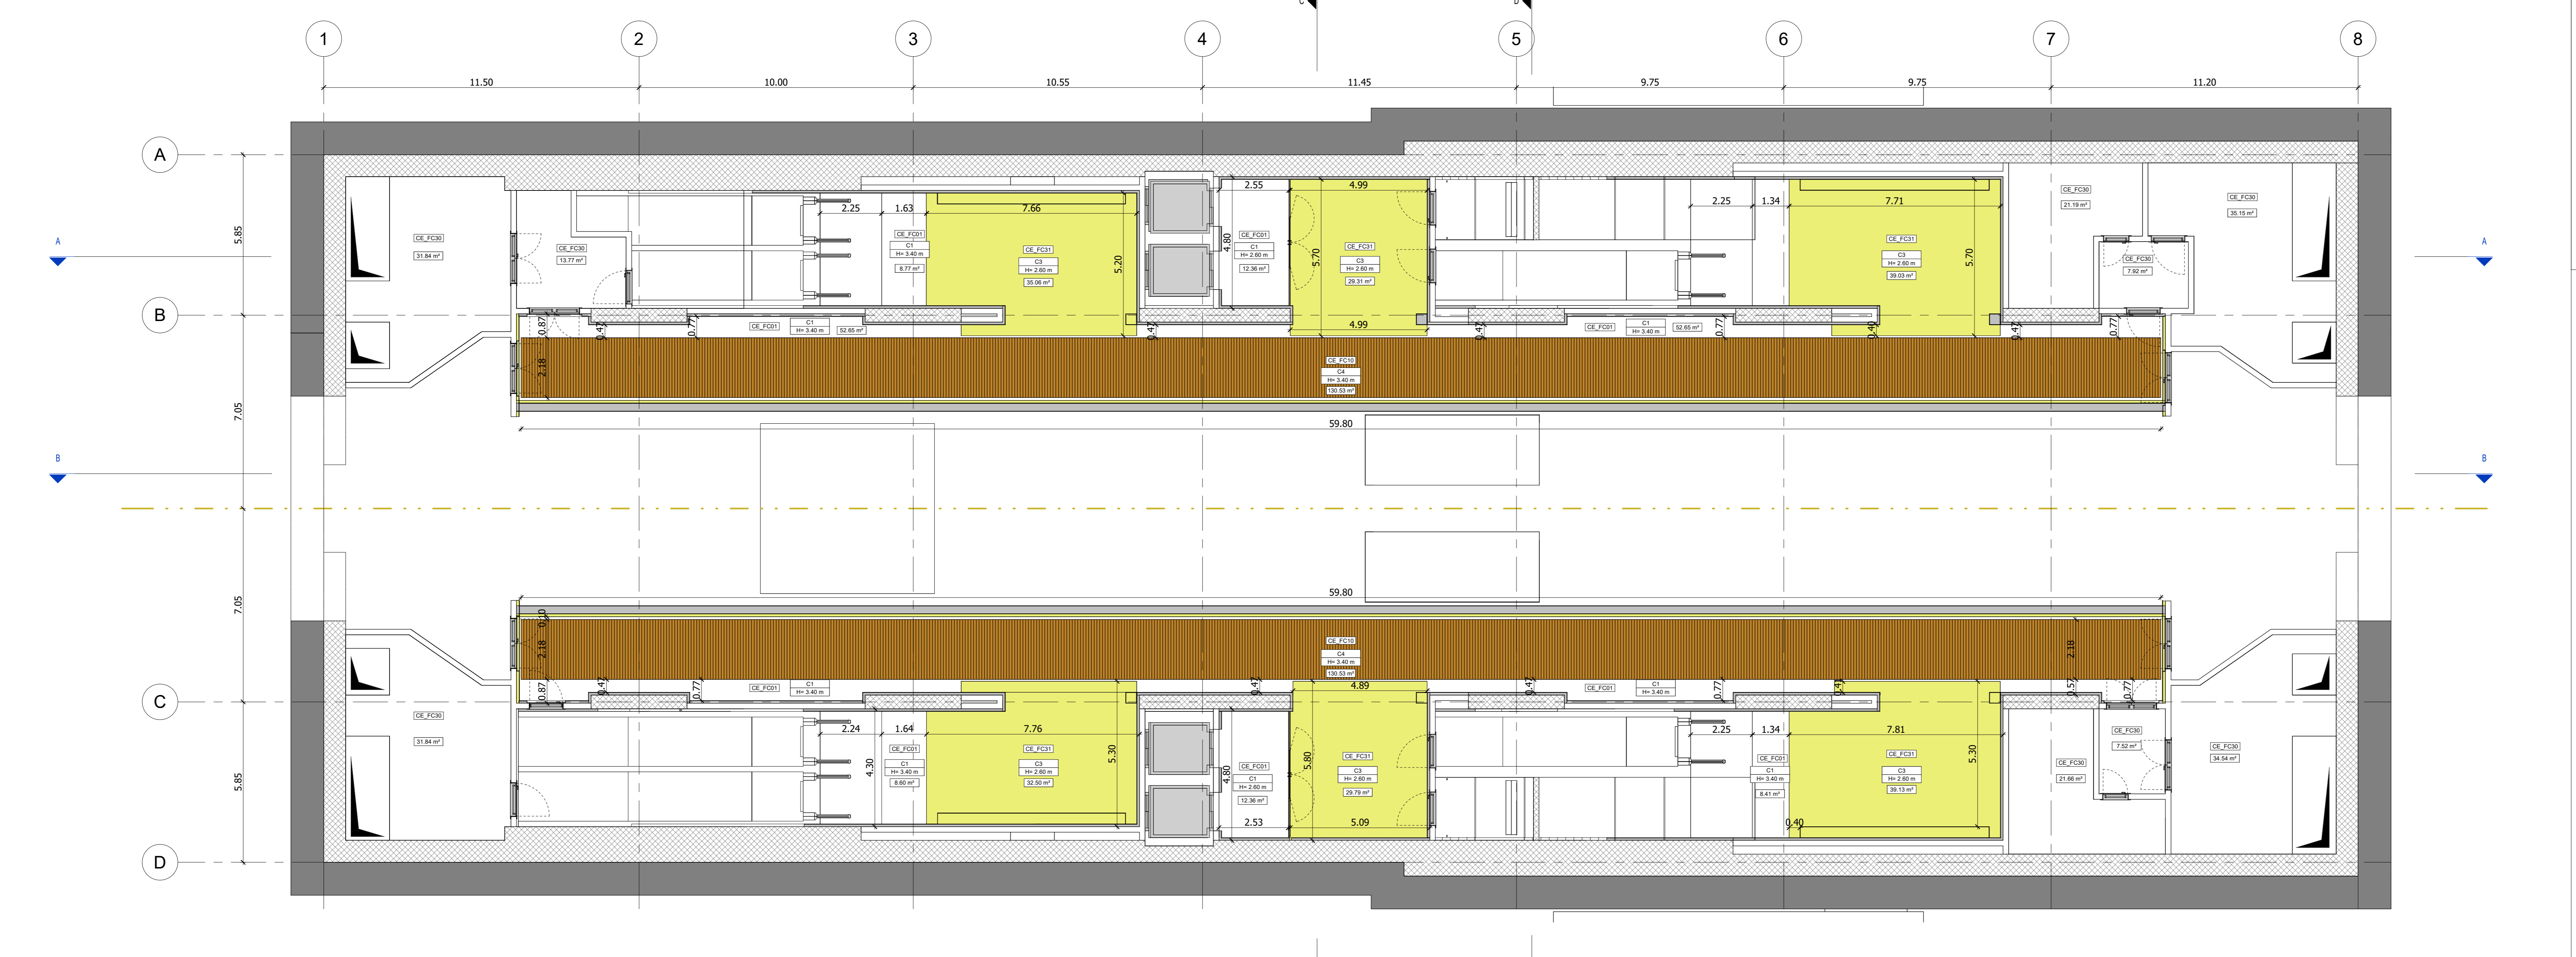

2 Piano banchine (livello -3)

MINISTERO DELLE INFRASTRUTTURE E DELLA MOBILITÀ SOSTENIBILI
STRUTTURA TECNICA DI MISSIONE

COMUNE DI TORINO

METROPOLITANA AUTOMATICA DI TORINO
LINEA 2 - TRATTA POLITECNICO - REBAUDENGO
PROGETTAZIONE DEFINITIVA
 Lotto costruttivo 2: Bologna - Politecnico

PROGETTO DEFINITIVO
 DIRETTORE PROGETTAZIONE: **INFRA.TO** INFRASTRUTTURE.TO S.r.l.
 Responsabile Integrazione discipline specialistiche

OPERE ARCHITETTONICHE DI COMPLETAMENTO STAZIONE VERONA CONTROSOFFITTI PIANTE LIVELLO MEZZANINO E BANCHINE
 Ing. R. Crova (Cof. di Impianti della Provincia di Torino n. 60385) | Arch. F. Bolognesi (Cof. di Impianti della Provincia di Torino n. 4594)

ELABORATO	REV.	DEL.	SCALA	DATA
MTL2T1A2D/ARCSVRT009	0	2	1:100	17/10/2023

AGGIORNAMENTI						
REV.	DESCRIZIONE	DATA	REDAITTO	CONTROL.	APPROV.	VISTO
0	EMISSIONE	31/03/2022	LTO	DLA	FBO	RCR
1	Emissione finale a seguito di verifica preventiva	28/10/2022	LTO	DLA	FBO	RCR
2	Emissione finale a seguito di verifica preventiva	17/10/2023	LTO	DLA	FBO	RCR

STAZIONE APPALTANTE
 DIRETTORE DI DIVISIONE INFRASTRUTTURE E MOBILITÀ
Ing. R. Bertasio
 RESPONSABILE LINEA DEL PROCEDIMENTO
Ing. A. Strozziro