

Regione Piemonte
Città di Torino

Area ex centrale Enel di Via Bologna, 22

Programma Integrato ai sensi L.R. n. 18 del 1996

Progetto del Nuovo Centro Direzionale Lavazza

Progetto Preliminare delle Opere di Urbanizzazione

Opere esterne all'ambito ex-Centrale Elettrica

PROGETTO OPERE IMPIANTISTICHE

TAVOLA:

N° I.10
SCHEMA IMPIANTI SEMAFORICI LARGO BRESCIA

05/08/2010 - scala 1:500 - Rev.00

Società mandataria della proprietà:

LAVAZZA
Luigi Lavazza S.p.A.
Corso Novara, 59 - 10154 Torino
p.iva: 00470550013

Nella persona del procuratore speciale dott. Paolo Corradini

Progetto urbanistico, coordinamento e
progetto delle opere di urbanizzazione:

PICCO
architetti
arch. Cristiano Picco
via Lamarmora, 12
10128 Torino
tel/fax 011/5617066 - 011/539416
www.piccoarchitetti.it
info@piccoarchitetti.it

Ingegneria:





Ai ENGINEERING
Via Lamarmora, 80
10128 Torino
tel 011/58 14 511 - fax 011/56 83 482
www.aigroup.it
posta@aigroup.it


Progetto architettonico del Nuovo Centro Direzionale LAVAZZA:

CZA Cino Zucchi Architetti

via Revere, 8
20123 Milano
tel 02/48016130 - fax 02/48016137
www.zucchiarchitetti.com
studio@zucchiarchitetti.com

LEGENDA

-  Nuova fondazione palina semaforica
-  Nuova fondazione palina semaforica con sbraccio
-  Pozzetto
-  Cavidotto

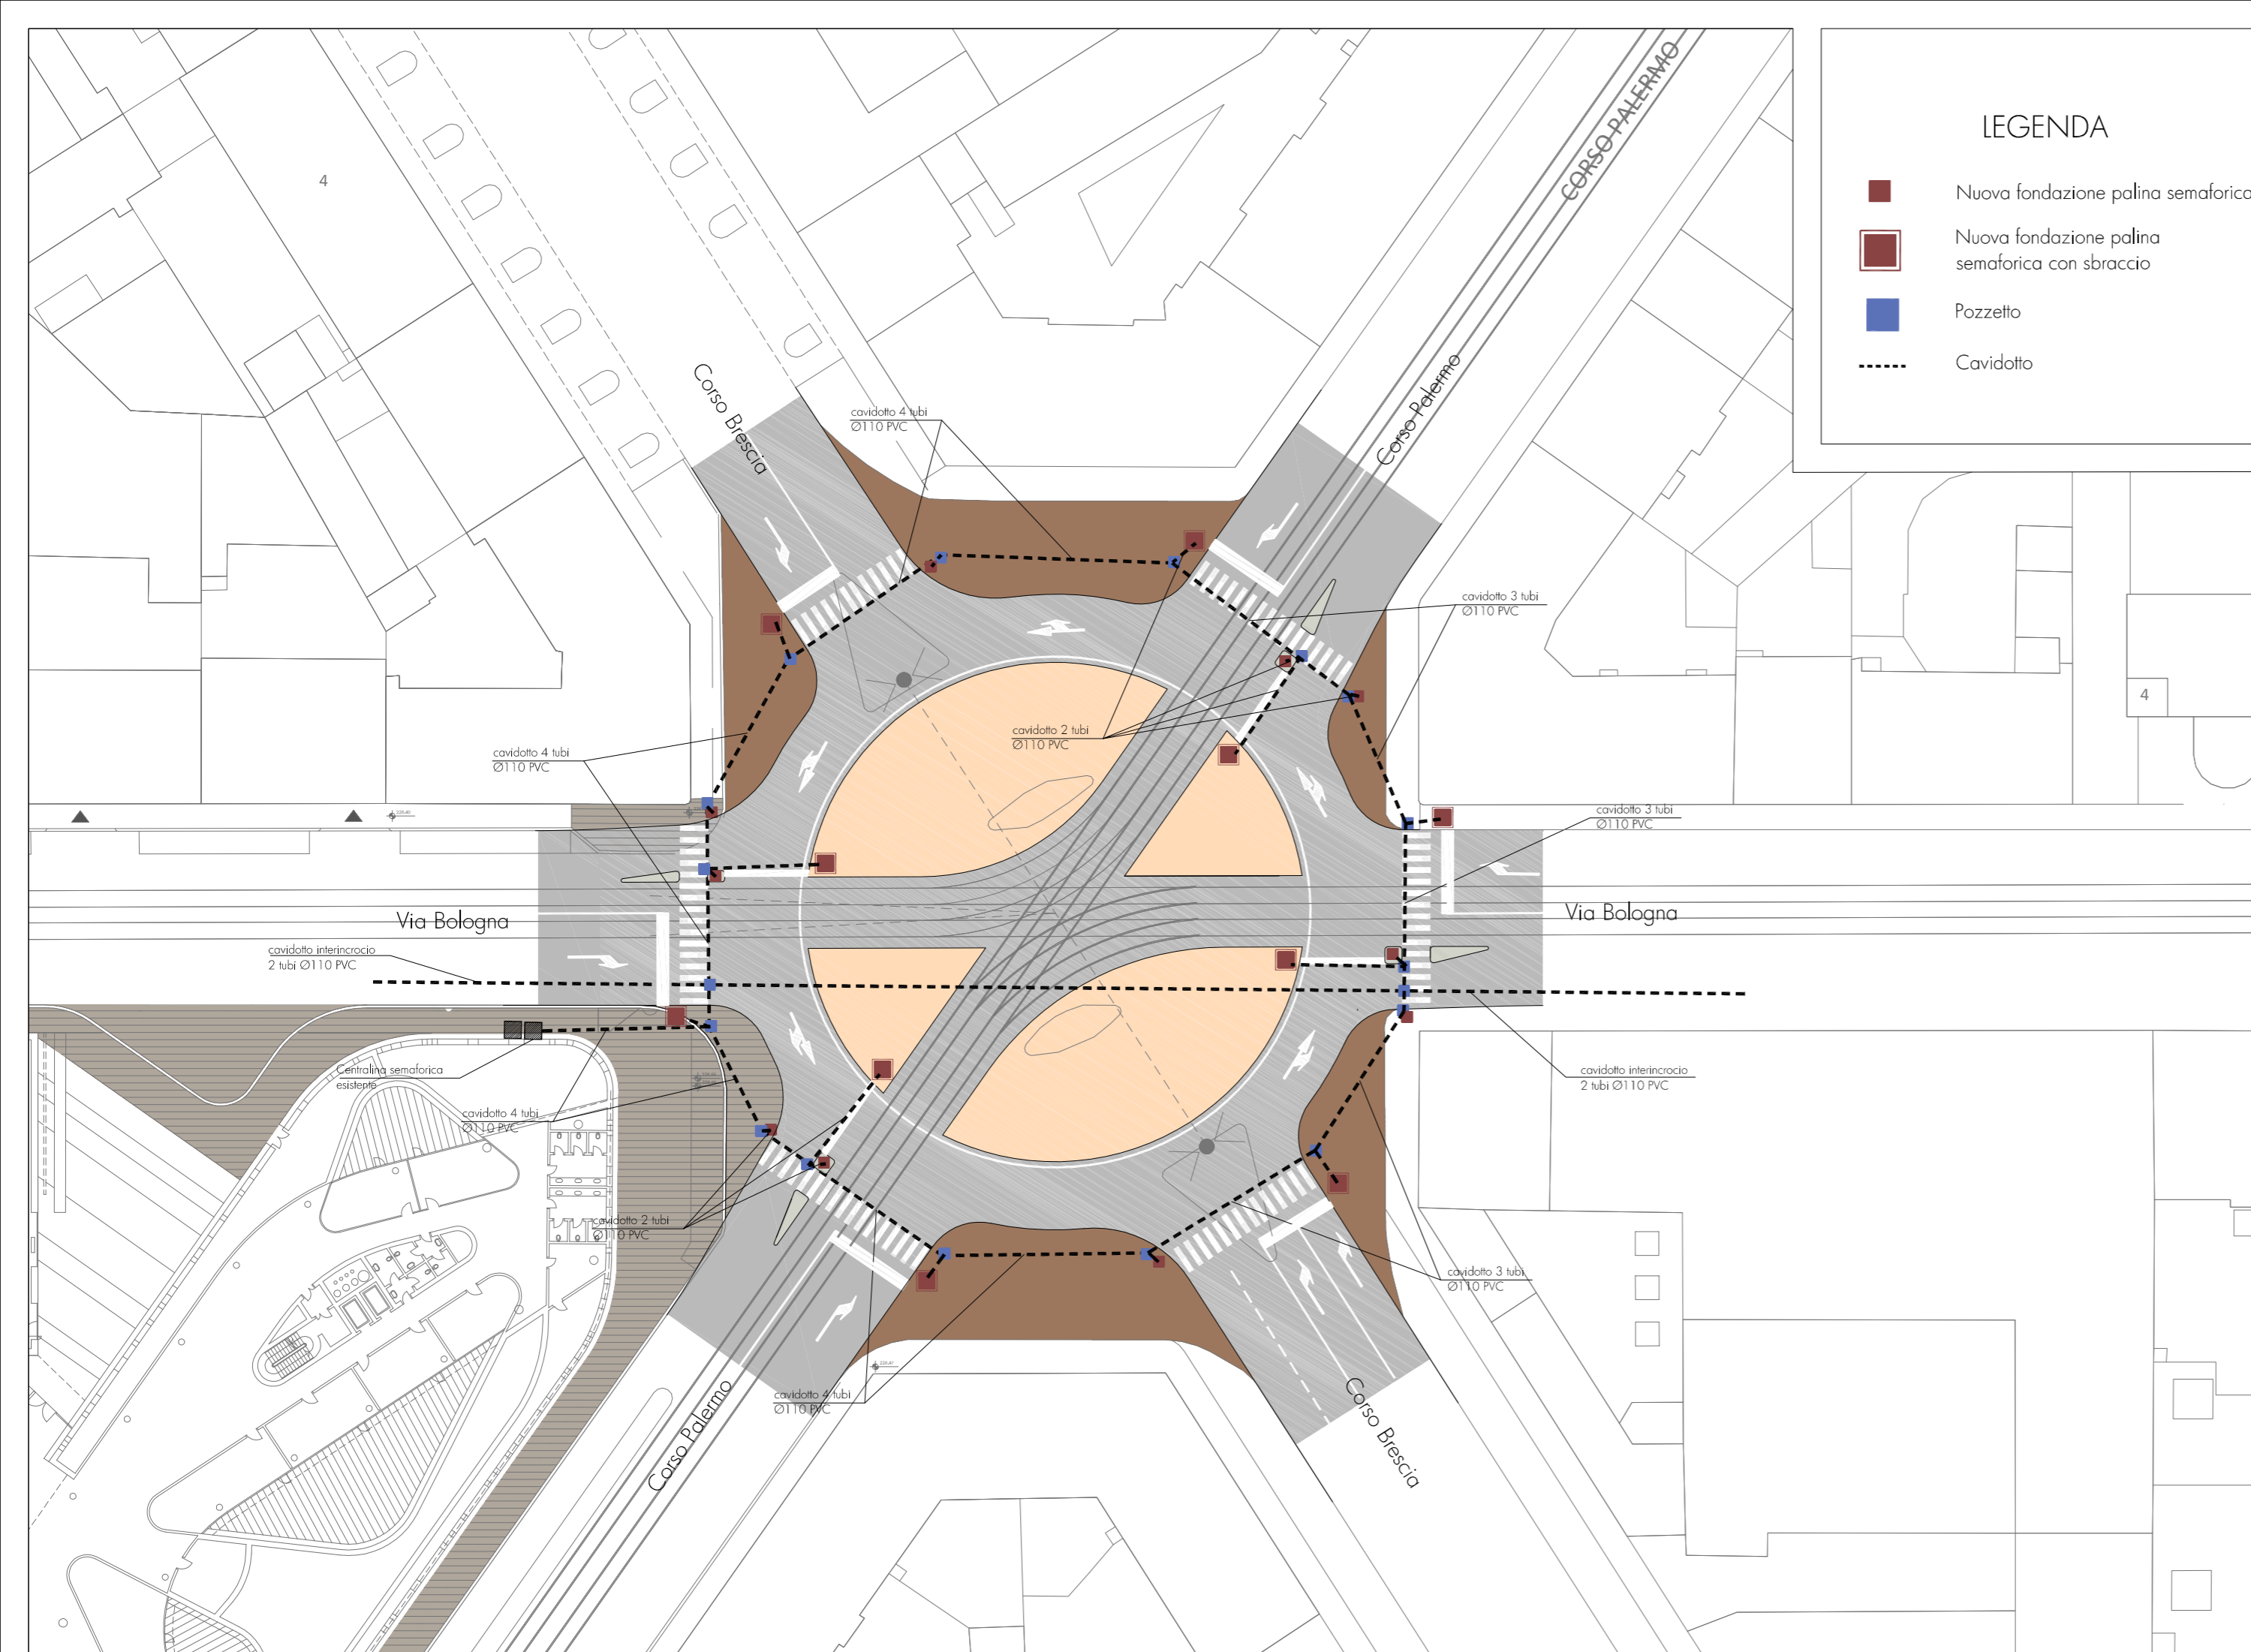

NOTA:
LA CONFIGURAZIONE PLANIVOLUMETRICA INTERNA ALL'AMBITO EX-CENTRALE
ELETTRICA PER GLI EDIFICI DI NUOVA COSTRUZIONE E' PURAMENTE INDICATIVA