

CITTÀ DI TORINO
AMBITO 5.10/5 - SPINA 4
GONDRAND - METALLURGICA PIEMONTESE

PROGRAMMA INTEGRATO
 LEGGE REGIONALE 9 APRILE 1996 N.10 s. m. l.

PROPRIETÀ:
 GONDRAND S.p.A.
 Via dei Trasporti, 24
 20090 Vigonza (MO) (MI)



METALLURGICA PIEMONTESE S.r.l.
 Via Cigna, 155
 10155 Torino

OGGETTO: **OPERE DI URBANIZZAZIONE - SISTEMAZIONI SUPERFICIALI: PARCHEGGIO CENTRO COMMERCIALE**

PROGETTO: **TAV. ou.08**

SCALE: 1:1000, 1:200, 1:100

Data: 27/07/2009
 Agg: 27/02/2010

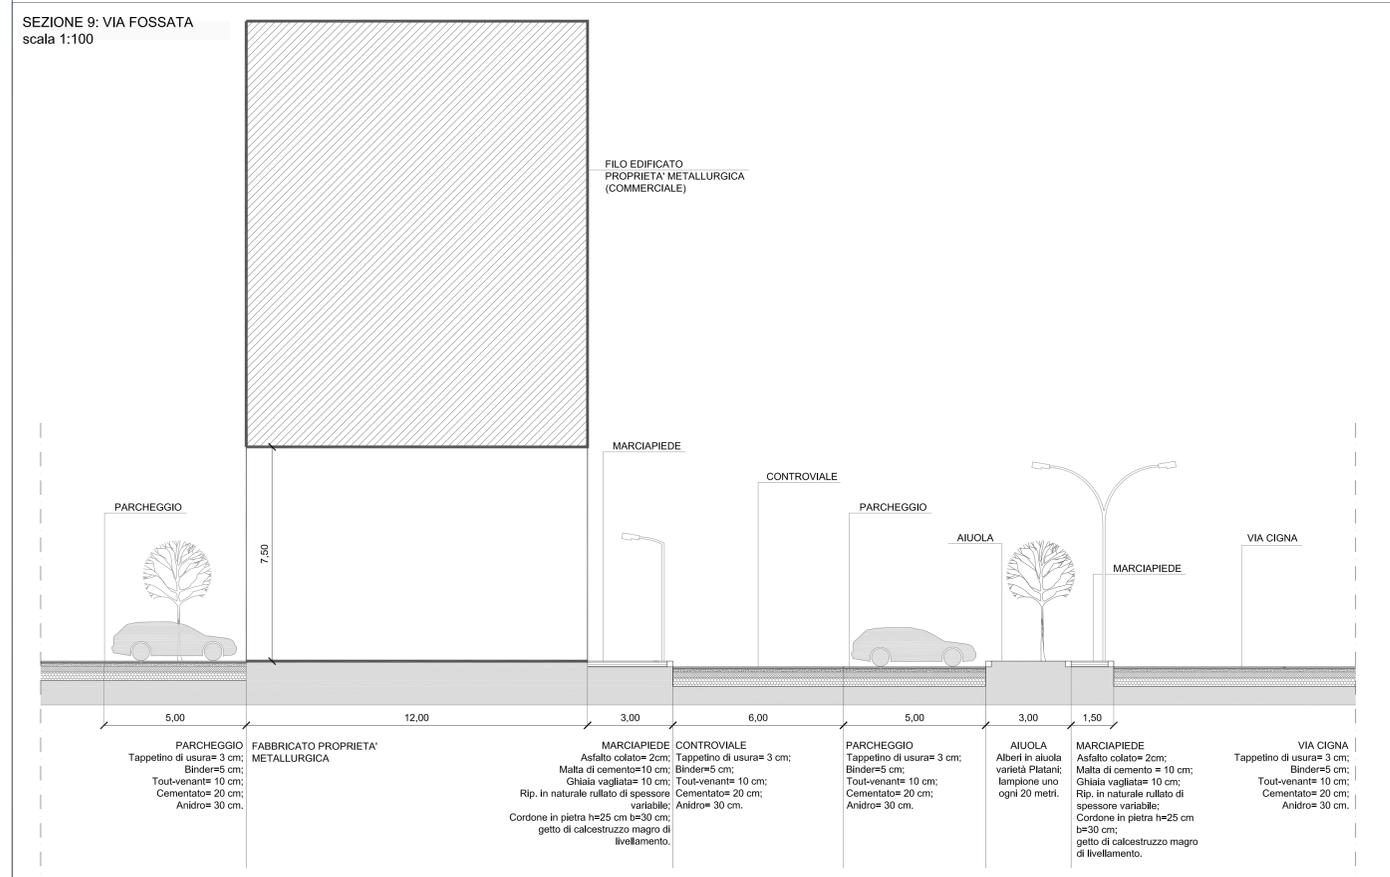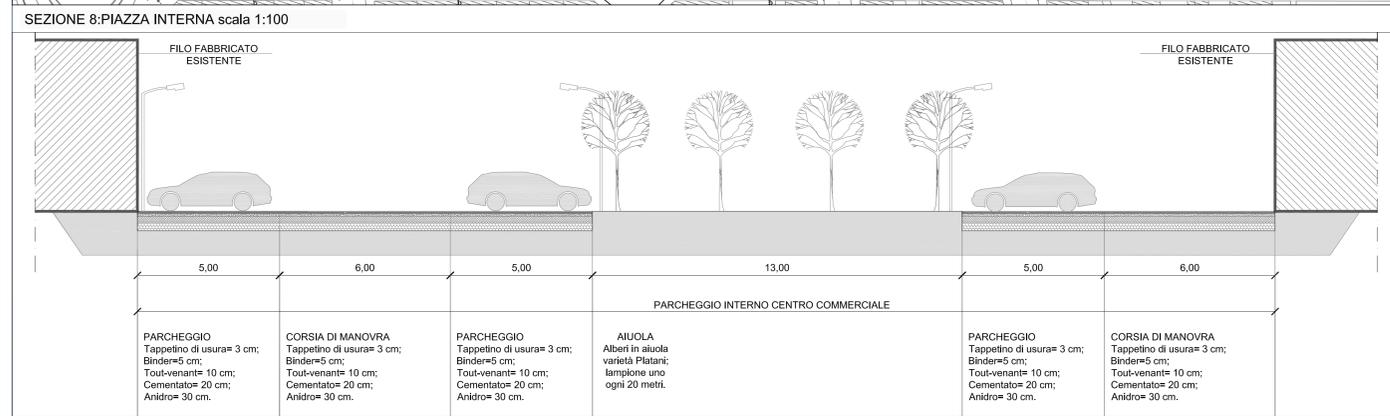

- LEGENDA:
- ILLUMINAZIONE PUBBLICA
 - ILLUMINAZIONE PUBBLICA VIE PEDONALI
 - ILLUMINAZIONE PUBBLICA MARCIAPIEDI E VIE
 - ILLUMINAZIONE PUBBLICA VIE
 - ALBERO IN AIUOLA
 - PANCHINA IN CLS (dim. 2,00 x 0,50 metri)
 - PALETTI METALLICI H= 0,60 metri
 - SPAZIO A DISPOSIZIONE PER OCCUPAZIONE CON DEHORS DEI LOCALI COMMERCIALI
 - AREE DI CONCENTRAZIONE DELL'EDIFICATO
 - MEZZERIA STRADALE
 - ATTRAVERSAMENTO PEDONALE
 - RAMPA DI RACCORDO MARCIAPIEDI PIANO STRADALE
 - AREA PARCHEGGIO
 - ACCESSO CARRAIO

