

CITTÀ DI TORINO

LINGOTTO

VIA NIZZA ADDENSAMENTO A3 - GENOVA MILLEFONTI



INDIVIDUAZIONE PARTI COMUNI E DIVISIONE

30.08.2017

STUDIO ROLLA S.r.l.
Corso Galileo Ferraris n.26

Tel. 011.538841 534924
Fax 011.5069690
segreteria@studiorolla.it



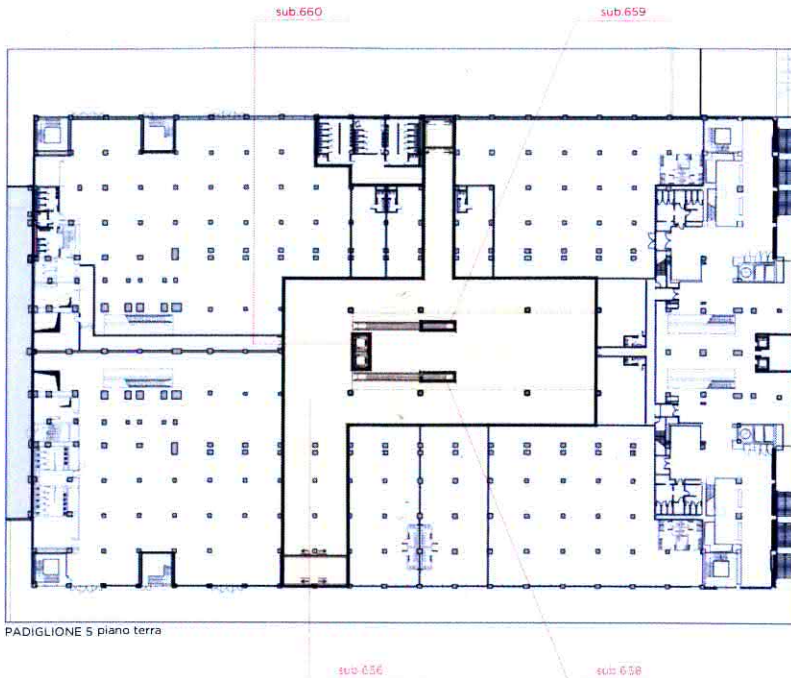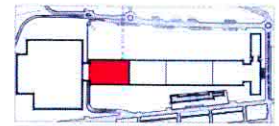


PADIGLIONE 5 piano terra

CONSORZIATI				
Foglio	Particella	Sub	mq	COMPROPRIETA'
1401	265	sub.656	1.735 mq	Consozati 1'
1401	265	sub.658	8 mq	Consozati 1'
1401	265	sub.659	8 mq	Consozati 1'
1401	265	sub.660	18 mq	Consozati 1'


* DIVISIONE PROPRIETA' TRA CONSORZIATI	
Nominativo o denominazione	Quota
B GALLERY IMMOBILIARE S.R.L.	163,00/1.000
PAD S S.R.L.	16,63/1.000
COMUNE DI TORINO	13,50/1.000
FCA	54,00/1.000
LINGOTTO 2000 S.R.L.	403,34/1.000
LINGOTTO FIERE S.R.L.	142,37/1.000
FCA PARTECIPAZIONI	118,56/1.000
POLITECNICO DI TORINO	62,50/1.000
UNIVERSITA' DI TORINO	26,10/1.000

Allegato 1

PARTI COMUNI E DIVISIONE | Padiglione 5 - Piano Terra

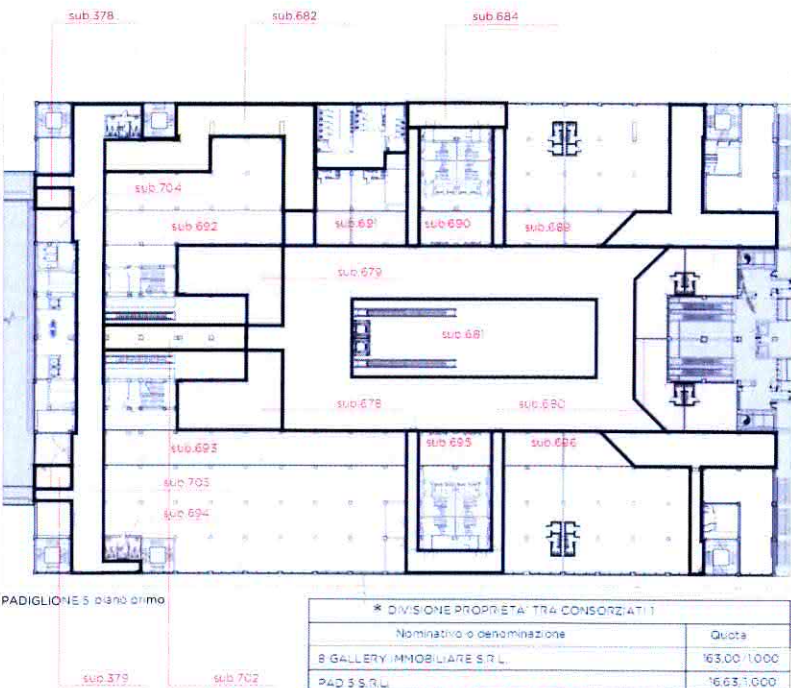

PADIGLIONE 5 piano primo

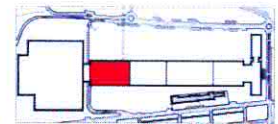

CONSORZIATI				
Foglio	Particella	Sub	mq	COMPROPRIETA'
1401	265	sub.682	300 mq	Consozati 1'
1401	265	sub.684	71 mq	Consozati 1'
1401	265	sub.702	102 mq	Consozati 1'
1401	265	sub.378	26 mq	Consozati 1'
1401	265	sub.379	26 mq	Consozati 1'



B GALLERY				
Foglio	Particella	Sub	mq	PROPRIETA'
1401	265	sub.689	116 mq	B Gallery
1401	265	sub.690	75 mq	B Gallery
1401	265	sub.691	93 mq	B Gallery
1401	265	sub.692	162 mq	B Gallery
1401	265	sub.693	313 mq	B Gallery
1401	265	sub.694	28 mq	B Gallery
1401	265	sub.695	75 mq	B Gallery
1401	265	sub.696	115 mq	B Gallery
1401	265	sub.704	34 mq	B Gallery
1401	265	sub.705	34 mq	B Gallery
1401	265	sub.678	185 mq	B Gallery
1401	265	sub.679	167 mq	B Gallery
1401	265	sub.680	341 mq	B Gallery
1401	265	sub.681	556 mq	B Gallery

* DIVISIONE PROPRIETA' TRA CONSORZIATI	
Nominativo o denominazione	Quota
B GALLERY IMMOBILIARE S.R.L.	163,00/1.000
PAD S S.R.L.	16,63/1.000
COMUNE DI TORINO	13,50/1.000
FCA	54,00/1.000
LINGOTTO 2000 S.R.L.	403,34/1.000
LINGOTTO FIERE S.R.L.	142,37/1.000
FCA PARTECIPAZIONI	118,56/1.000
POLITECNICO DI TORINO	62,50/1.000
UNIVERSITA' DI TORINO	26,10/1.000

apertura - buco solaio

Allegato 2



PARTI COMUNI E DIVISIONE | Cortile IV - Piano Primo

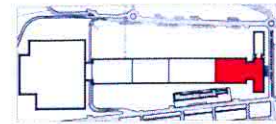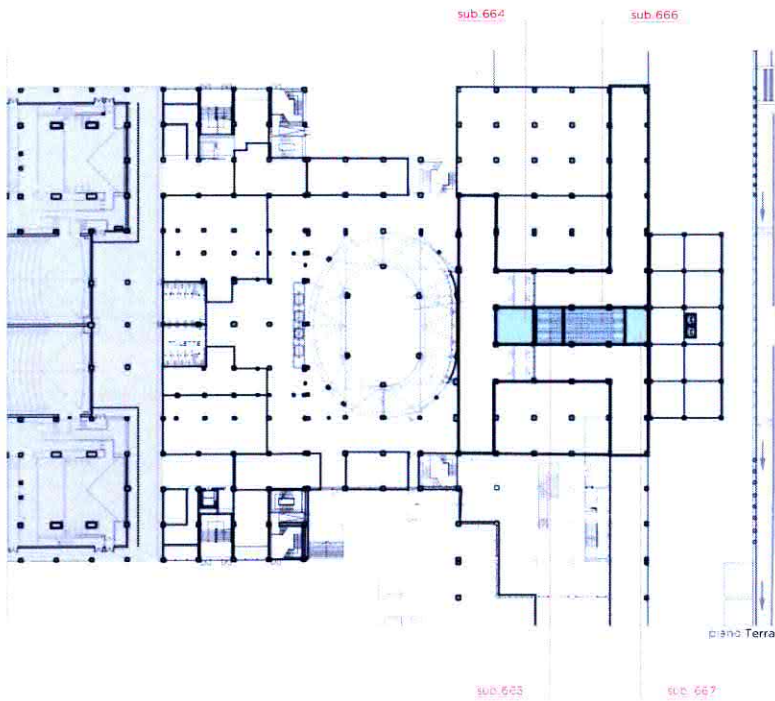

8 GALLERY				
Foglio	Particella	Sub.	m q	PROPRIETA'
1401	265	sub. 665	30 m q	8 Gallery
1401	265	sub. 666	66 m q	8 Gallery
1401	265	sub. 667	25 m q	8 Gallery
1401	265	sub. 664	40 m q	8 Gallery

* DIVISIONE PROPRIETA' TRA CONSORZIATI 2	
Nominativo o denominazione	Quota
8 GALLERY IMMOBILIARE S.R.L.	227,00/1.000
LINGOTTO HOTEL	32,36/1.000
CINEMA SVILUPPO S.P.A.	124,79/1.000
COMUNE DI TORINO	106,01/1.000
LINGOTTO 2000 S.R.L.	116,99/1.000
POLITECNICO DI TORINO	186,63/1.000
UNIVERSITA' DI TORINO	206,22/1.000

PARTI COMUNI E DIVISIONE | Ingresso Nord - Piano Terra

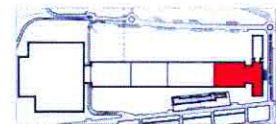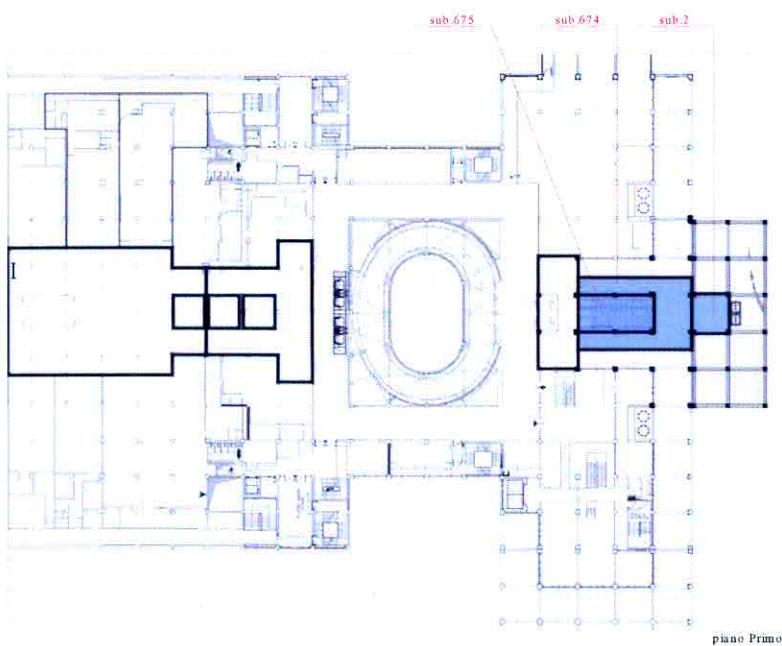

CONSORZIATI				
Foglio	Particella	Sub.	m q	COMPROPRIETA'
1401	485	sub. 2	44 m q	Consortiati 2*
1401	265	sub. 674	156 m q	Consortiati 2*
1401	265	sub. 675	82 m q	Consortiati 2*

* DIVISIONE PROPRIETA' TRA CONSORZIATI 2	
Nominativo o denominazione	Quota
8 GALLERY IMMOBILIARE S.R.L.	227,00/1.000
LINGOTTO HOTEL	32,36/1.000
CINEMA SVILUPPO S.P.A.	124,79/1.000
COMUNE DI TORINO	106,01/1.000
LINGOTTO 2000 S.R.L.	116,99/1.000
POLITECNICO DI TORINO	186,63/1.000
UNIVERSITA' DI TORINO	206,22/1.000

PARTI COMUNI E DIVISIONE | Ingresso Nord - Piano Primo

PROPRIETA' CONSORZIATI 1			
Riceve		Perde	
sub 656	1755 mq	sub 689	116 mq
sub 658	8 mq	sub 690	75 mq
sub 659	8 mq	sub 691	93 mq
sub 660	18 mq	sub 692	182 mq
sub 682	300 mq	sub 693	313 mq
sub 684	71 mq	sub 694	29 mq
sub 702	102 mq	sub 695	75 mq
sub 378	26 mq	sub 696	115 mq
sub 379	26 mq	sub 704	34 mq
		sub 705	34 mq
		sub 678	185 mq
		sub 679	127 mq
		sub 680	341 mq
		sub 681	556 mq
TOTALE SUPERFICI 2334 mq <		TOTALE SUPERFICI 2335 mq	
I Consorziati 1 perderanno la proprietà di 21mq (2334 mq - 2335 mq)			

* DIVISIONE PROPRIETA' TRA CONSORZIATI 1	
Nominativo o denominazione	Quota
3 GALLERY IMMOBILIARE S.R.L.	163,00/1000
PAD 5 S.R.L.	16,63/1000
COMUNE DI TORINO	13,50/1000
FCA	54,00/1000
LINGOTTO 2000 S.R.L.	403,34/1000
LINGOTTO FERRE S.R.L.	142,37/1000
FCA PARTECIPAZIONI	118,56/1000
POLITECNICO DI TORINO	62,50/1000
UNIVERSITA' DI TORINO	26,10/1000

PROPRIETA' CONSORZIATI 2			
Riceve		Perde	
sub 2	44 mq	sub 664	40 mq
sub 674	156 mq	sub 665	30 mq
sub 675	82 mq	sub 666	66 mq
		sub 667	25 mq
TOTALE SUPERFICI 282 mq >		TOTALE SUPERFICI 161 mq	
I Consorziati 2 aumenteranno la proprietà di 121mq (282 mq - 161 mq)			

* DIVISIONE PROPRIETA' TRA CONSORZIATI 2	
Nominativo o denominazione	Quota
3 GALLERY IMMOBILIARE S.R.L.	227,00/1000
LINGOTTO HOTEL	32,36/1000
CINEMA SVILUPPO S.P.A.	124,79/1000
COMUNE DI TORINO	106,00/1000
LINGOTTO 2000 S.R.L.	16,99/1000
POLITECNICO DI TORINO	186,63/1000
UNIVERSITA' DI TORINO	206,22/1000

PASSAGGI DI PROPRIETA' | Tabella Riapilativa