ALL. N. 10 DELIBERAZIONE MECC. N. 2010-05546/09

DIVISIONE URBANISTICA
ED EDILIZIA PRIVATA
DIREZIONE URBANISTICA
Prot. 3491 Data 29.4.2010
Tit. 06 Cl. 002 Fasc. 3.13
ARRIVO

DIVISIONE URBANISTICA
EDILIZIA
IL DIRIGENTE
Dott.ssa Paola VIGLIANO
CITTÀ DI TORINO

AREA DA TRASFORMARE PER SERVIZI
AMBITO 4d CUNIBERTI

SETTORE TRASFORMAZIONI CONVENZIONATE
Prot. Edilizio n° 2009-14616/52
Data 30.4.2010

STUDIO UNITARIO D' AMBITO
ex. art. 7 N.U.E.A. P.R.G.

proprietà
Sil S.p.A.
via Monte Asolone n.4

progetto

Arch. Cesare Carbone
via dei Mille 22, 10123 Torino
T 011 8140224 fax 011 8140231
cesarecarbone@gmail.com

Studio421
Arch. Riccardo Alemanni
via Fagnano n. 30, 10144 Torino
T 011.4338560
info@studio421.it

Arch. Cesare CARBONE n° 379

Arch. Riccardo ALEMANNI n° 4038

oggetto
SOLUZIONE A - SOLUZIONE B
TIPOLOGIE EDILIZIE INDICATIVE
piante

scala 1:1000 **data** 28.07.2010

07

SOLUZIONE A - TIPOLOGIA EDILIZIA SUB AMBITO B

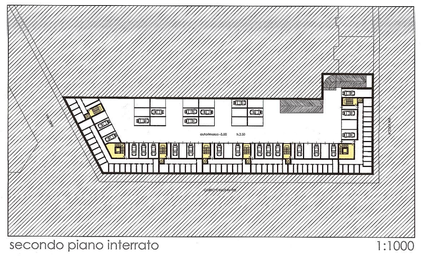
secondo piano interrato 1:1000

piano terreno 1:1000

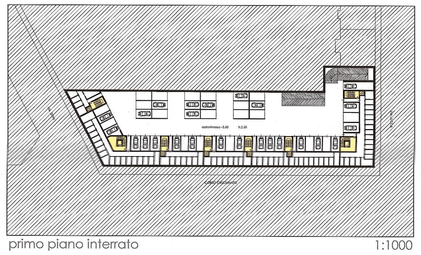
primo piano interrato 1:1000

piano tipo 1:1000

TIPOLOGIE EDILIZIE SUB AMBITI A - B

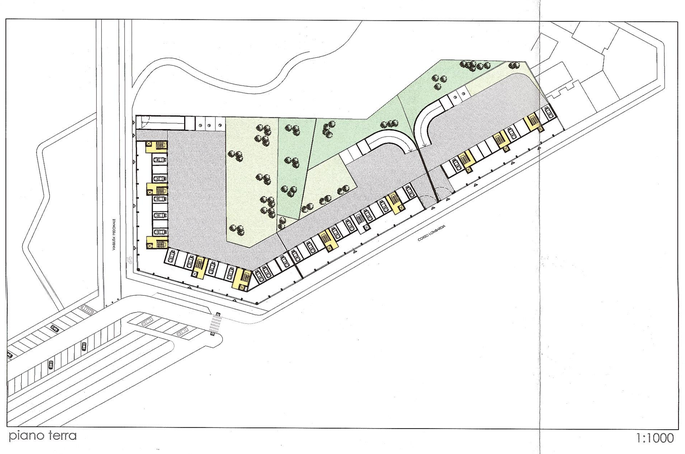
piano terra 1:1000

piano tipo 1:1000

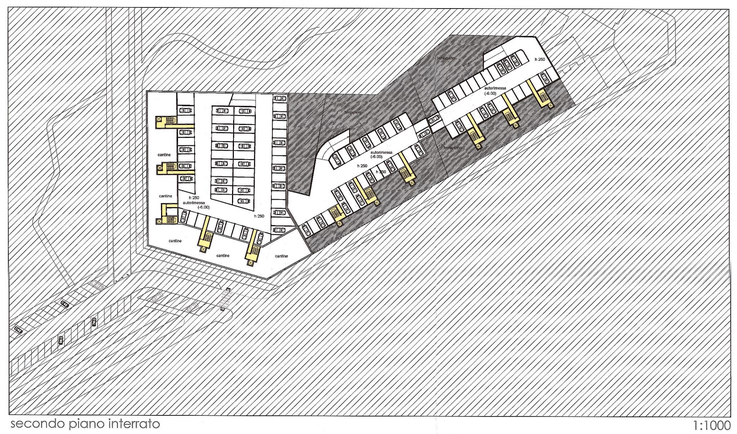
secondo piano interrato 1:1000

primo piano interrato 1:1000

SOLUZIONE B - TIPOLOGIA EDILIZIA SUB AMBITI A - B

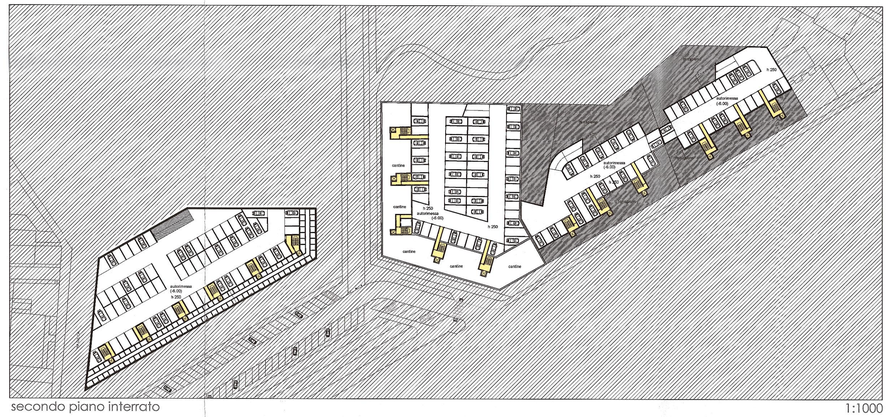
secondo piano interrato 1:1000

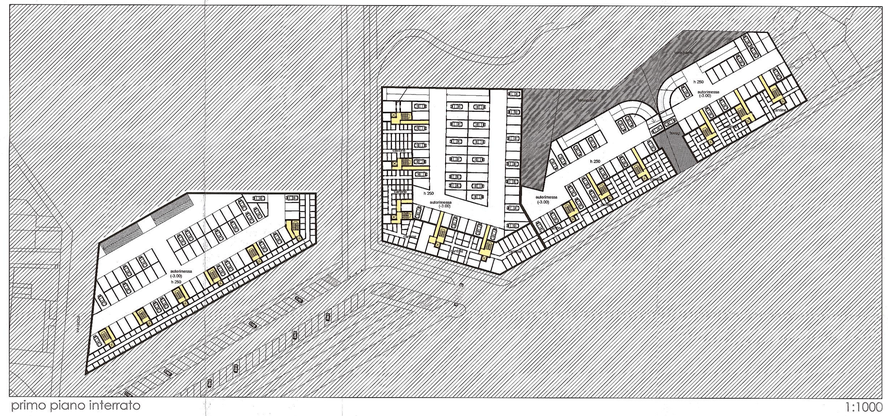
primo piano interrato 1:1000

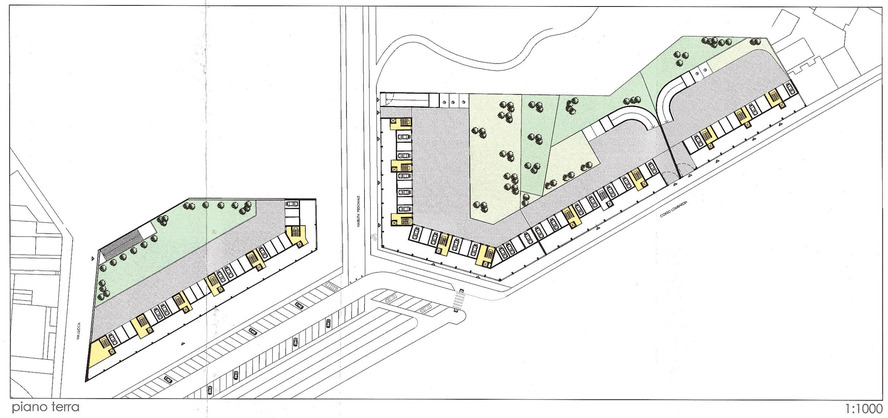
piano terra 1:1000

piano tipo 1:1000