

200704441/009

CITTA' DI TORINO
AREA COMAU
CORSO TRAIANO
 Ambito 16.6 del P.R.G.

PROGRAMMA INTEGRATO
 ai sensi della Legge Regionale n. 18 del 9 aprile 1996,
 in attuazione dell'art. 16 della Legge n. 179 del 17 febbraio 1992

Progetto Definitivo



Progetto: **STUDIO MELLANO ASSOCIATI**
 Corso Moncalieri 56 - Torino


Proprietà: **SVILUPPO 2001 S.r.l.**
 Piazzale Cadorna 10 - Milano

Data elaborato: **16 APR. 2007**


Tavola: 5
Progetto
Destinazioni d'uso delle aree
e dei fabbricati

Scala: 1:500

SETTORE TRASFORMAZIONI
 CONVENZIONATE
 Via Vesucio 4
 Prov. Edilizia n. 25023/44 - 18637
 Data: 27.05.2007

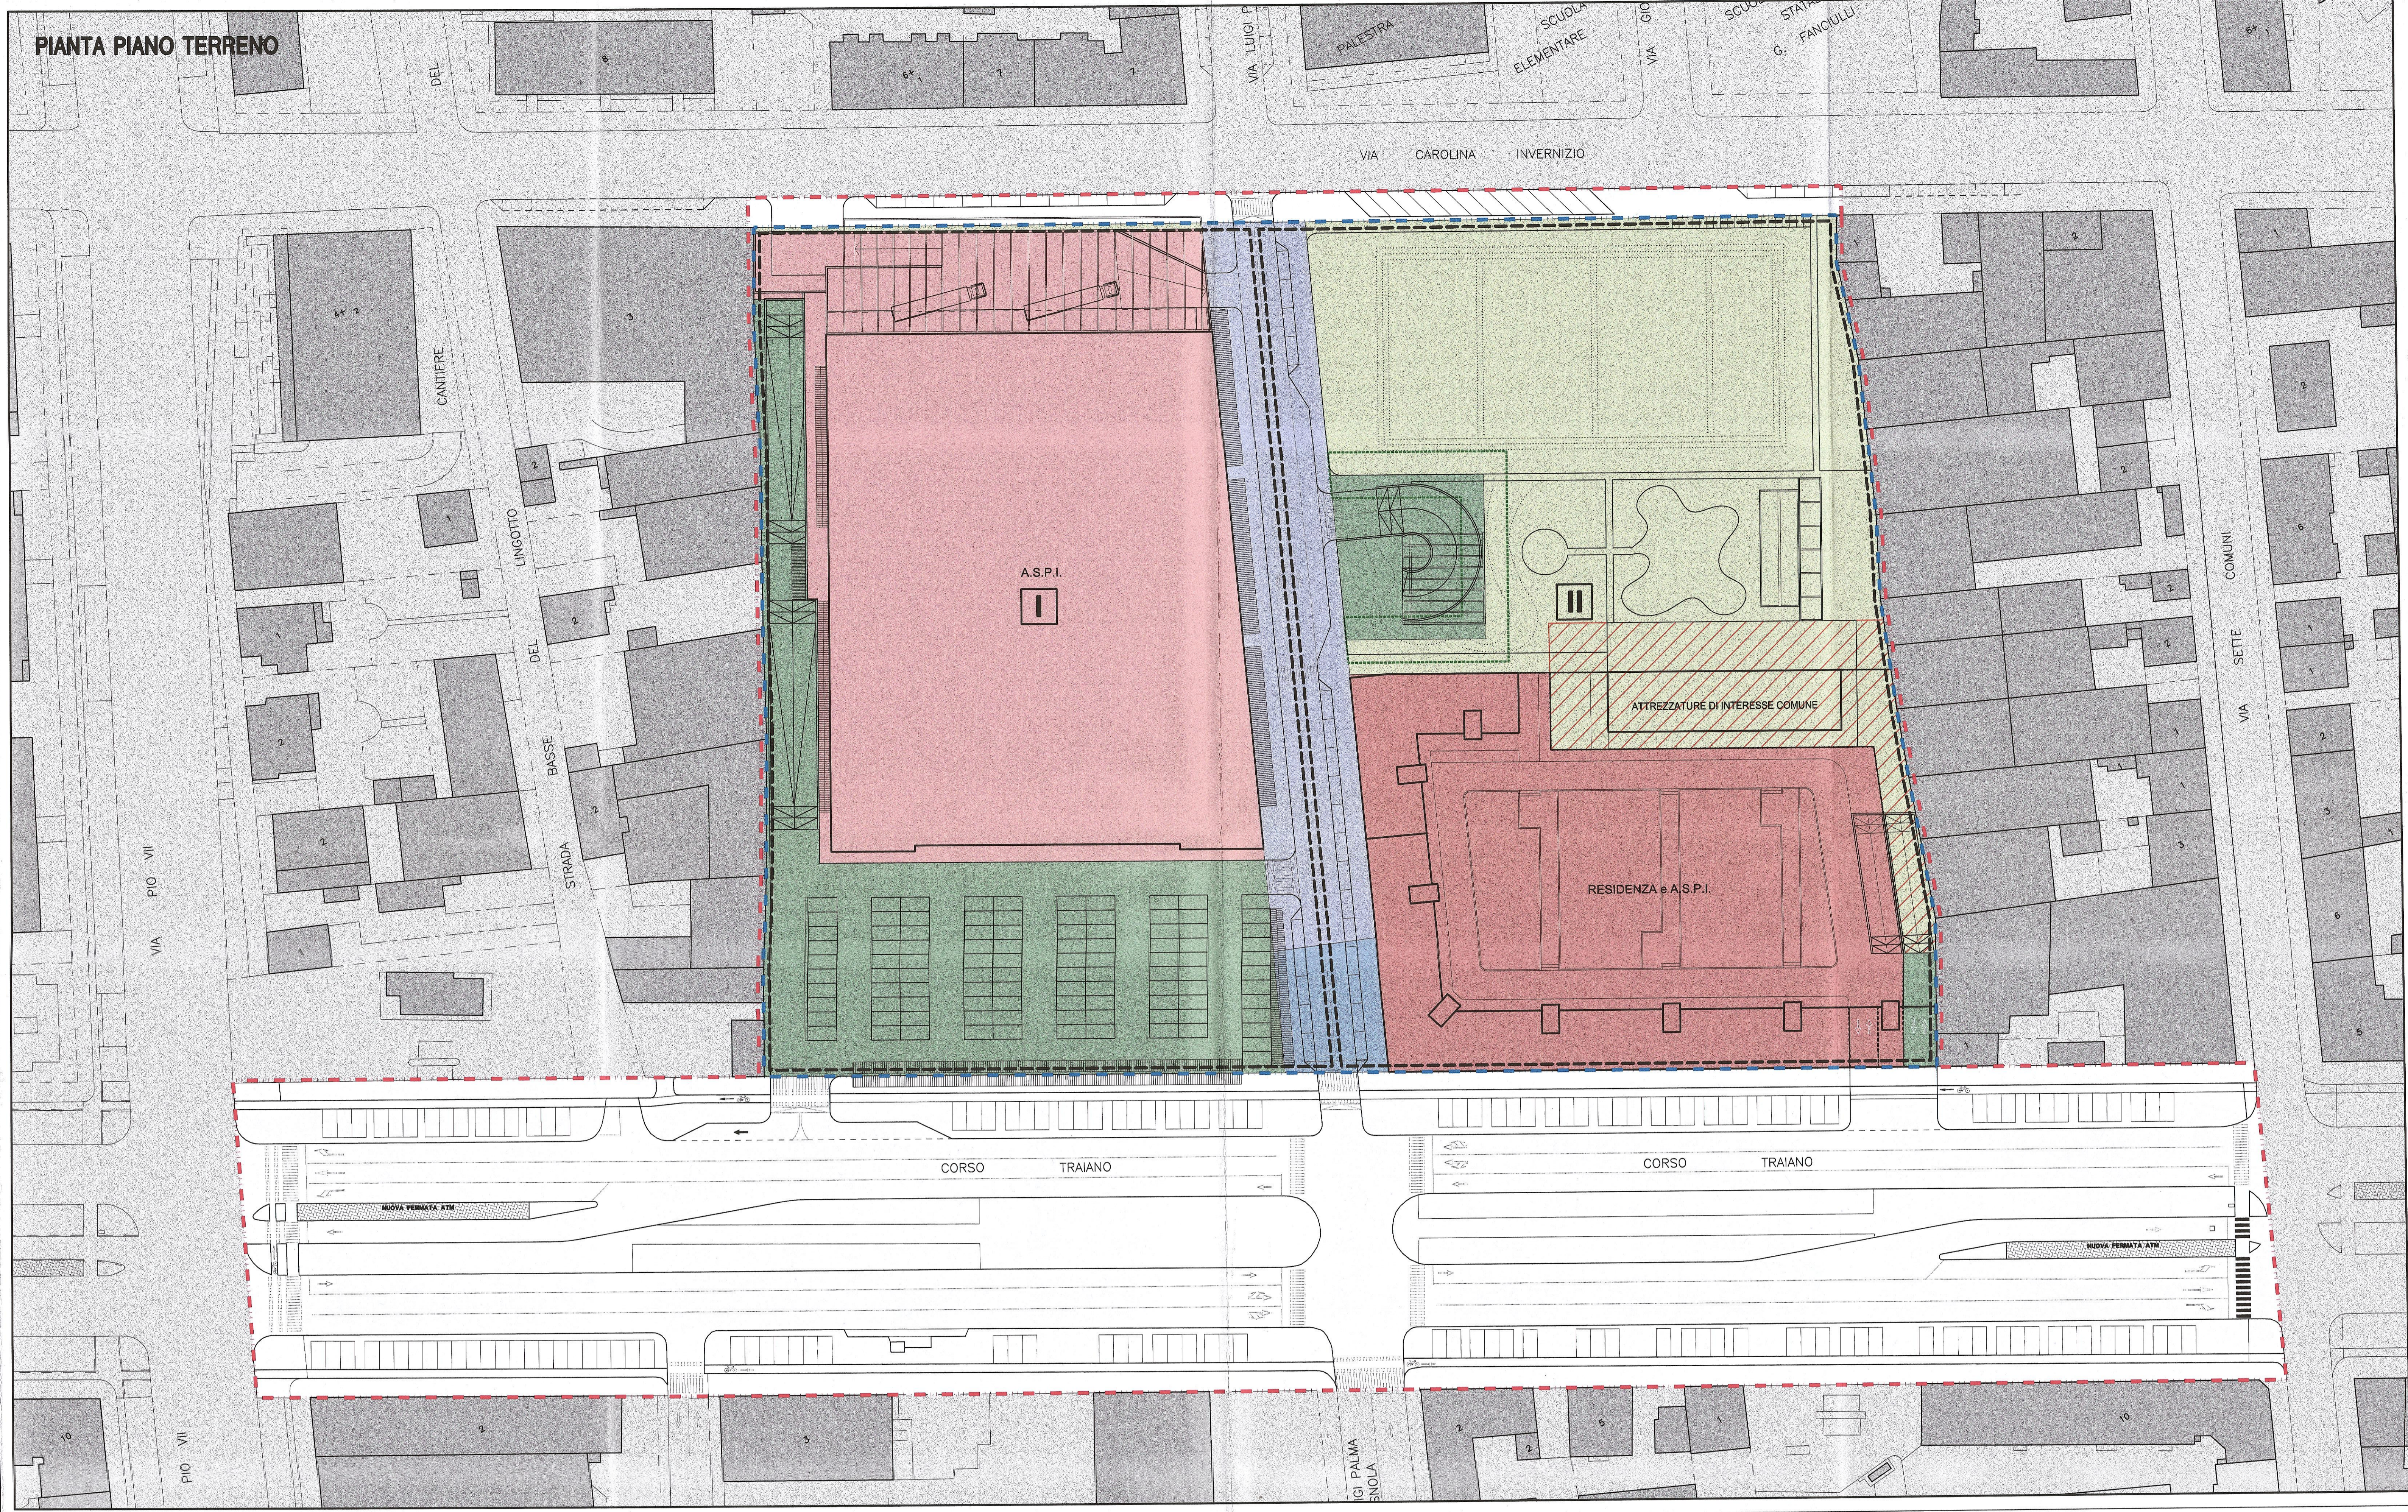

LEGENDA

-  Perimetro del PRIN
(Corrispondente all'individuazione della Localizzazione L2)
-  Perimetro della Z.U.T. 16.6 - COMAU
-  Perimetro delle Unità Minime di Intervento
-  Numero delle Unità Minime di Intervento
-  Aree a verde pubblico da cedere
-  Aree per attrezzature di interesse comune da cedere
La sagoma dell'edificio destinato ad ospitare l'attrezzatura di interesse comune è puramente indicativa
-  Aree private assoggettate all'uso pubblico
-  Ambito all'interno del quale può variare il limite dell'area per pubblici servizi e che sarà definito esattamente all'atto di cessione w/c assarimento, garantendo la quantità minima complessiva
-  Aree per viabilità pubblica da cedere
-  Aree per viabilità pubblica (già di proprietà del Comune di Torino)
-  Area di concentrazione dell'edificato (A.S.P.I./commerciale)
-  Area di concentrazione dell'edificato (residenziale e A.S.P.I.)
-  Aree per parcheggi privati in sottosuolo afferenti destinazioni residenziale/A.S.P.I. e A.S.P.I./commerciale

