Copia del documento originale con apposizione del protocollo

PROGETTO ARCHITETTONICO
E COORDINAMENTO PROGETTI

studio di architettura
Salvia-Bracco

Arch. Silvia Bracco
corso Pryca 1/N/bis 12051 - ALBA (CN)
tel. 0173 229094
silvia.bracco@archiworld.it

PROGETTO OPERE STRUTTURALI
Ing. Gianluca Panero
via Cuneo, 86, 12042 - BRA (CN)
tel. 0172 417012
studiopanero@gmail.com

PROGETTO ACUSTICO
Ing. Matteo Bosia
corso Torino, 14/B, 10100 - ASTI
tel. 0141 210466
matteo.bosia@ordine.it

PROGETTO IMPIANTI MECCANICI
Per.Ind. Francesco Ingrao
Per.Ind. Angelo Neri
STUDIO TECNICO I.A.S.
corso Alfieri, 364, 14100 - ASTI
tel. 0141 328021
ingrao@studioias.it

PROGETTO IMPIANTI ELETTRICI
P.Ind. Massimo Rolfo
corso Einaudi, 140, 10100 - ASTI
tel. 0141 320029
info@studiotechnogroup.it

Città di TORINO

COMMITTENTE: **IMMOBILIARE SAN DOMENICO s.r.l.**
Strada 3, Palazzo B3 – 20090 Assago
p.iva 10037885096
Legale rappresentante:
PAVANELLO Nadia

OGGETTO: **Adeguamento della palestra dell'"ex Liceo Maiorana" ai requisiti della delibera CONI 1379/2008, delibera FIP 144/2014 e s.m.i. e regolamento FIVB 2016**

PROGETTO ESECUTIVO

IMPIANTO ELETTRICO, DI ILLUMINAZIONE E SISTEMA DI ALLARME MANUALE

PIANO TERRA E SOPPALCO

PROGETTISTA

IL LEGALE RAPPRESENTANTE

REV.	DATA	OGGETTO EDIZIONE	APP.	CAL.	DIS.
3	12-2020	*Variante in corso d'opera*	-	-	-
2	10-2020	*Aggiornamento illuminazione ordinaria e di emergenza*	-	-	-
1	04-2020	*VARIANTE 1*	-	-	-
0	04-2019	*PROGETTO ESECUTIVO*	-	-	-

FILE :	TAVOLA N.: 2E	CLASSIFICAZIONE INTERNA:	SCALA : 1:50
SOSTITUISCE IL N. :	SOSTITUITO DAL N. :	CORRELATO AI N. :	POSIZIONE D'ARCHIVIO

Legenda

A	Proiettore a led, dotato di grado di protezione IP65, con ottica per distribuzione asimmetrica. Versione con modulo per ill. di emergenza (A)		Apparecchiatura in esecuzione protetta con grado di tenuta non inferiore a IP44
A	Plafoniera dotata di n° 1 sorgenti luminose a led con indicazione della potenza e del flusso luminoso		Pulsante tirante con indicazione della relativa chiamata di emergenza
A	Apparecchiatura illuminante ad incasso nel controsoffitto con indicazione della potenza e del flusso luminoso emesso		Segnalazione ottica acustica con annullamento
A	Apparecchiatura illuminante a plafone tipo panel led con indicazione della potenza e del flusso luminoso emesso	PA	Pulsante annullamento chiamata
SL	Punto luce a soffitto o a parete con indicazione della potenza e del flusso luminoso emesso		Scatola di derivazione ad incasso, con indicazione delle dimensioni [mm]. Installazione h=0,3m (rosso) installazione tutta altezza (blu)
SL	Lampada di emergenza con accumulatore incorporato sola emergenza ed indicazione del flusso luminoso		Scatola di derivazione a parete con grado IP non inferiore ad IP44, con indicazione delle dimensioni [mm]. Installazione h=0,3m (rosso), installazione tutta altezza (blu)
	Predisposizione lampada (tubazione interrata)	KWh	Fornitura Enel
	Punto presa Schuko Bivalente 10/16A + presa Bipasso 10/16A	IG	Interruttore Generale sotto contatore ENEL. 6Mn. 200x160x100 mm LxHxP. installato all'interno di contenitore in vetroresina IP55
	Punto presa Schuko Bivalente 10/16A	QG	Quadro elettrico Generale Dim. 550x800x175 mm (LxHxP)
	Aspiratore elettrico per ricambio d'aria dotato di allaccio elettrico	QSP	Quadro elettrico Spogliatoi Dim. 550x750x150 mm (LxHxP)
A	Interruttore unipolare di comando luce con indicazione della relativa accensione	QST	Quadro elettrico Sottocentrale Termica Dim. 410x880x170 mm (LxHxP)
SM SM	Sensore di movimento a servizio accensione temporizzata luce ambiente (a parete ad incasso)	QTR	Quadro elettrico Termoregolazione Dim. 410x880x170 mm (LxHxP)
C	Pulsante luminoso temporizzato con indicazione della relativa accensione		Pulsante di sgancio con segnalazione di presenza tensione atto a mettere fuori tensione l'intero impianto elettrico
A AL	Pannello di segnalazione ottico/acustica sistema di allarme		Colonnina montante passante, ascendente e discendente, comprensiva di scatola di derivazione
AL	Pulsante manuale sistema di allarme	NC	Nodo collettore
	Centralina sistema di allarme	NE	Nodo equipotenziale (locali medici)
	Rivelatore di fumo puntiforme		Treccia di terra in rame nudo, sez. 35 mmq
	Canaletta porta cavi dotata di setto separatore dim. 200x75 mm		Dispersore di terra con / senza pozzetto
	Canaletta porta cavi dotata di setto separatore dim. 100x50 mm		Punto presa telefonia / elaborazione dati
Rack	Armadio Rack di dimensioni pari a 60x60x45 cm	TP	Fornitura Telecom
E1	Ventilatore centrifugo cassonato tipo Vortice. Assorbimento max 250 W. Accensione dell'aspiratore mediante sensore di movimento temporizzato (stesso comando per illuminazione)		Scatola portafrutti da incasso
E2	Aspiratore centrifugo tipo Vortice. Assorbimento max 60 W. Assenso dell'aspiratore mediante sensore di movimento temporizzato (stesso comando per illuminazione)		Scatola portafrutti da parete
E3	Hasslinc 180 W. Accensione dell'aspiratore mediante sensore di movimento temporizzato (stesso comando per illuminazione)	SM	Sensore di movimento a servizio accensione temporizzata aspiratore centrifugo
E4	Aspiratore centrifugo tipo Vortice. Assorbimento max 60 W. Accensione dell'aspiratore mediante sensore di movimento temporizzato (stesso comando per illuminazione)		
E5	Aspiratore centrifugo tipo Vortice. Assorbimento max 34 W. Accensione dell'aspiratore mediante sensore di movimento temporizzato (stesso comando per illuminazione)		

LEGENDA
MURATURE E SOTTOFONDI

- solaio demolito
- solaio nuovo
- controsoffitto h 250 cm a pannelli 60x60
- Aree controsoffittate
- pilaccaggio solaio REI
- Finestre nella parte alta della parete
- murature esistenti
- parete in cartongesso doppia lastra h 300 cm
- parete in cartongesso doppia lastra h 250/260 cm
- parete in cartongesso doppia lastra h 590 cm
- parete in cartongesso doppia lastra REI h 525 cm
- nuove pareti in c.a.
- pareti in poroton REI sp. 20 cm
- pareti in poroton REI sp. 12 cm
- contropareti REI

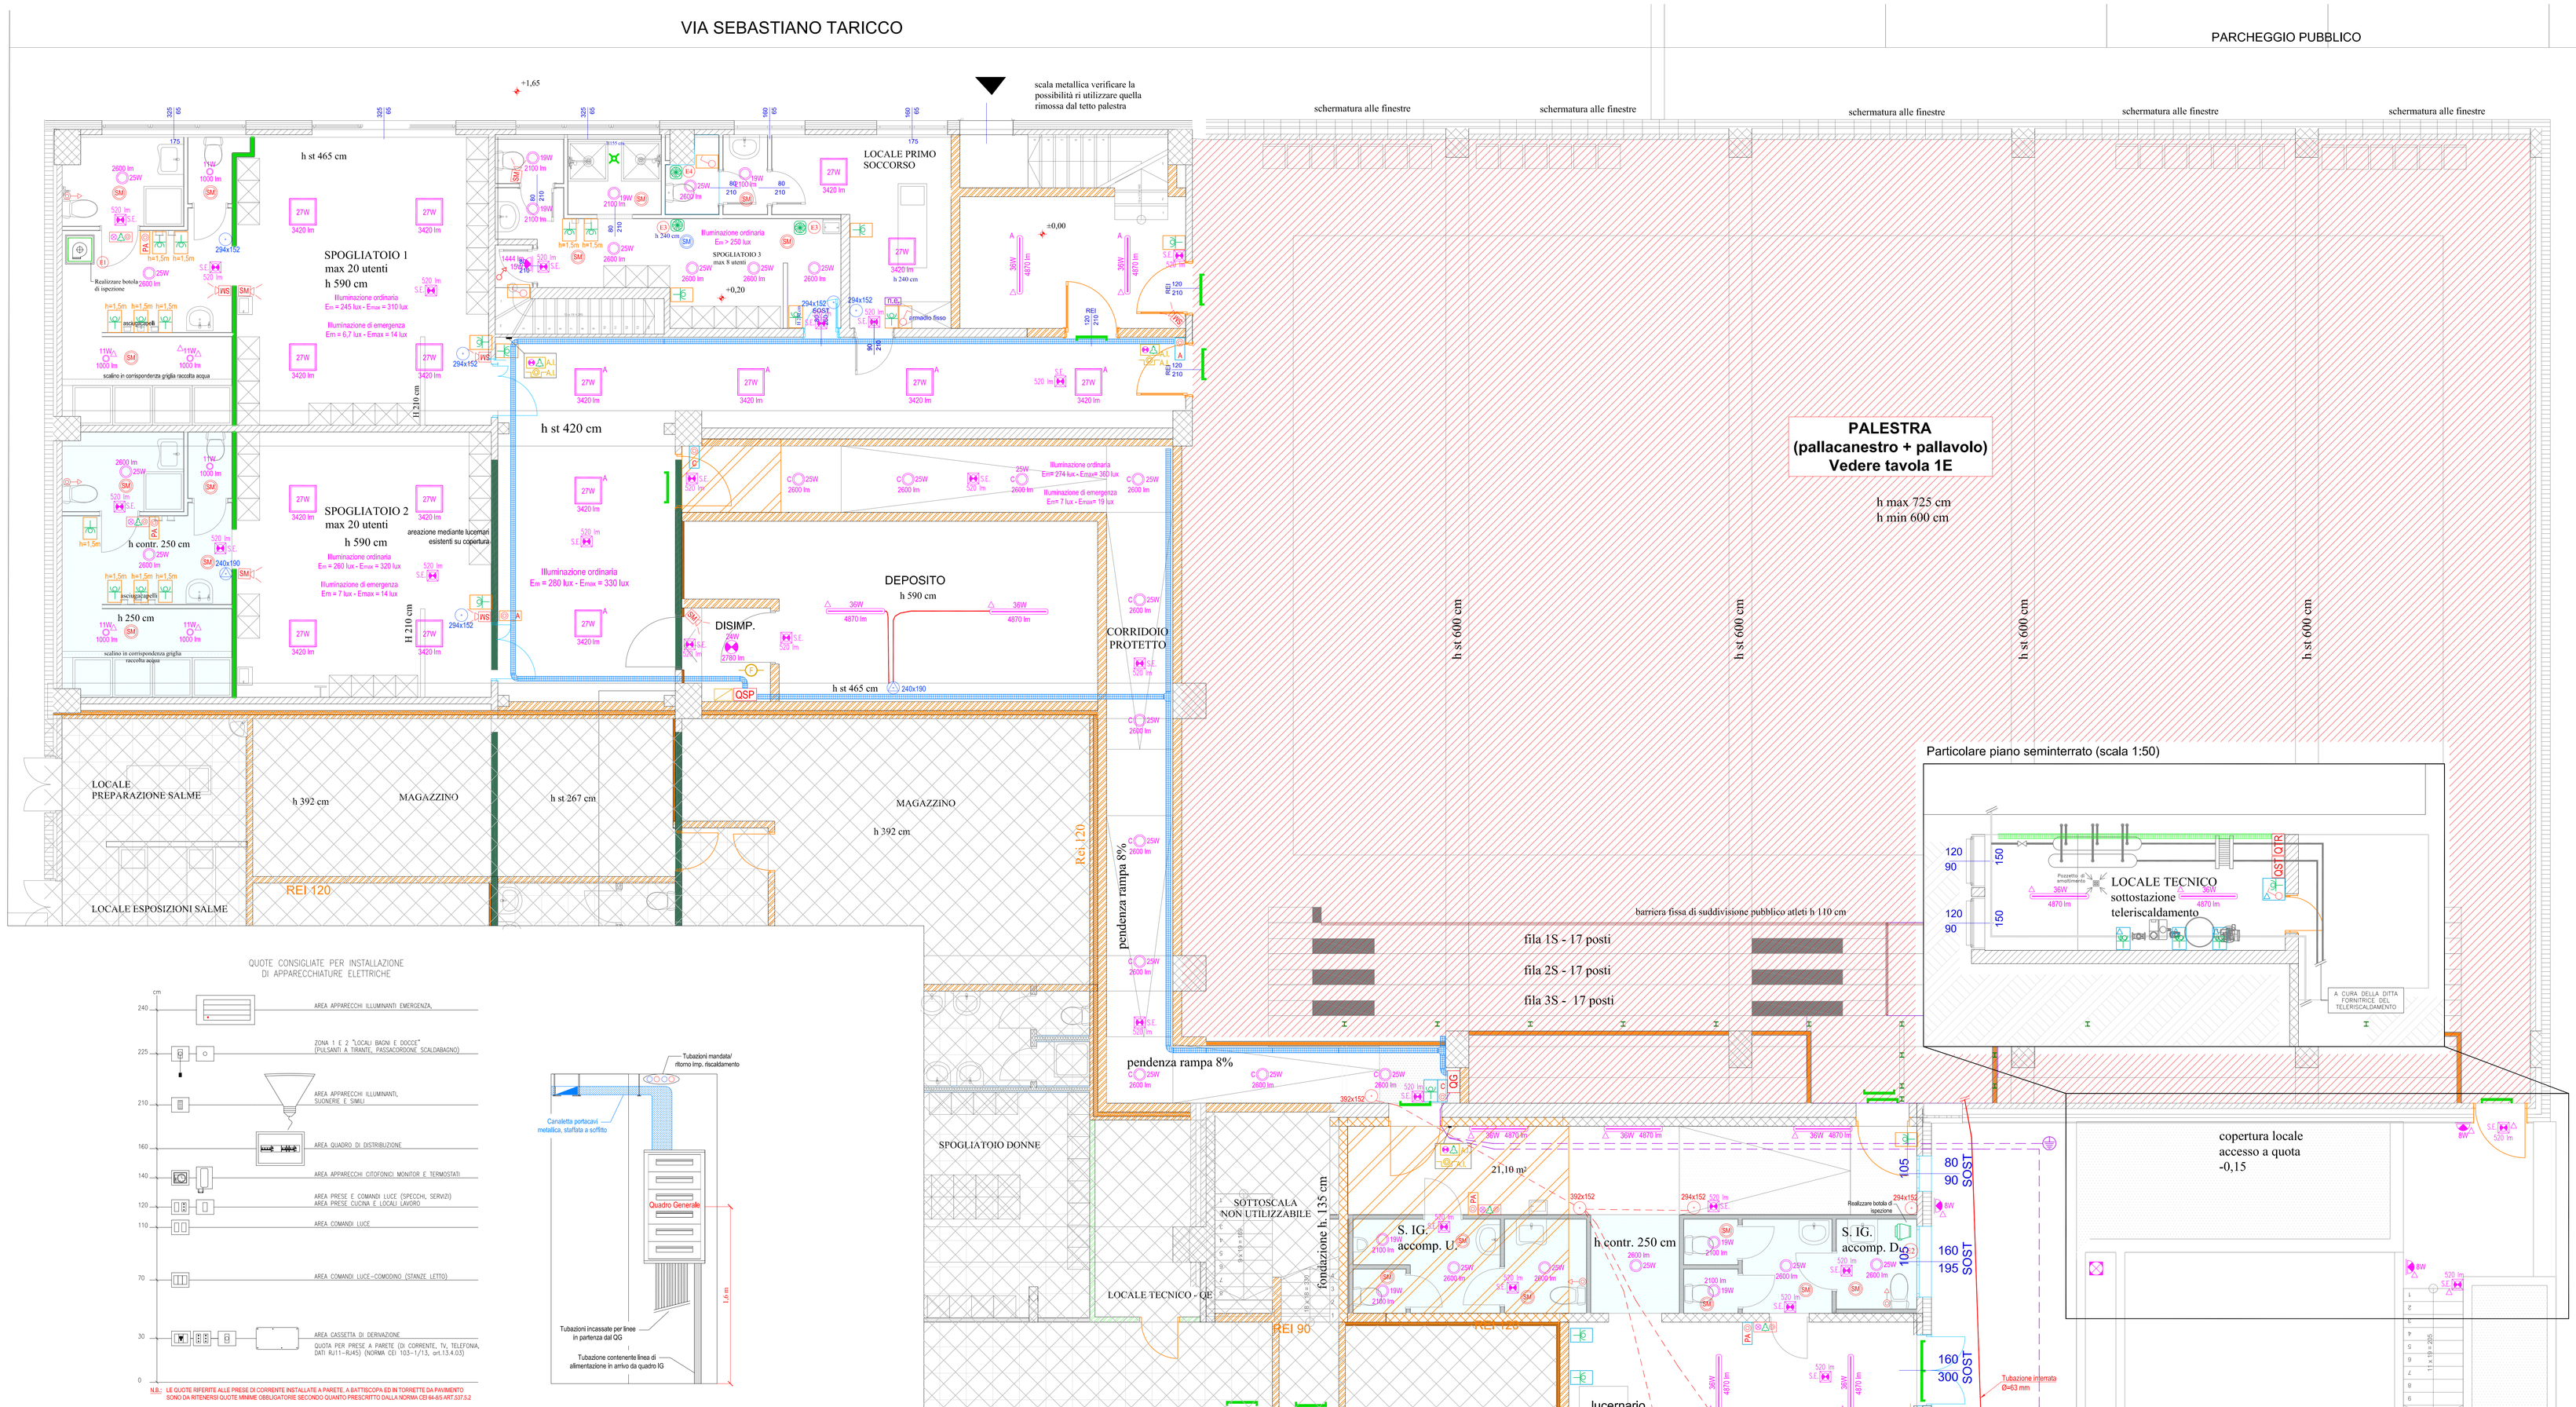

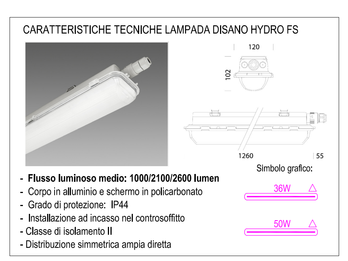

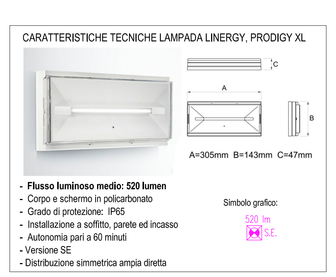

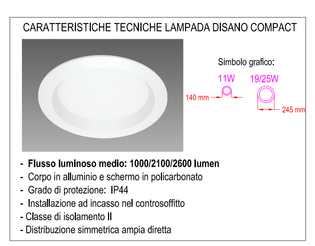

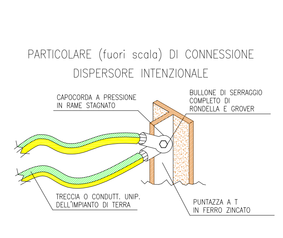

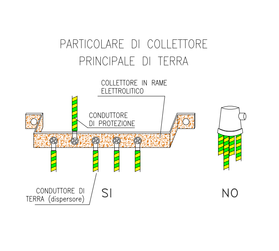

Arrivo: AOO 055, N. Prot. 0000157/3 del 10/05/2021