

**Città di TORINO**











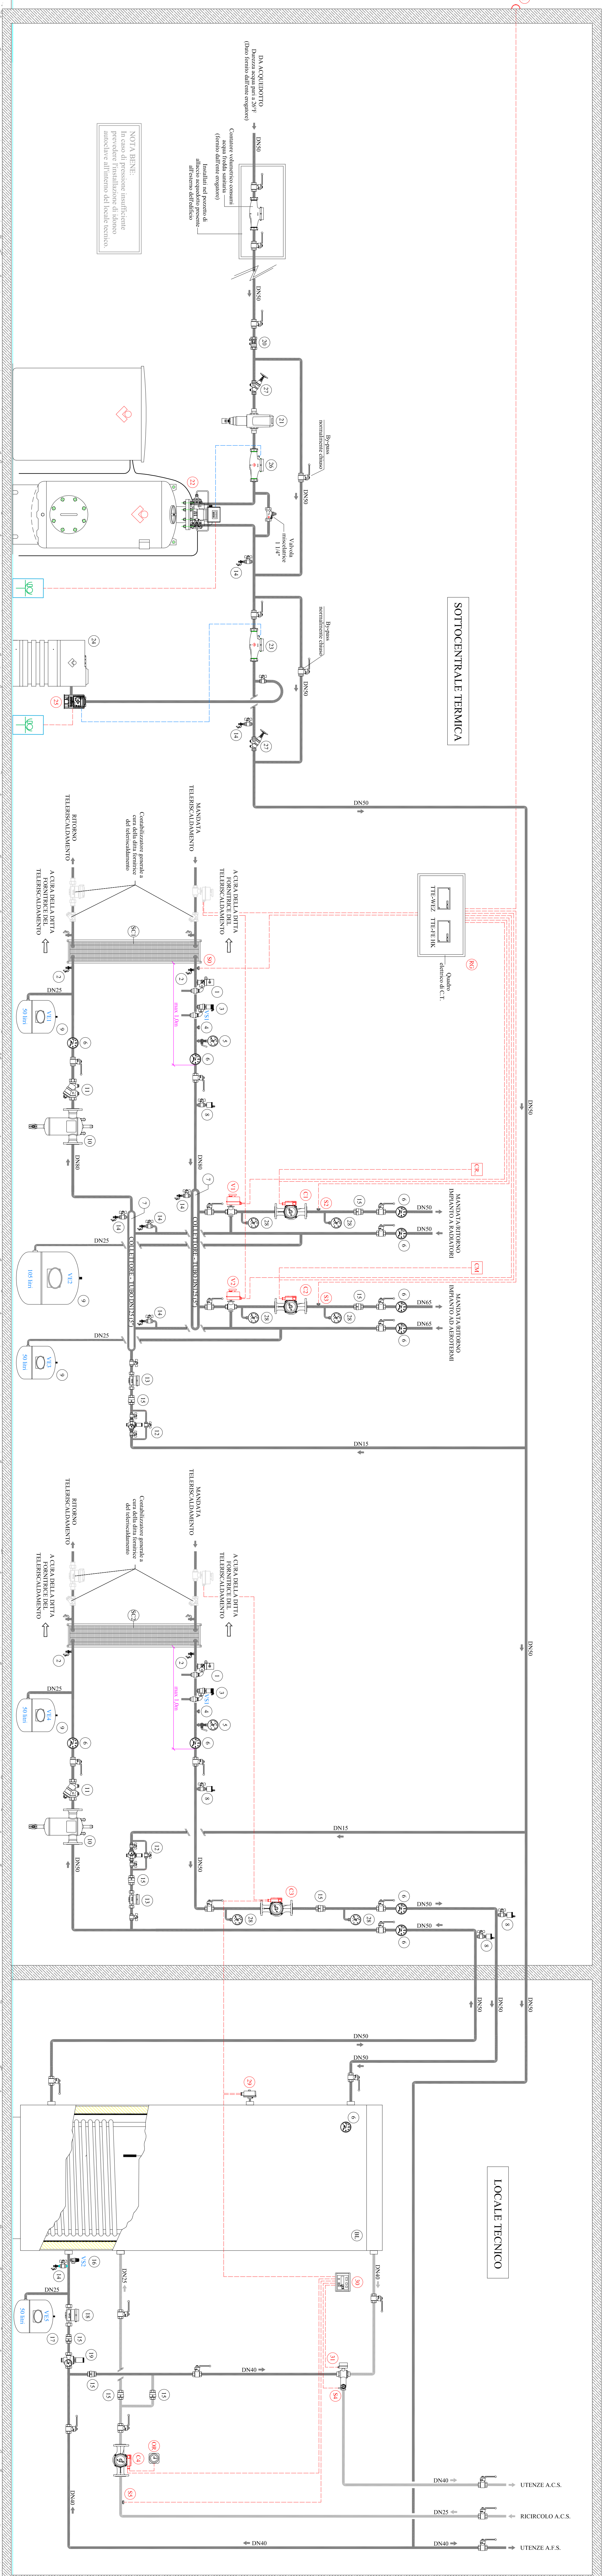






