

PROGETTO PRELIMINARE
 OPERE DI URBANIZZAZIONE

Proponente : GEFIM S.p.A.
 via Monte Asolone, 8 - Torino
 Codice Fiscale 02167700018
 L.R. geom. PierPaolo Ponchia
 C.F. PNCPL35T02L219P


Progettisti : Arch. Pier Paolo MAGGIORA
 C.F. MGGPPL43M30H727P
 Arch. Franco GIOJA
 C.F. GJFFNC44A18L746P
 Corso Stati Uniti, 27 - TORINO
 Tel. 011-5627900

AREE VERDI
 PLANIMETRIA GENERALE - SEZIONI

Tavola n.
OU-V01

scala 1/250

luglio 1996

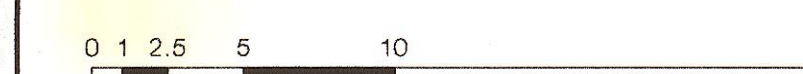

LEGENDA :

ILLUMINAZIONE :

- o palo h = m. 3,50
70 W lampada J.M.
- o palo h = m. 4,00
250 W
- o palo h = m. 9,00
70 W lampada J.M.

ATTREZZATURE :

- A** fontanella
tipo " Toretto "
- B** cabina
telefonica
- C** centralina
irrigazione

PAVIMENTAZIONI :

- autobloccanti
colorati
cordoli a raso
- piastrelloni
elastici
- superficie
asfaltata
- prato
- movimenti
di terra
- rifacimento
marciapiedi
- verde
privato

- 1 - 2** AREA GIOCHI
eta' 2-8 anni
eta' 7-11 anni
- 3 - 4** AREA GIOCHI
eta' 11-14 anni
eta' giovani

percorso sportivo
con piazzole
attrezzate



RECINZIONI :

- recinzione
perimetrale
- cancellate
- recinzione
area giochi

NB.

LE RECINZIONI DELLE AREE
 DA CEDERE ED ASSERVIRE
 ALL'USO PUBBLICO SARANNO
 DA DISCIPLINARE CON SEPA-
 RATO PROVVEDIMENTO COME
 PREVISTO DALL'ART. 7 DELLA
 CONVENZIONE.

POSIZIONAMENTO DELLA RECINZIONE IN CASO
 DI SEPARATO PROVVEDIMENTO AI SENSI DELL'ART. 7
 DELL'ALLEGATA CONVENZIONE

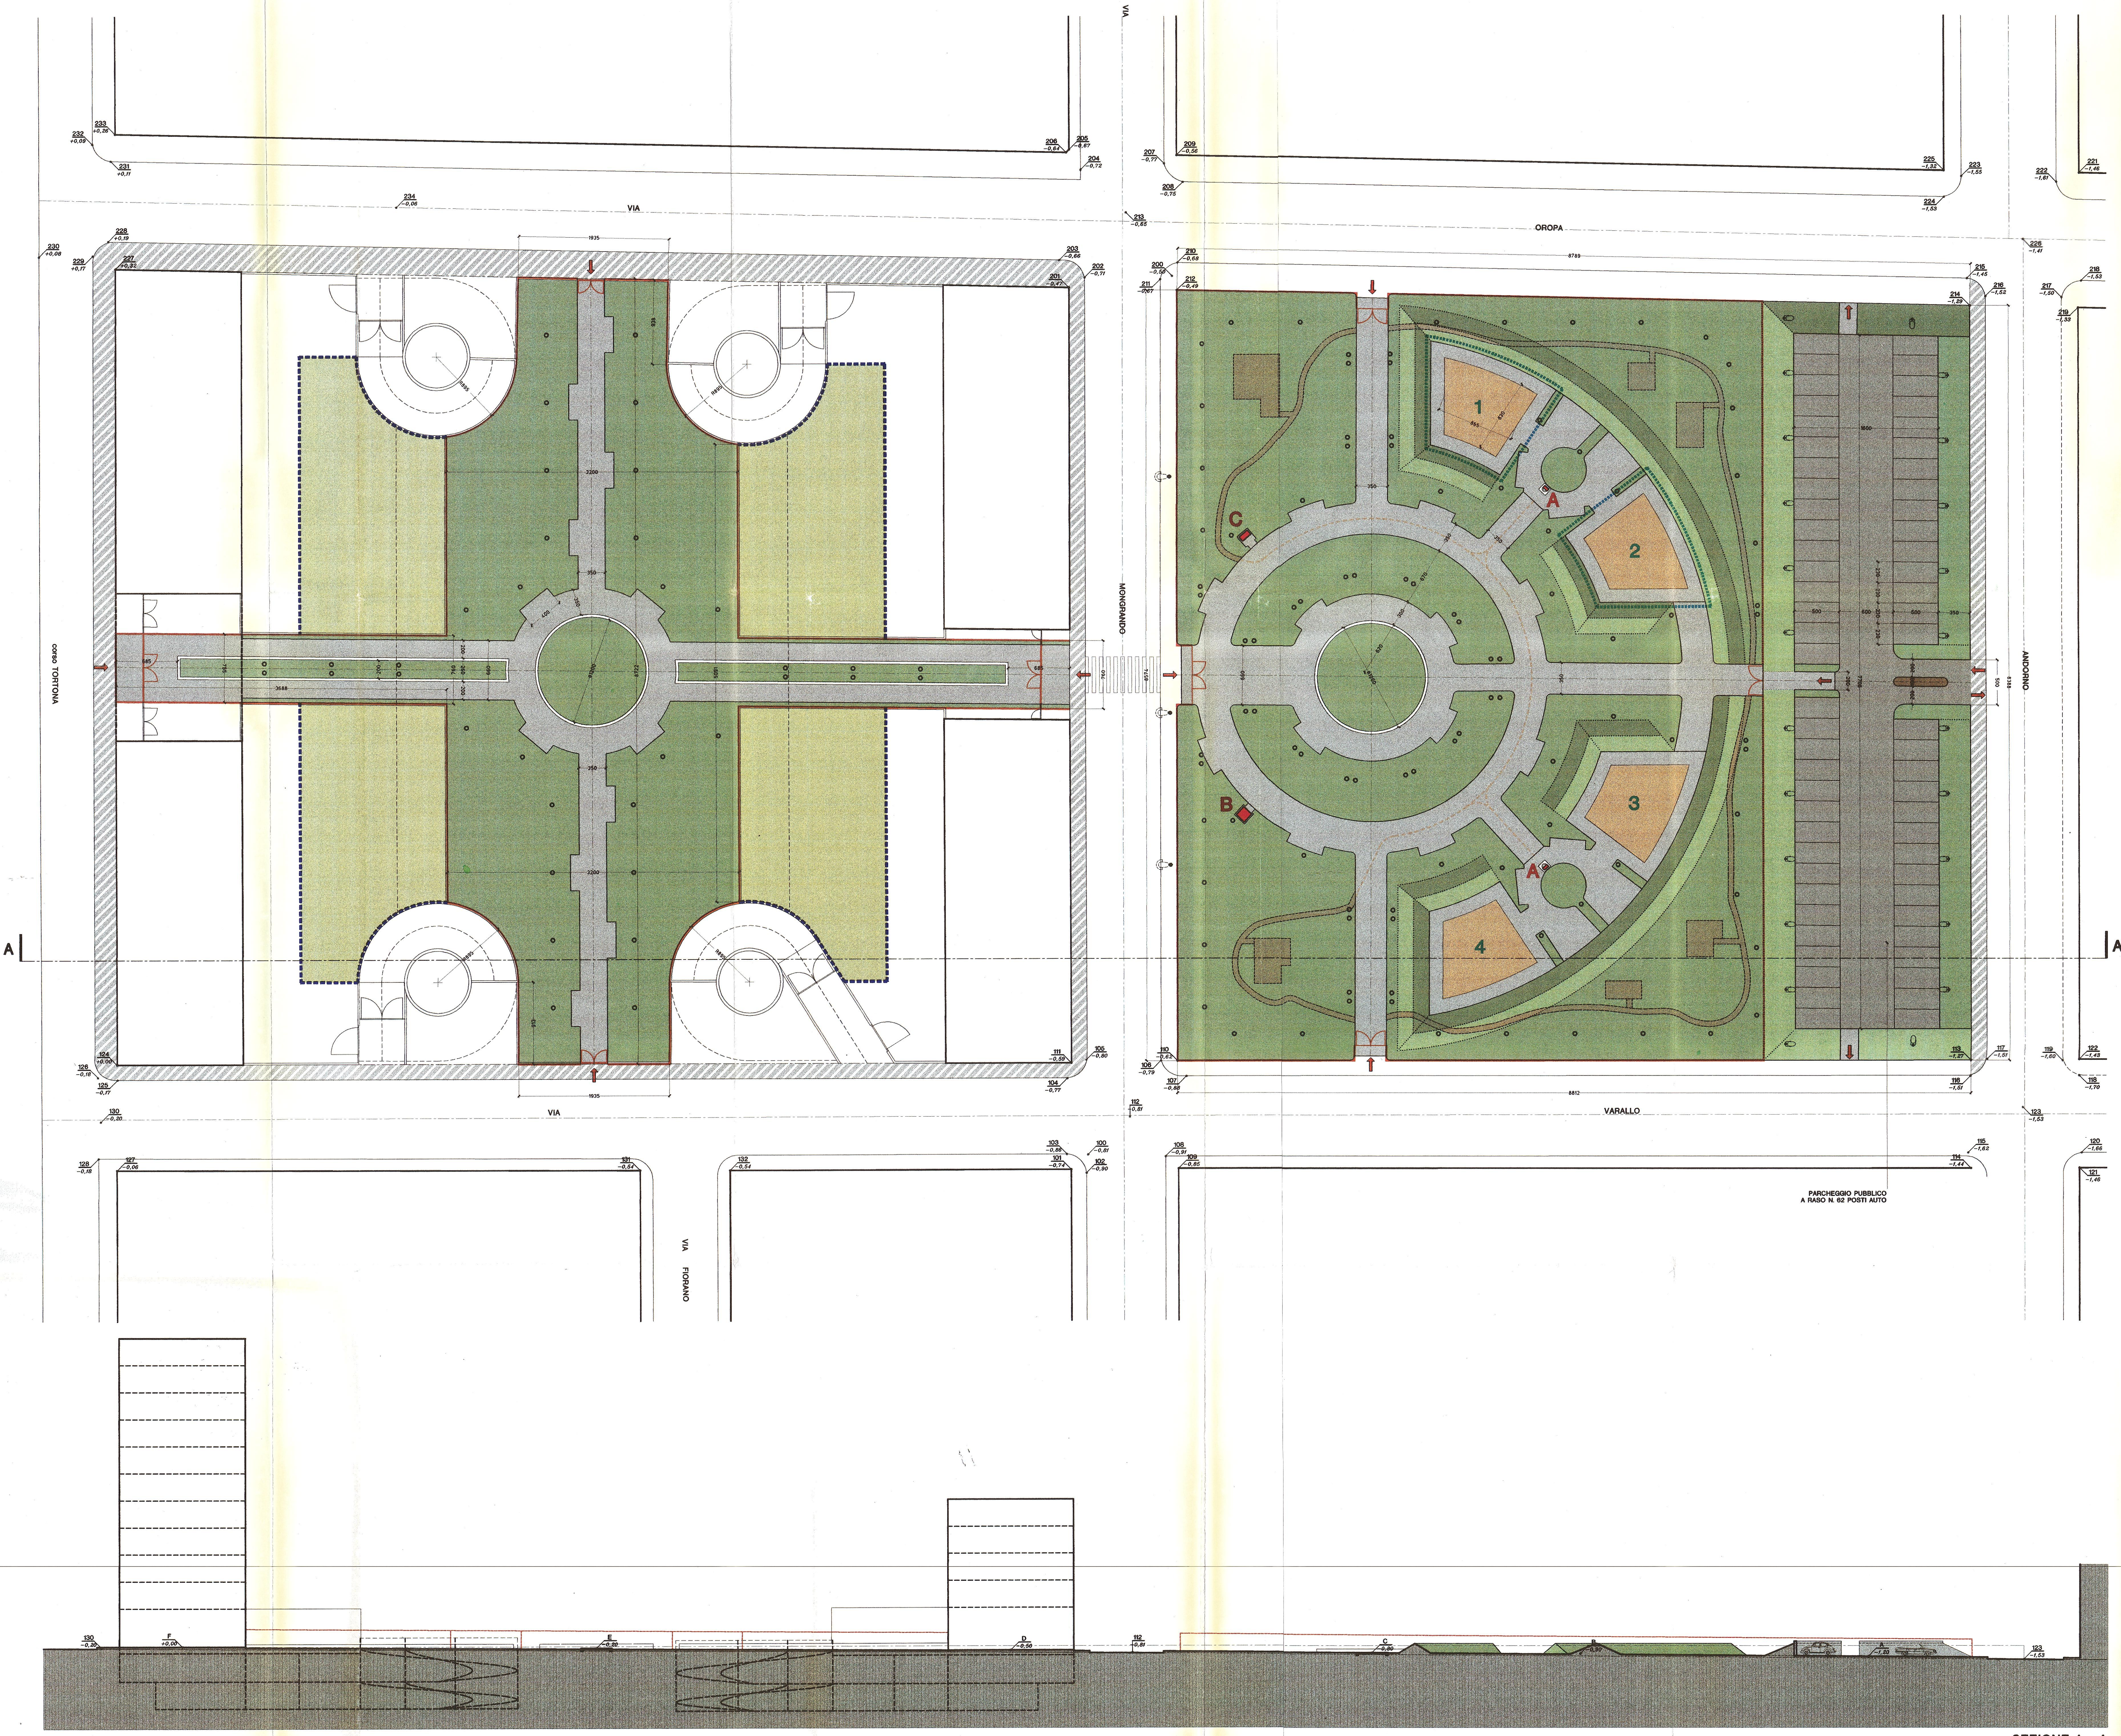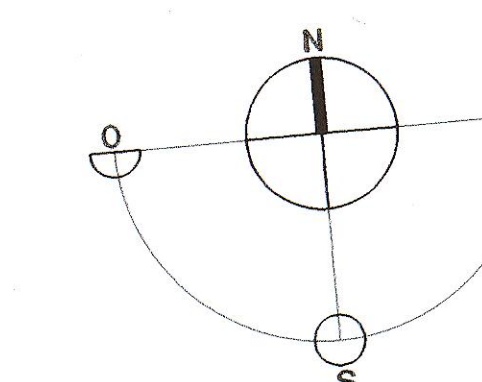

SEZIONE A - A