

Proponente: **GEFIM S.p.A.**
 via Monte Asolone, 8 - Torino
 Codice Fiscale 0216770018
 L.R. geom. PierPaolo Ponchia
 C.F. PNCPL35T02L219P

Progettisti:
CITTA' DI TORINO
 611.73 30LUG96
 SETTORE AMM. VO XVII
 EDILIZIA PRIVATA



Arch. Pier Paolo MAGGIORA
 C.F. MGGPPL43M30H727P
 Arch. Franco GIOJA
 C.F. GJFFNC44A18L746P
 Corso Stati Uniti, 27 - TORINO
 Tel. 011-5627900

FOGNATURA BIANCA
 PLANIMETRIA GENERALE - PARTICOLARI

Tavola n.
OU-FB01
 scala 1/250 - 1/20

luglio 1996


- LEGENDA:
- DORREALE ESISTENTE FOGNATURA BIANCA
 - CANTONIA IN GHISA 40x40 CON POZZETTO 80x80x75
 - POZZETTO DI CONFLUENZA ED ISPEZIONE
 - COLLETTORI IN PVC IN PROGETTO E DIREZIONE FLUSSO ACQUA
 - 220.301 QUOTA TERRENO
 - 218.926 QUOTA FONDO SCORREVOLE CANALI ACQUE BIANCHE
 - F FONTANELLA TIPO "TORO" IN GHISA VERNICIATA VERDE

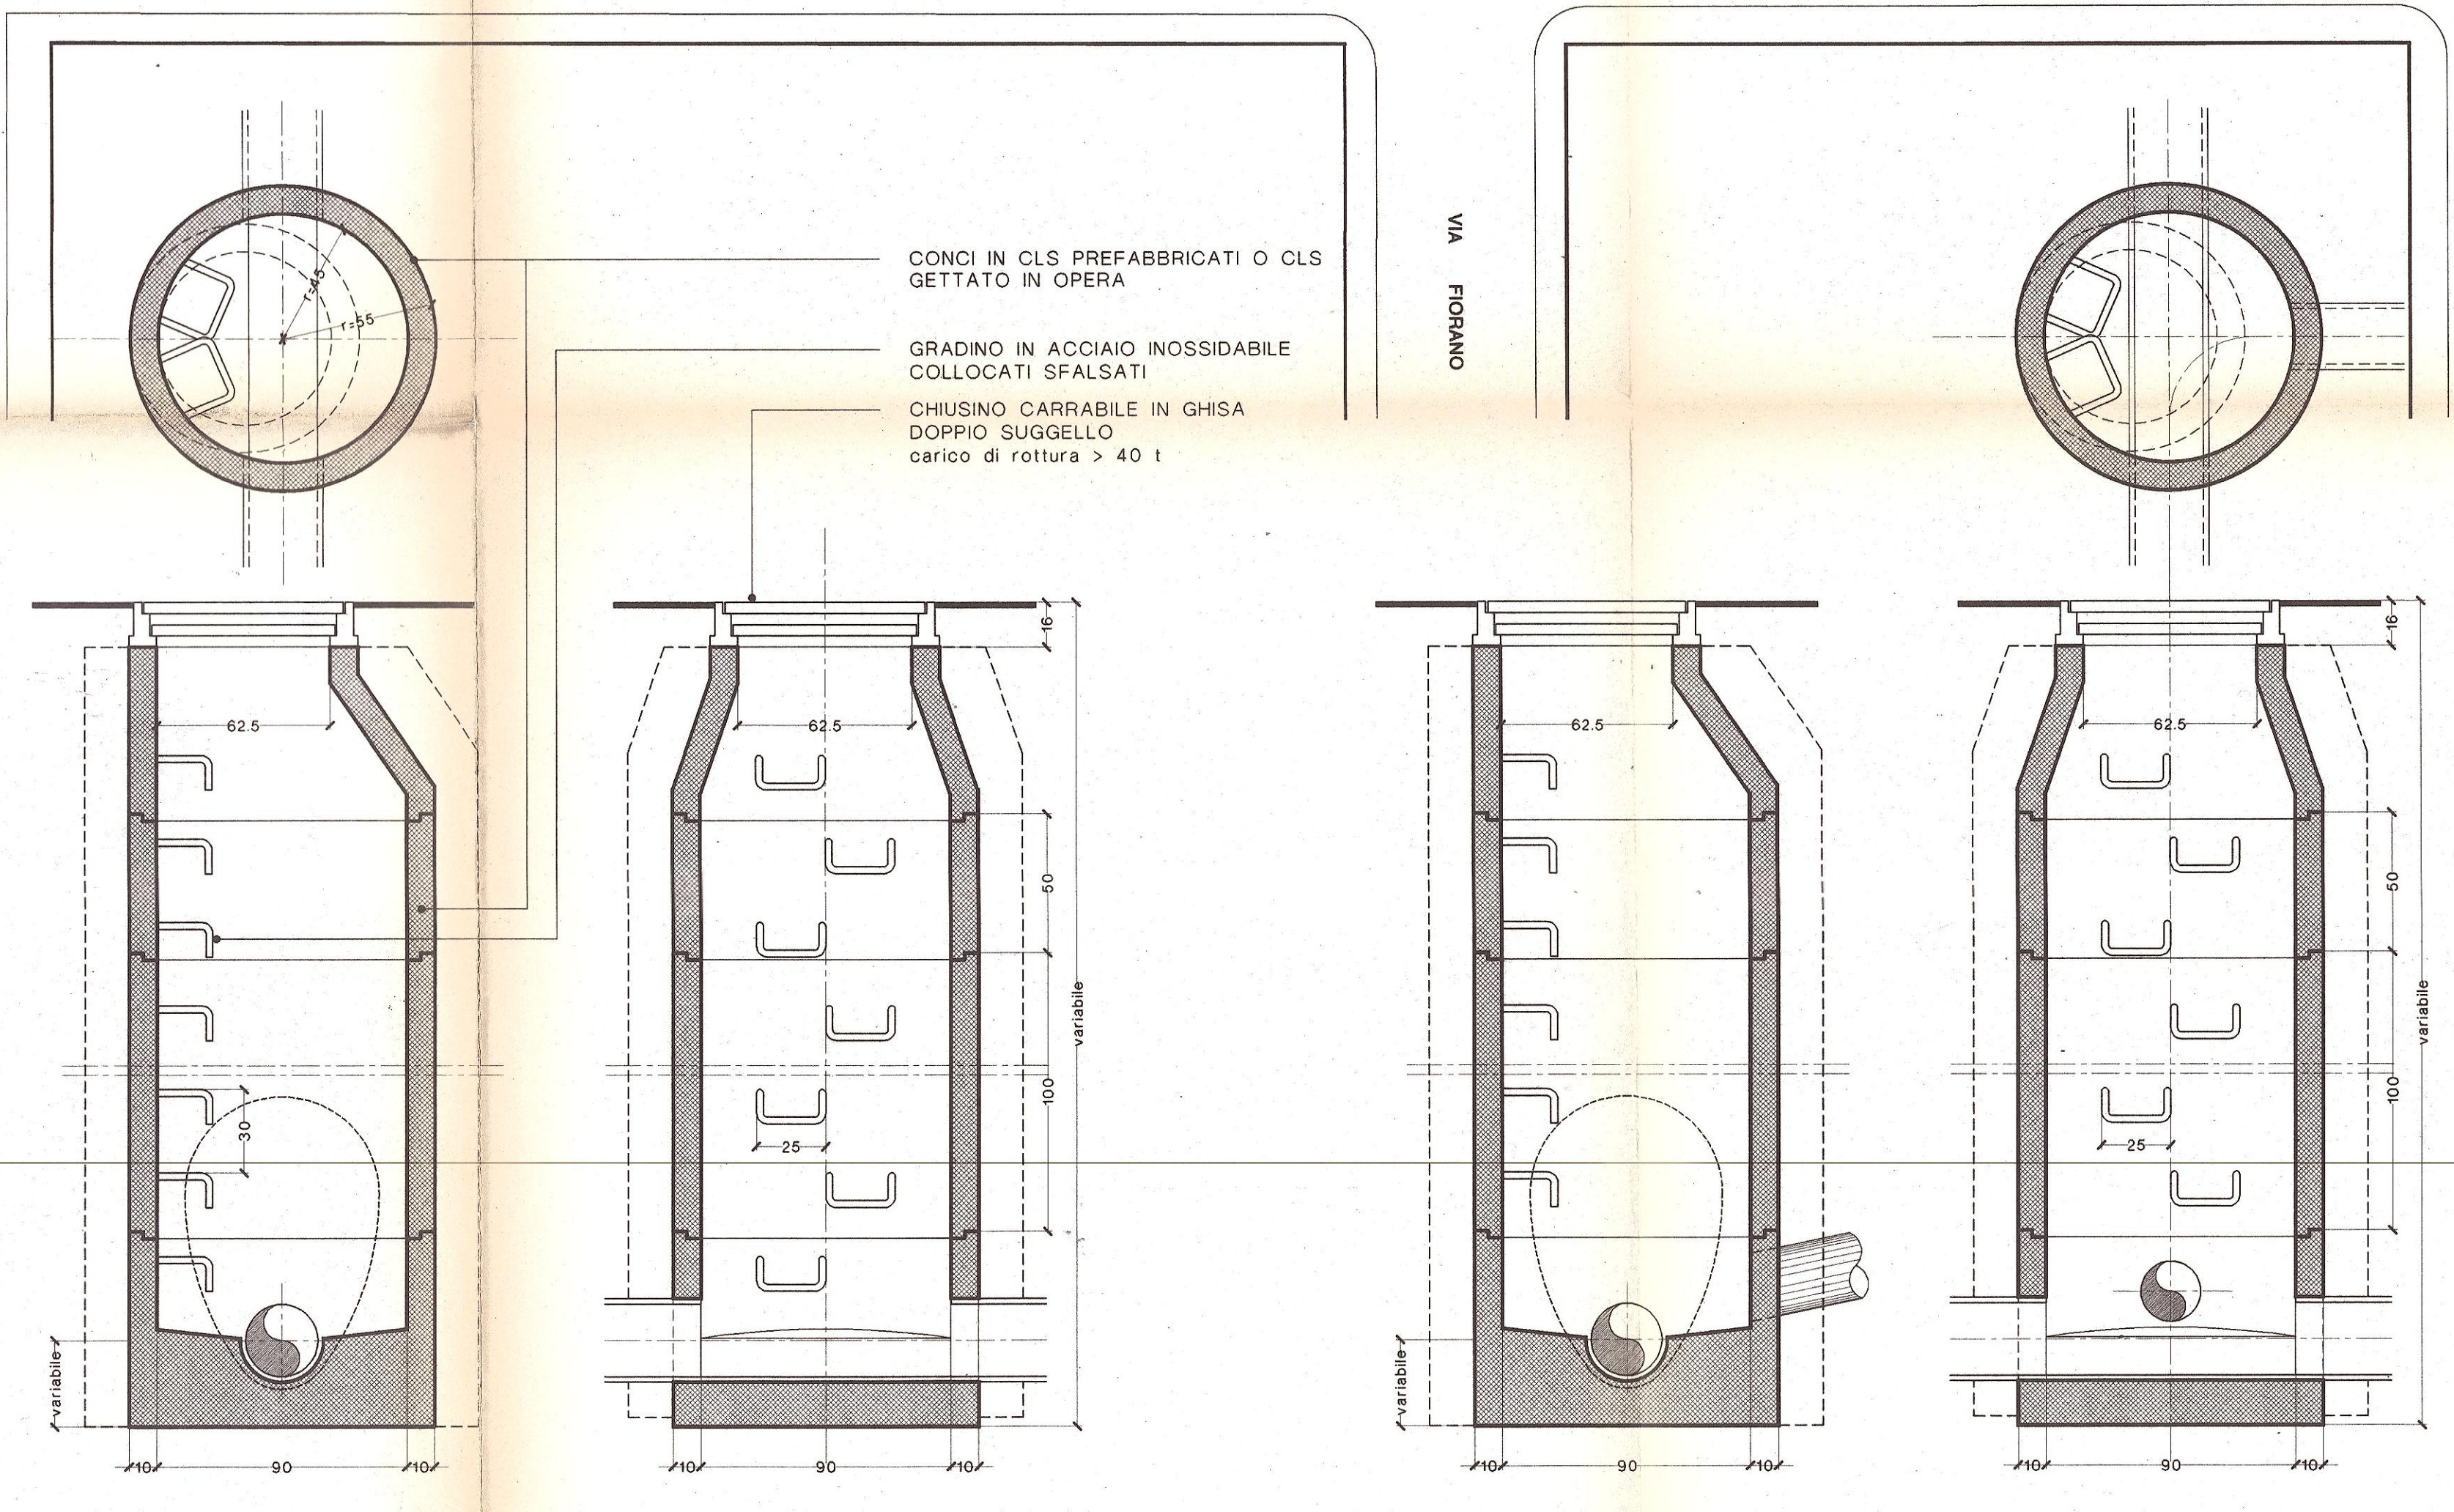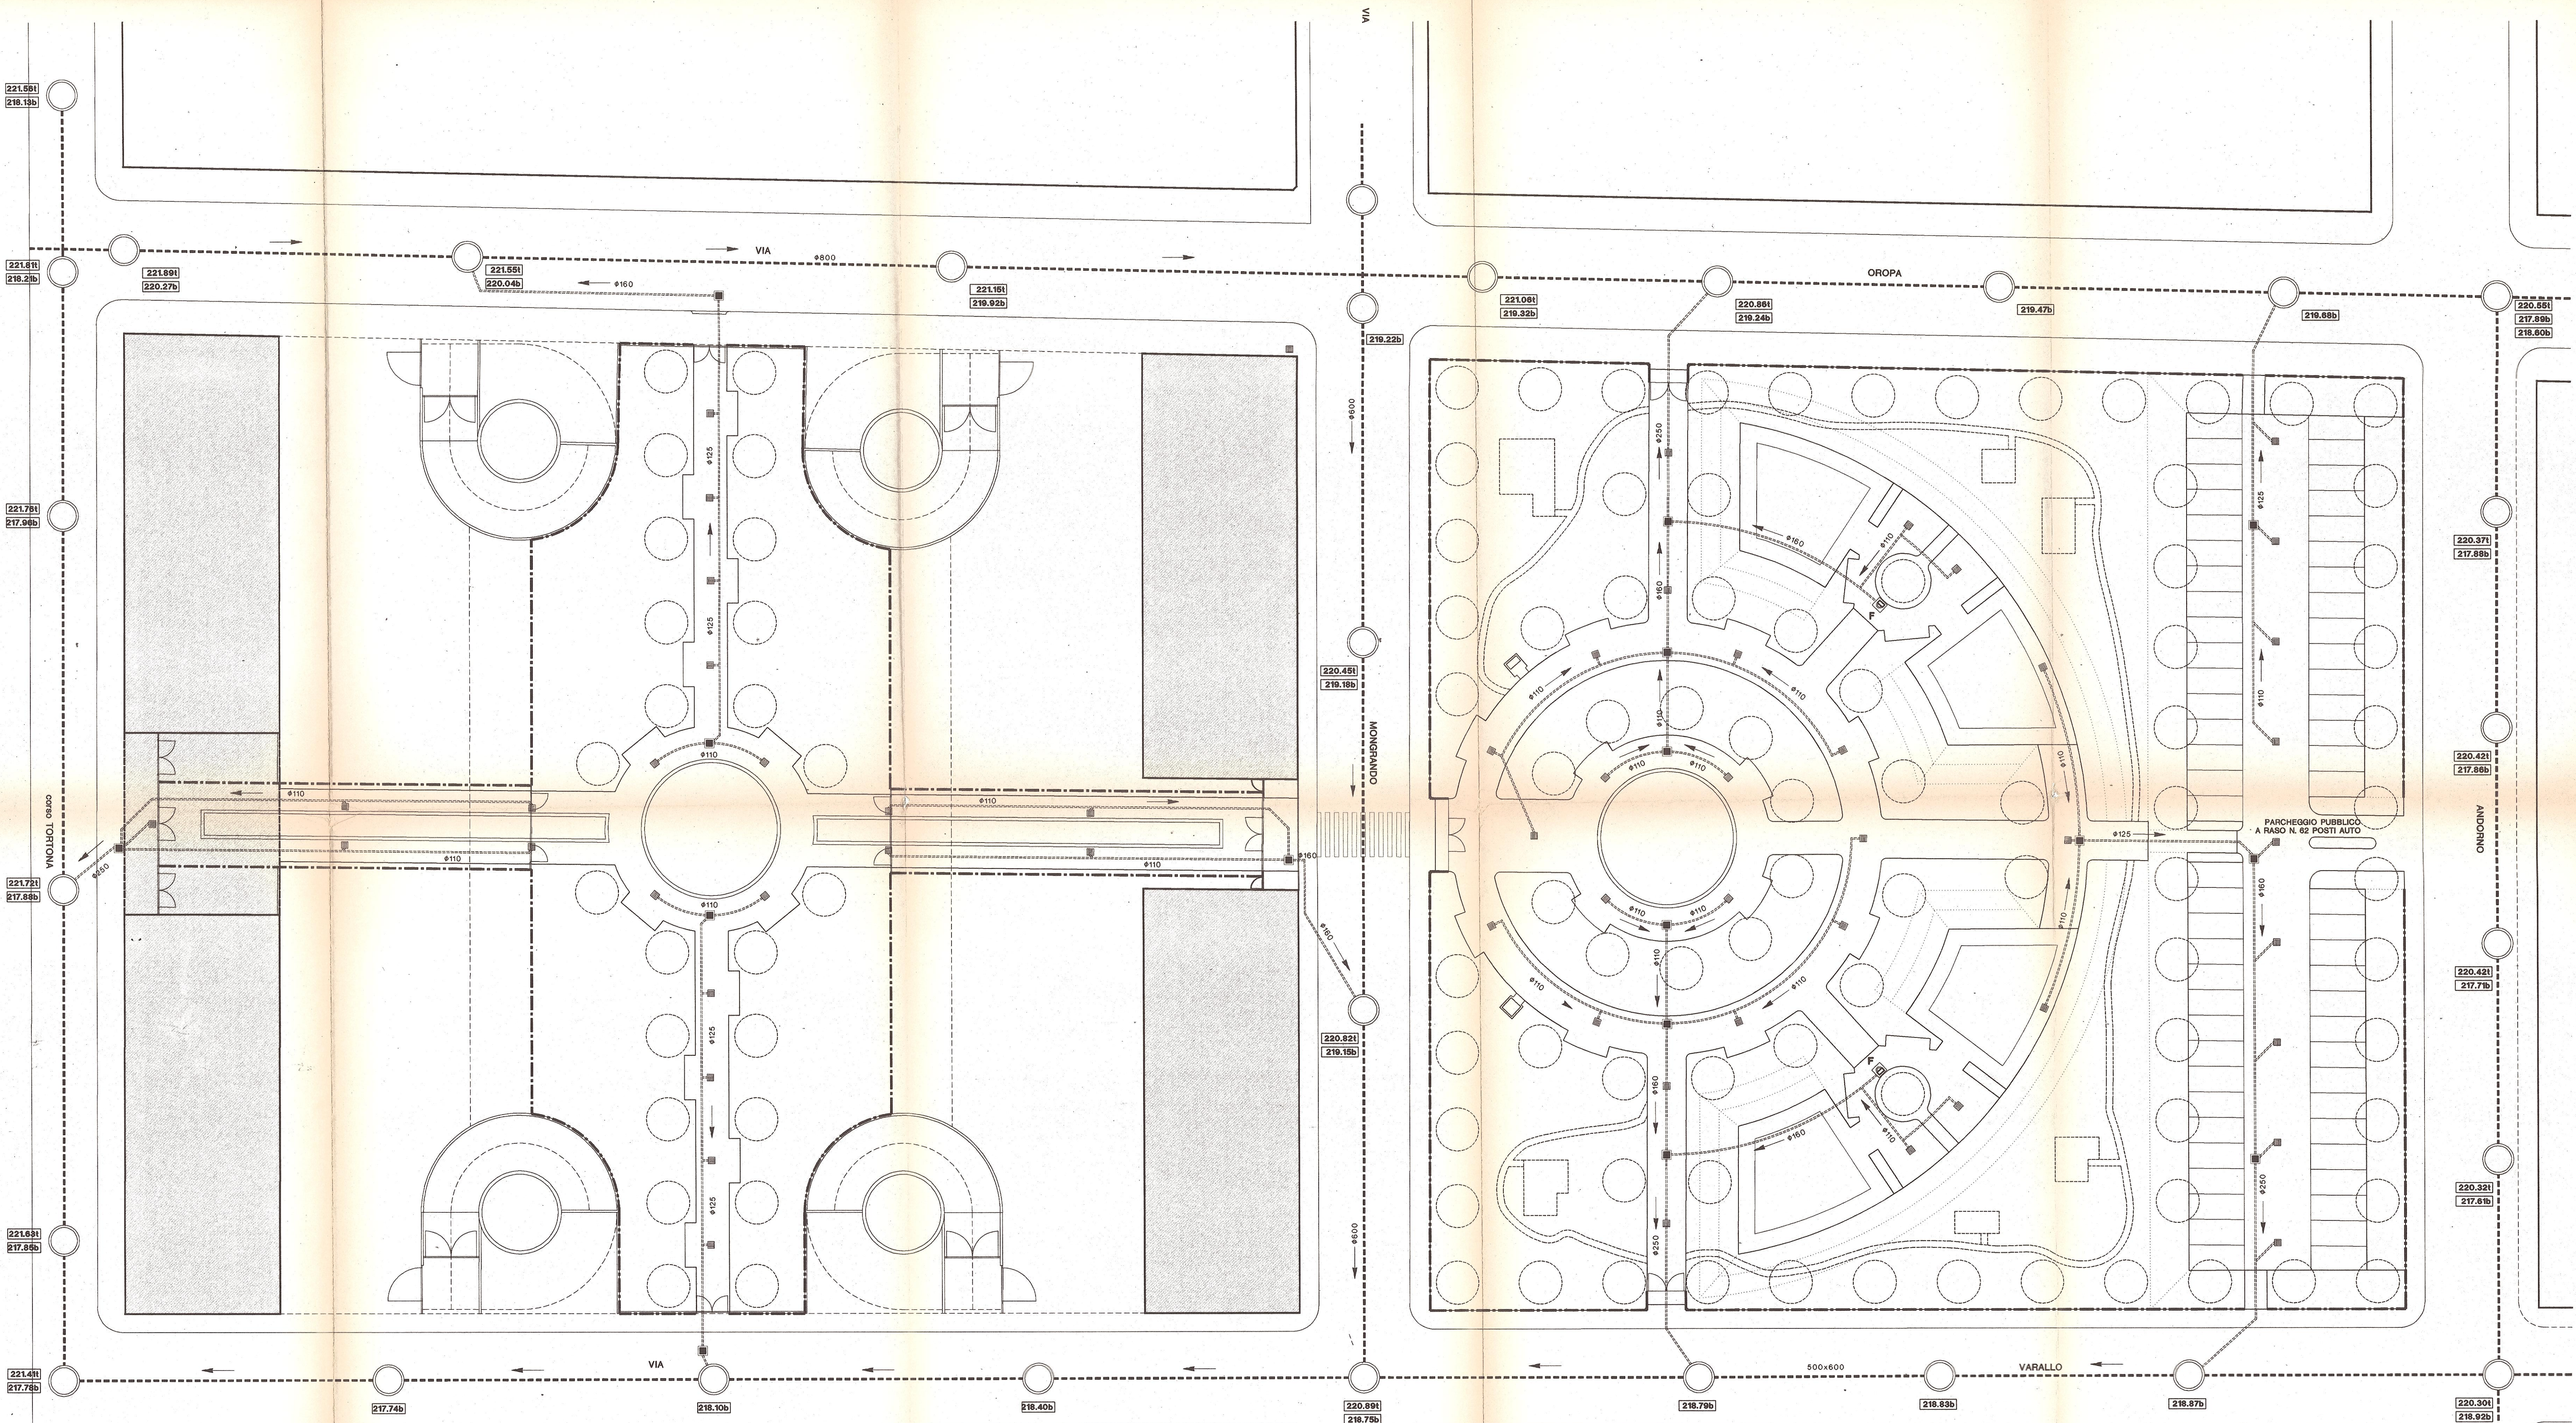


CONCI IN CLS PREFABBRICATI O CLS
 GETTATO IN OPERA

GRADINO IN ACCIAIO INDESSIBILE
 COLLOCATI SFALSATI

CHIUSINO CARRABILE IN GHISA
 DOPPIO SUGGELLO
 carico di rottura > 40 t

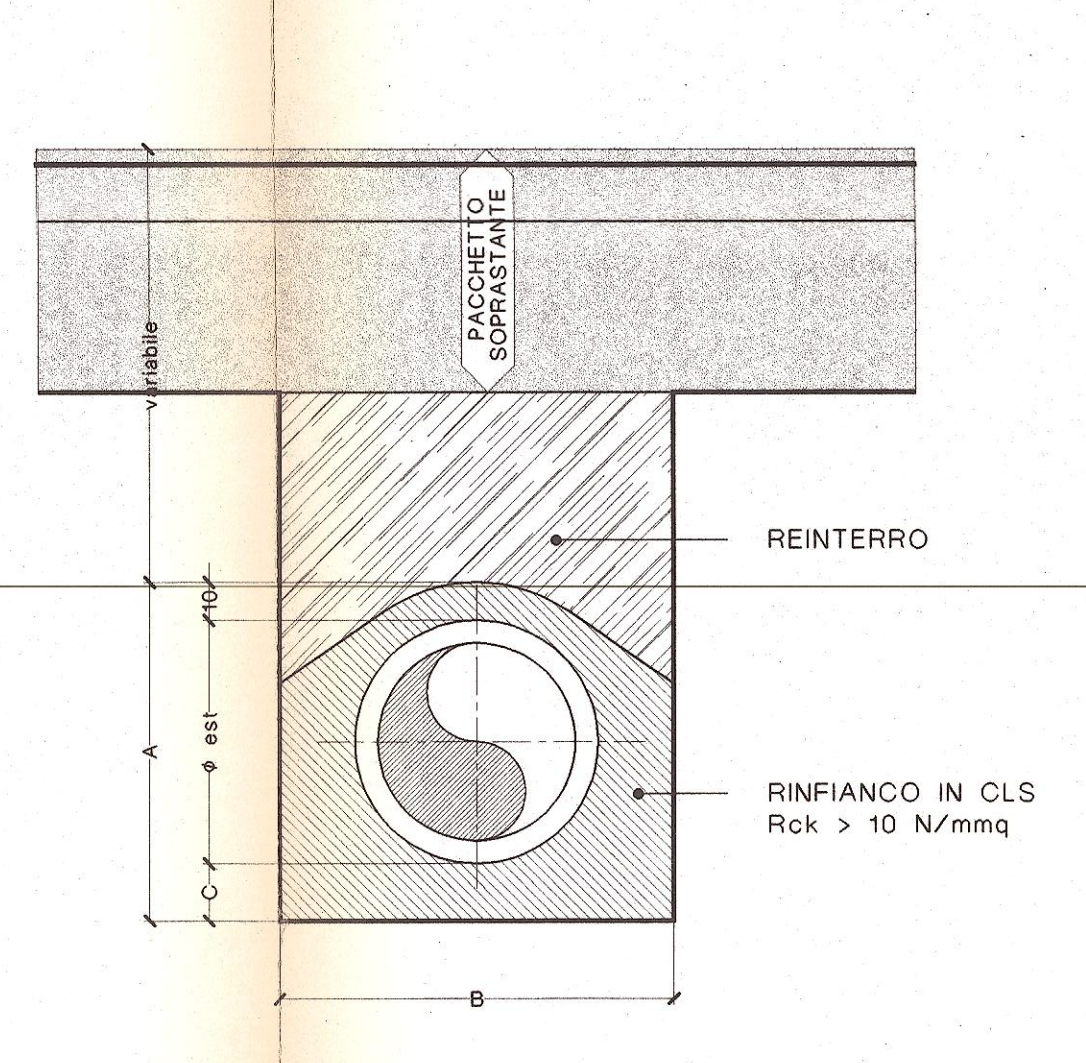

Diametro nominale	A	B	C
mm	cm	cm	cm
315	51,50	80,00	10,00
400	60,00	80,00	10,00
500	70,00	90,00	15,00
630	88,00	110,00	20,00
700	95,00	120,00	20,00
1000	130,00	140,00	20,00

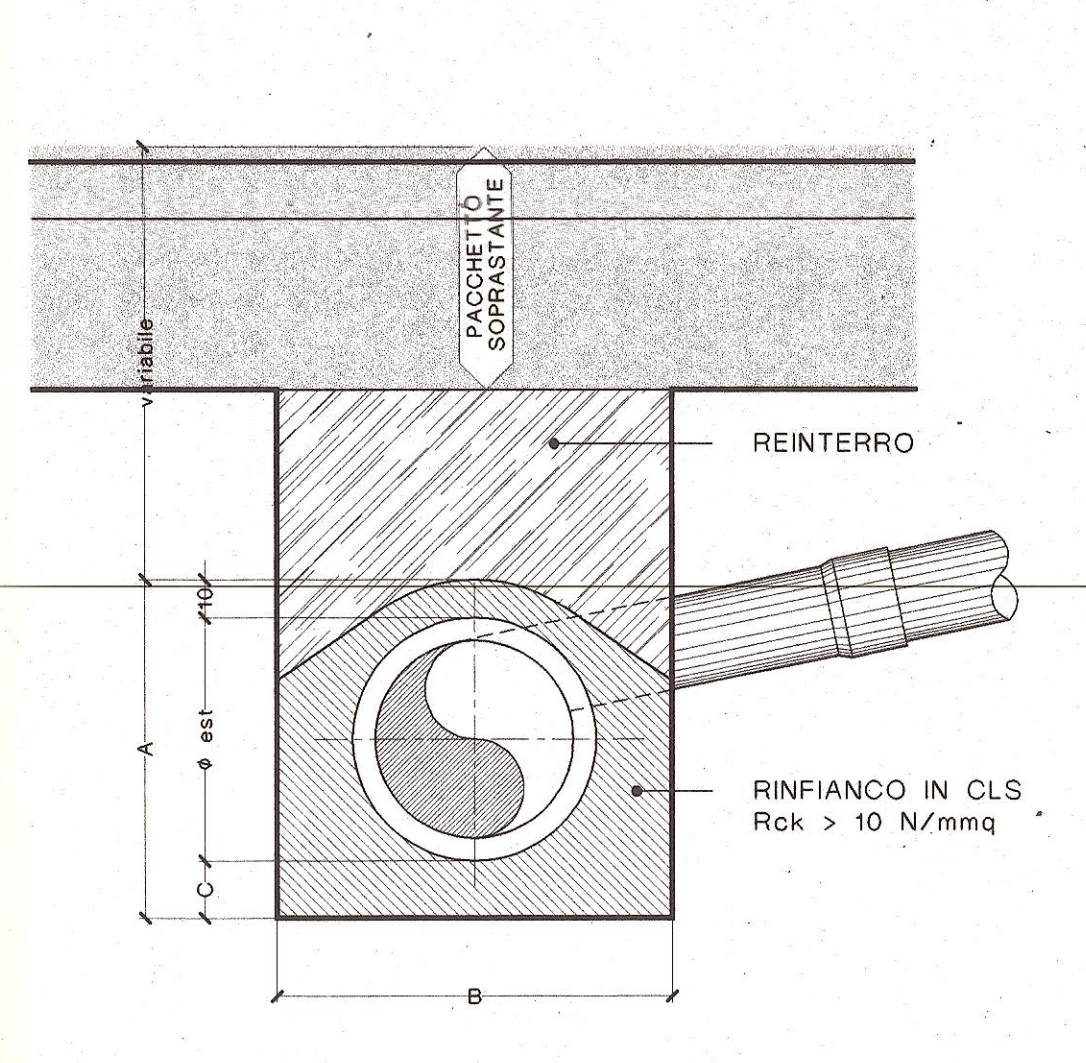

PARTICOLARE POZZETTO D'ISPEZIONE
 FOGNATURA BIANCA
 SCALA 1:20

PARTICOLARE POZZETTO D'ISPEZIONE
 FOGNATURA BIANCA - ALLACCIAMENTO
 SCALA 1:20

PARTICOLARE COSTRUTTIVO TUBAZIONE
 FOGNATURA BIANCA
 SCALA 1:20

CARATTERISTICHE DELLE SEZIONI DI SCAVO
 PER LA POSA DELLE TUBAZIONI IN PVC

PARTICOLARE COSTRUTTIVO TUBAZIONE
 FOGNATURA BIANCA - ALLACCIAMENTO
 SCALA 1:20

