



LEGENDA
 OPERE IN PROGETTO NELL'AREA EX CENTRALE ENEL SU AREA ASSOCIATIVA AD USO PUBBLICO
 ■■■■■ Delimitazione Area ex centrale Enel
 ■■■■■ Delimitazione parcheggi pubblici interventi

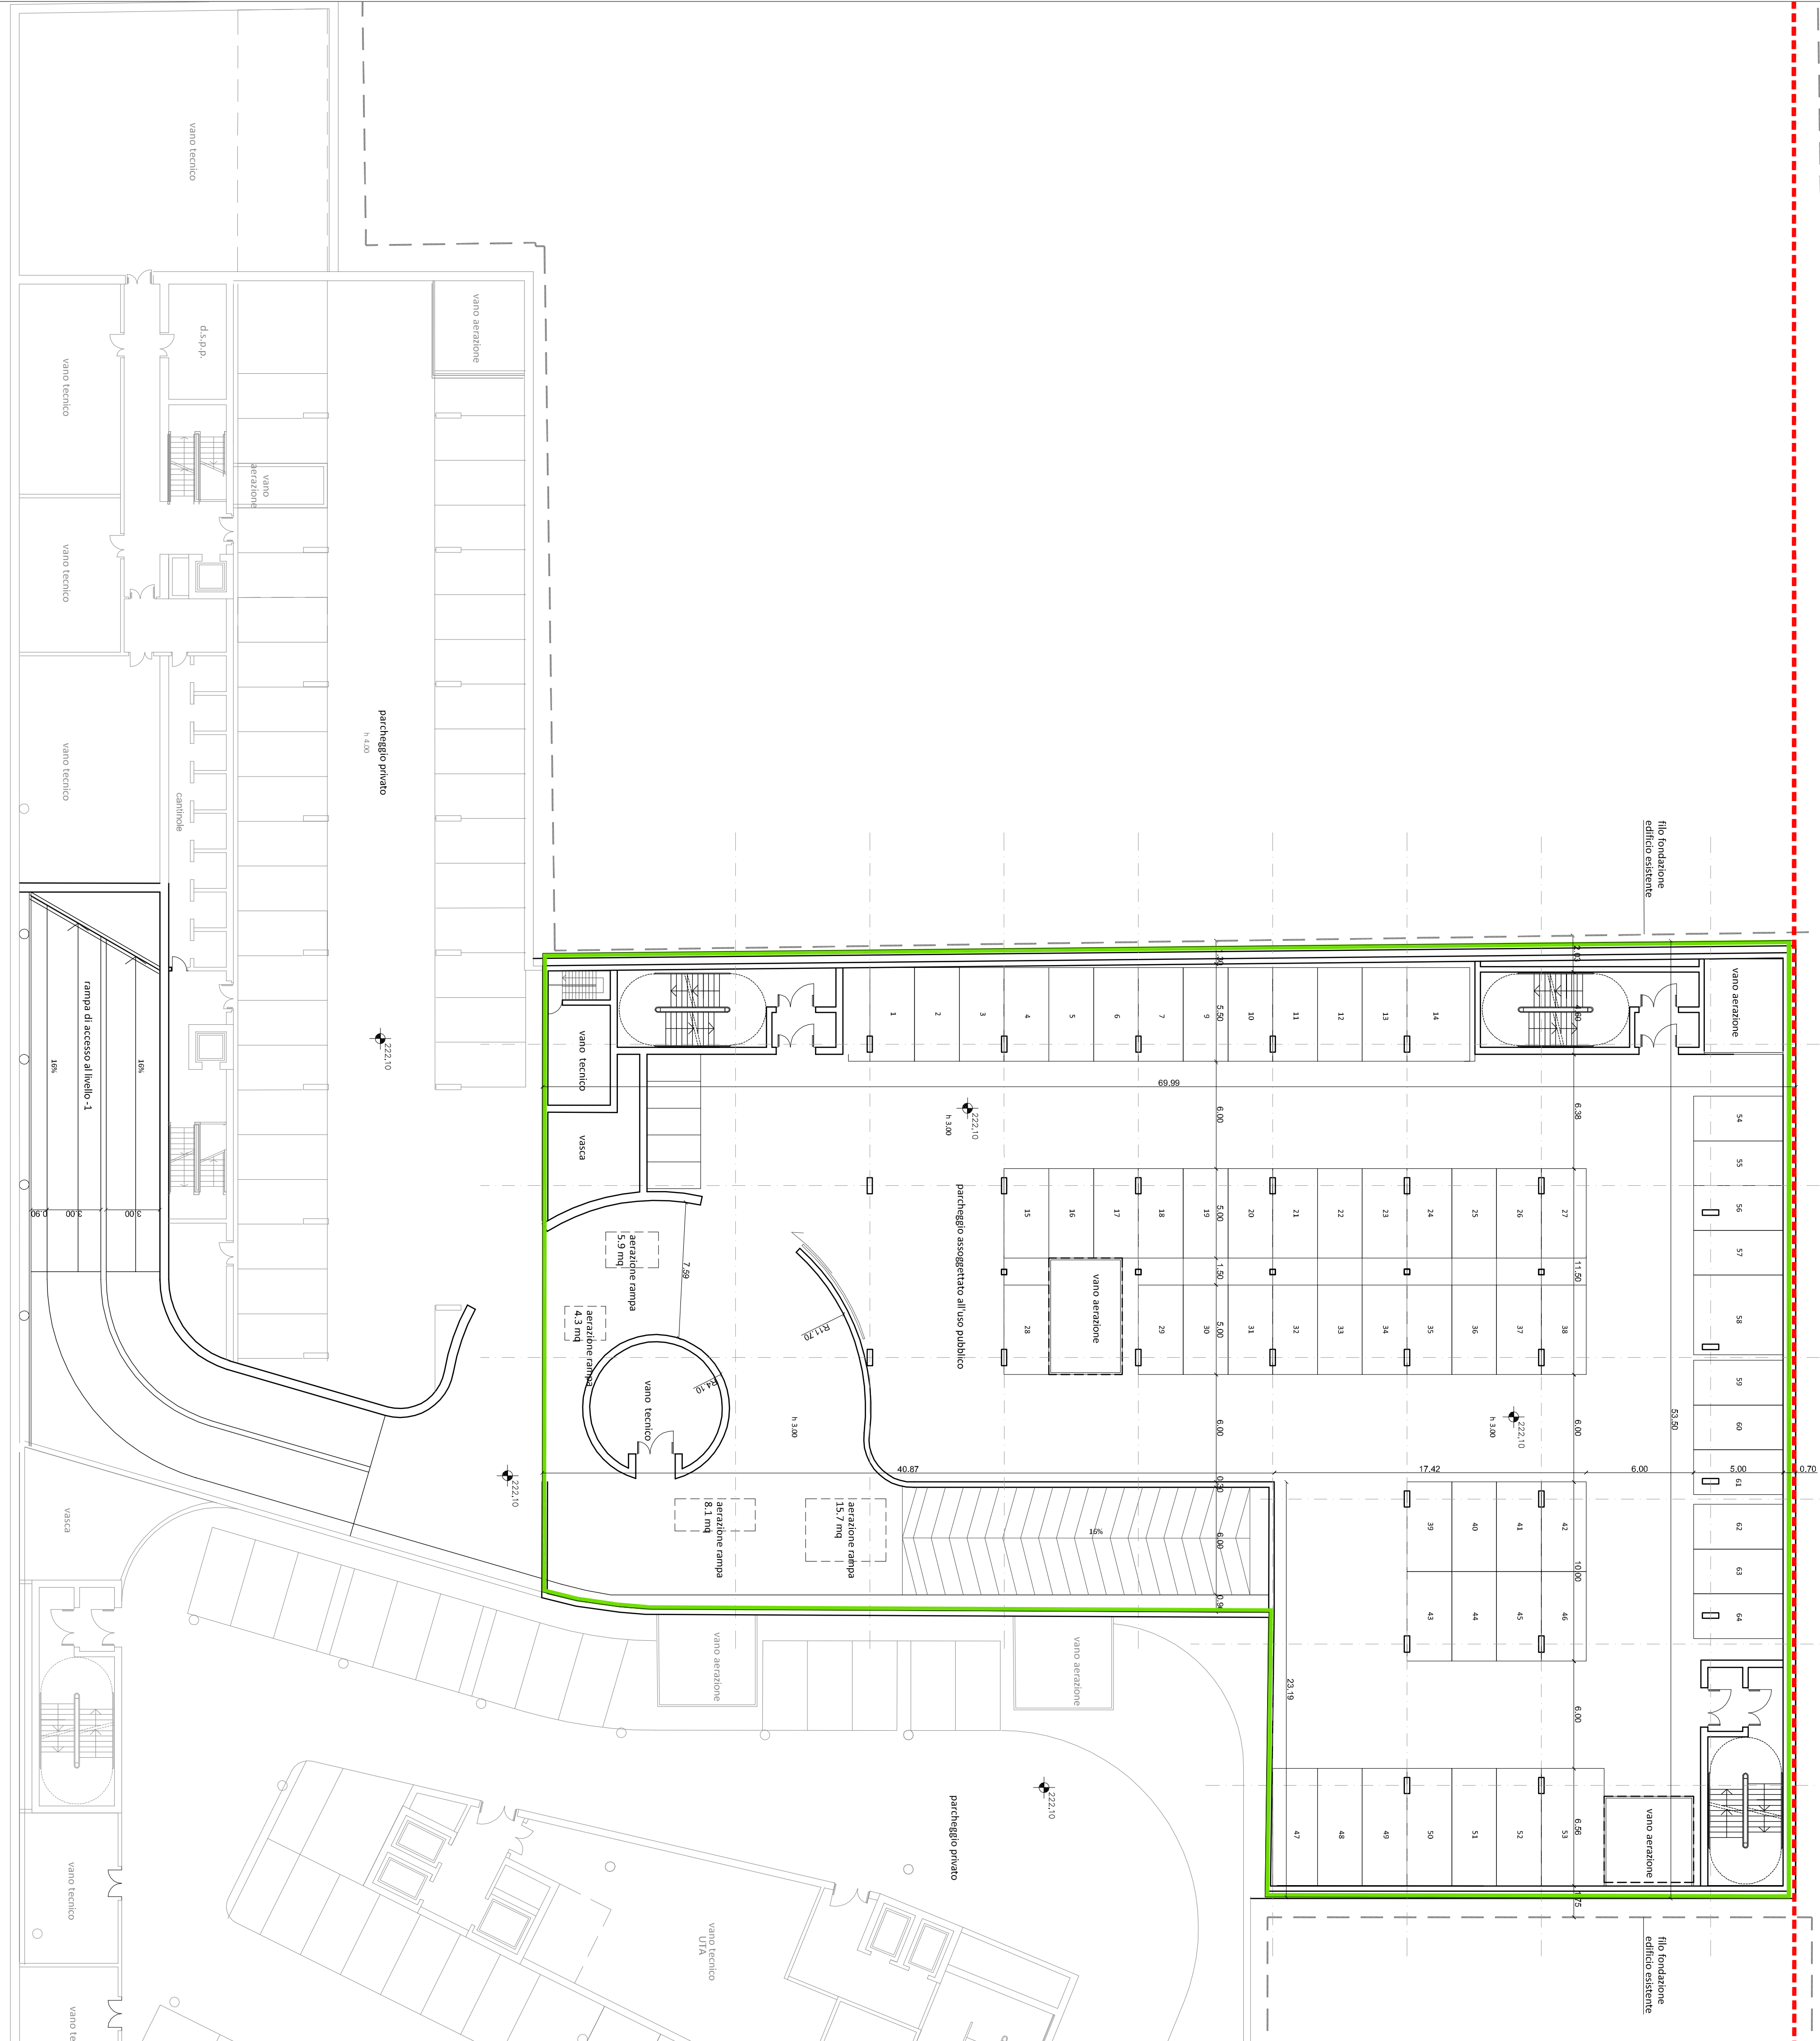

NOTE:
 1) LA POSIZIONE DELLO SKANCO DELLA RAMPA DEL PARCHEGGIO ASSISTENZIALE AL TUO PUBBLICO È SU INDICAZIONE DEL SERVIZIO SANITARIO PUBBLICO (SSPP) E SARÀ PUNTUALMENTE DEFINITA IN SEDE DI PROGETTO PER IL RILASCIO DI VERBA INDIVIDUALI IN SEDE DI PROGETTO PER IL RILASCIO DI COSTRUIRE.
 2) VERBA INDIVIDUALI IN SEDE DI PROGETTO PER IL RILASCIO DI COSTRUIRE.

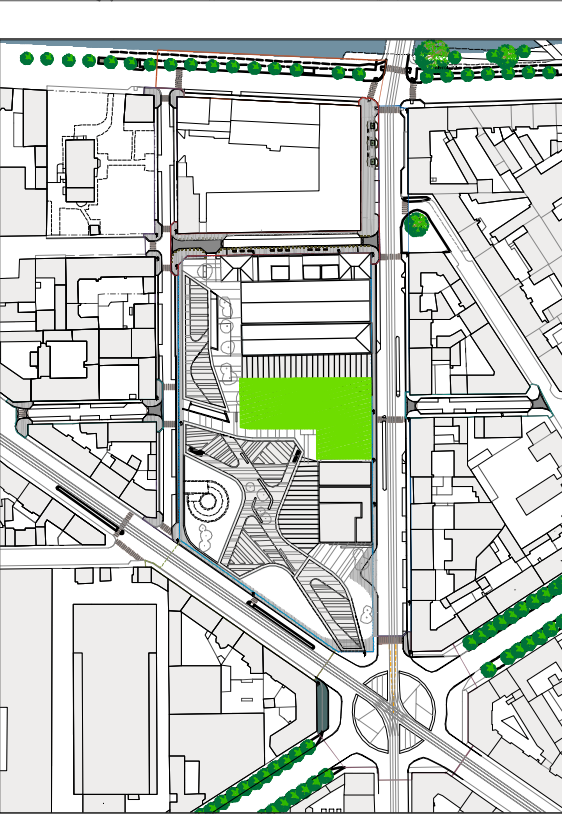

Regione Piemonte
 Città di Torino
Area ex centrale Enel di Via Bologna, 22
Programma Integrato
ai sensi L.R. n. 18 del 1996
Progetto del Nuovo Centro Direzionale Lavazza

Progetto Preliminare
delle Opere di Urbanizzazione

Area Ex-Centrale Enel
 Area personale e parcheggio strategici ad uso pubblico
PROGETTO OPERE EDU
 TIPOLOGIA
N.° A.C. PARCOGGI INTERRATI
PIANTE
 25/10/2010 - scale: 1:200 - Area:00

Società mandataria della proprietà:
LAVAZZA
 Via Lavazza, 22
 10128 Torino, Italia
 Cap. Sociale: 59 - 10154 Torino
 p.iva: 0207050013
 Nella persona del procuratore speciale dott. Paolo Corradini

Progetto urbanistico, coordinamento
progetto delle opere di urbanizzazione:
PICCO
 s.p.a. s.r.l.
 via Cavour, 100
 10128 Torino, Italia
 tel. 011/2612096 - 011/261415
 info@piccoarchitect.it

Ingegnieri:
AIENCHERINC
 10128 Torino, Italia
 tel. 011/2612096 - 011/261415
 www.aiencherinc.it
 info@aiencherinc.it

Progetto architettonico del Nuovo Centro Direzionale LAVAZZA:
Studio Zucchi Architeti
 via Savena, 8
 10128 Torino, Italia
 tel. 011/2610130 - fax 011/2610137
 www.studiozucchi.com