

PROGRAMMA INTEGRATO

art. 18 Legge 203/91

**MODIFICA ALL'ACCORDO DI PROGRAMMA
PER INTERVENTO RESIDENZIALE - ASPi
IN CORSO MARCHE - STRADA DELLA PRONDA
A TORINO - D.P.G.R. n.4 del 30/1/07**

**EL.27 Tavola 6/2 EDILIZIA LIBERA
TIPOLOGIA**

scala 1:500

Progetto: ARCH. MARCO GAROSI - Via Camagnola, 9/A - Torino
Consorzio attuatore: CONSORZIO MONGINEVRO - Soc. Consortile a.r.l. -
Via Perrone, 3bis - Torino

Progetto di modifica all'Accordo di Programma

Febbraio 2012


MINISTERO DELLE INFRASTRUTTURE




CITTA' DI TORINO

Allegato approvato con
ACCORDO DI PROGRAMMA
legge 142/90
Adottato definitivamente con
D.P.G.R. n. 4 del 30/1/07
CITTA' DI TORINO
Delibera del C.C. n. 232 del 11/12/06
DI RATIFICA AI SENSI DEL 5° COMMA
ART. 27 LEGGE 142/90


TIPOLOGIE RICORRENTI - SCALA 1:200

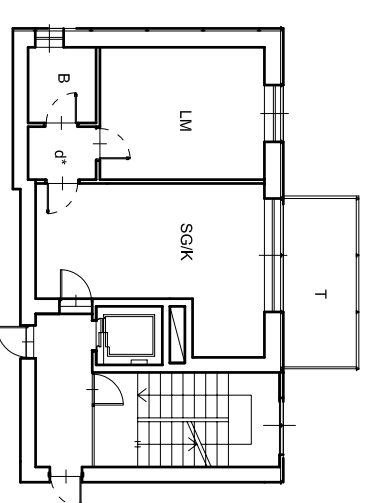


TIPOLOGIA 1
S.L.P. 52 mq
S.U. 42,7 mq

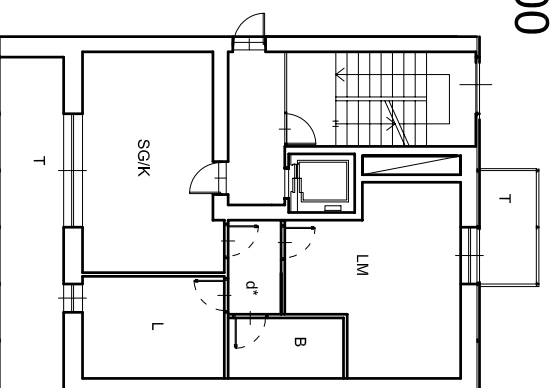


TIPOLOGIA 2
S.L.P. 71 mq
S.U. 58,3 mq

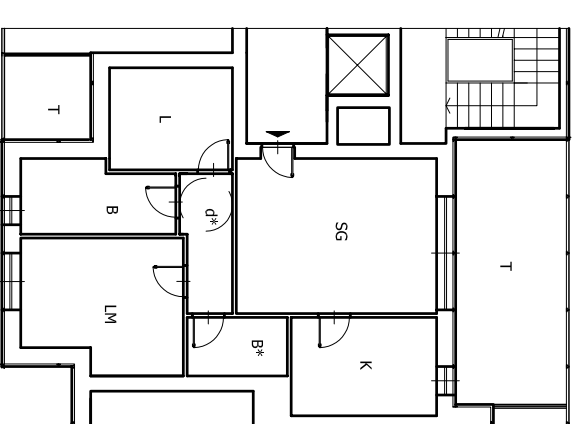

TIPOLOGIA 3
S.L.P. 86 mq
S.U. 71,2 mq

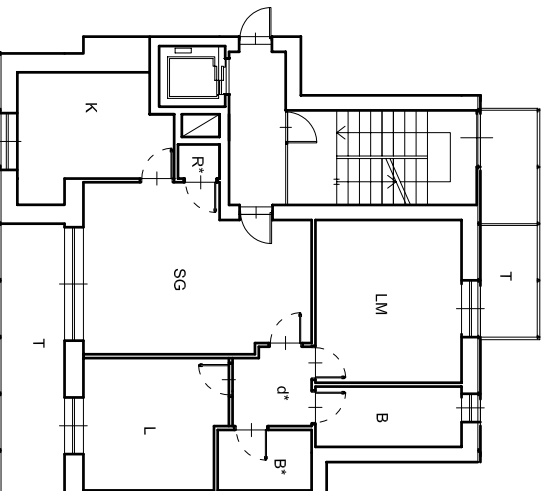

TIPOLOGIA 4
S.L.P. 98 mq
S.U. 80,1 mq

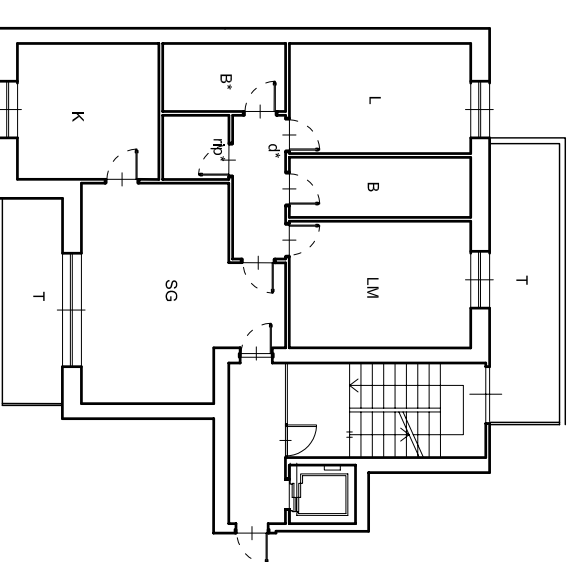

TIPOLOGIA 5
S.L.P. 107 mq
S.U. 80,8 mq

PIANO TIPO - SCALA 1:500



SEZIONE AA - SCALA 1:500

