

ALLEGATO 3

Planimetria catastale con
individuazione delle proprietà

Progettista :



Ing. Luigi Quaranta

Corso Re Umberto I, 95

10128 Torino

C. Fisc. QRN LGU 42S19 L727Z

Iscrizione Albo n° 2582V

Tel. 011.5815400 - Fax 011.505618



Proprietà :


Immobiliare Bogino 23 S.r.l.

Via Andrea Doria, 15



10123 Torino

Cod. Fisc e P.IVA 02412140010

IMMOBILIARE BOGINO 23 s.r.l.

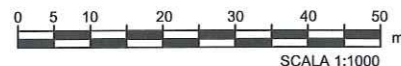

SCALA 1:1000

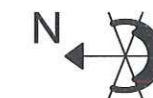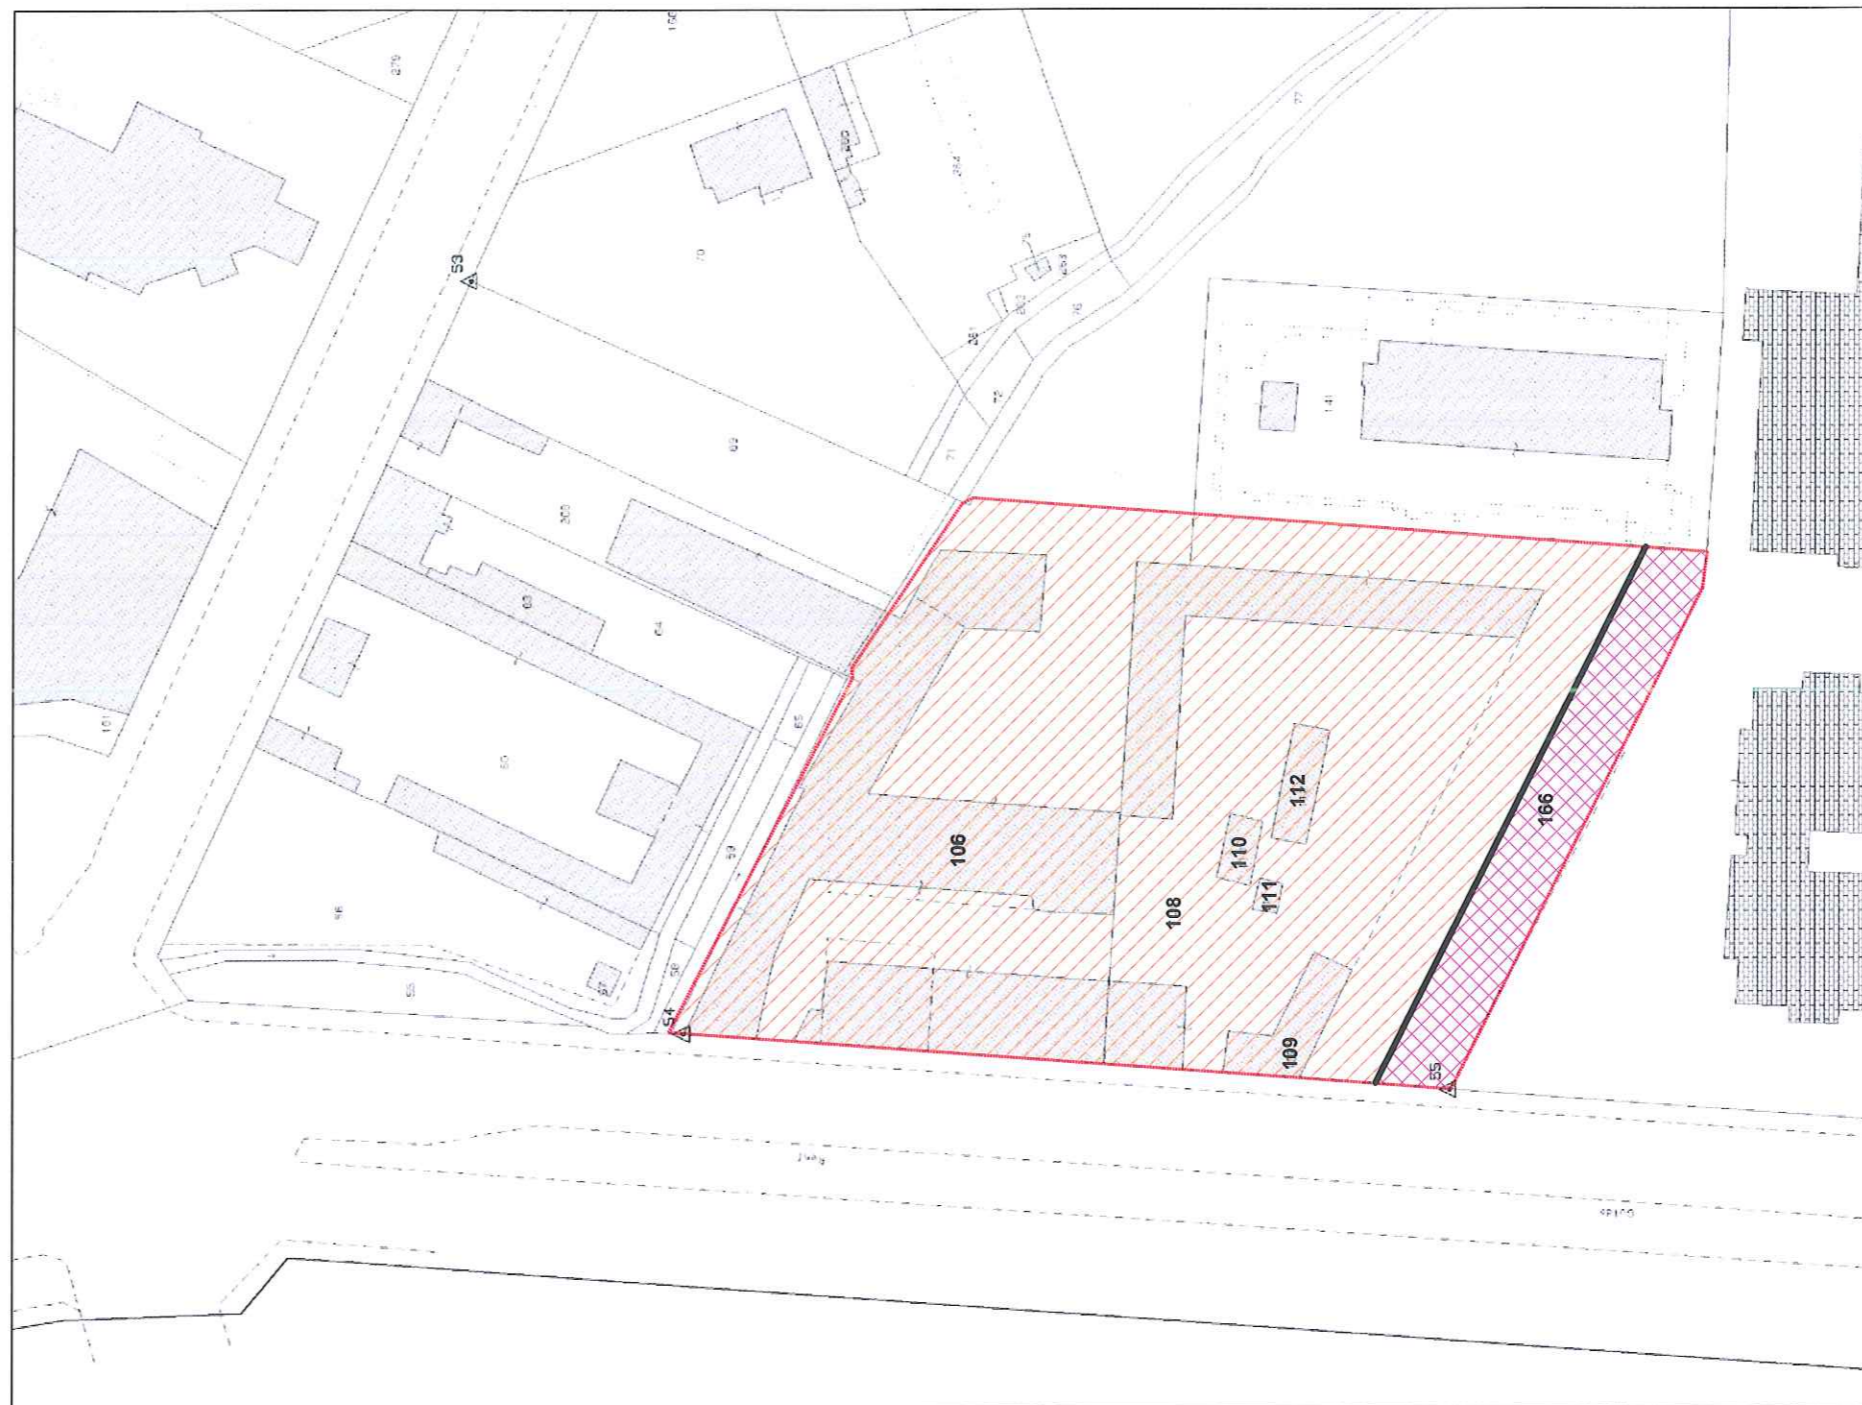

LEGENDA:



Perimetro Ambito di
trasformazione sub-ambito 2



Proprietà Società
Immobiliare Bogino 23 Srl



Proprietà Comune
di Torino

Foglio 1342, part. 106 = 3.670 m²
Foglio 1342, part. 108 = 4.040 m²
Foglio 1342, part. 109 = 140 m²
Foglio 1342, part. 110 = 47 m²
Foglio 1342, part. 111 = 15 m²
Foglio 1342, part. 112 = 84 m²

Foglio 1342, part. 166 = 860 m²

TOTALE = 7.996 m²