


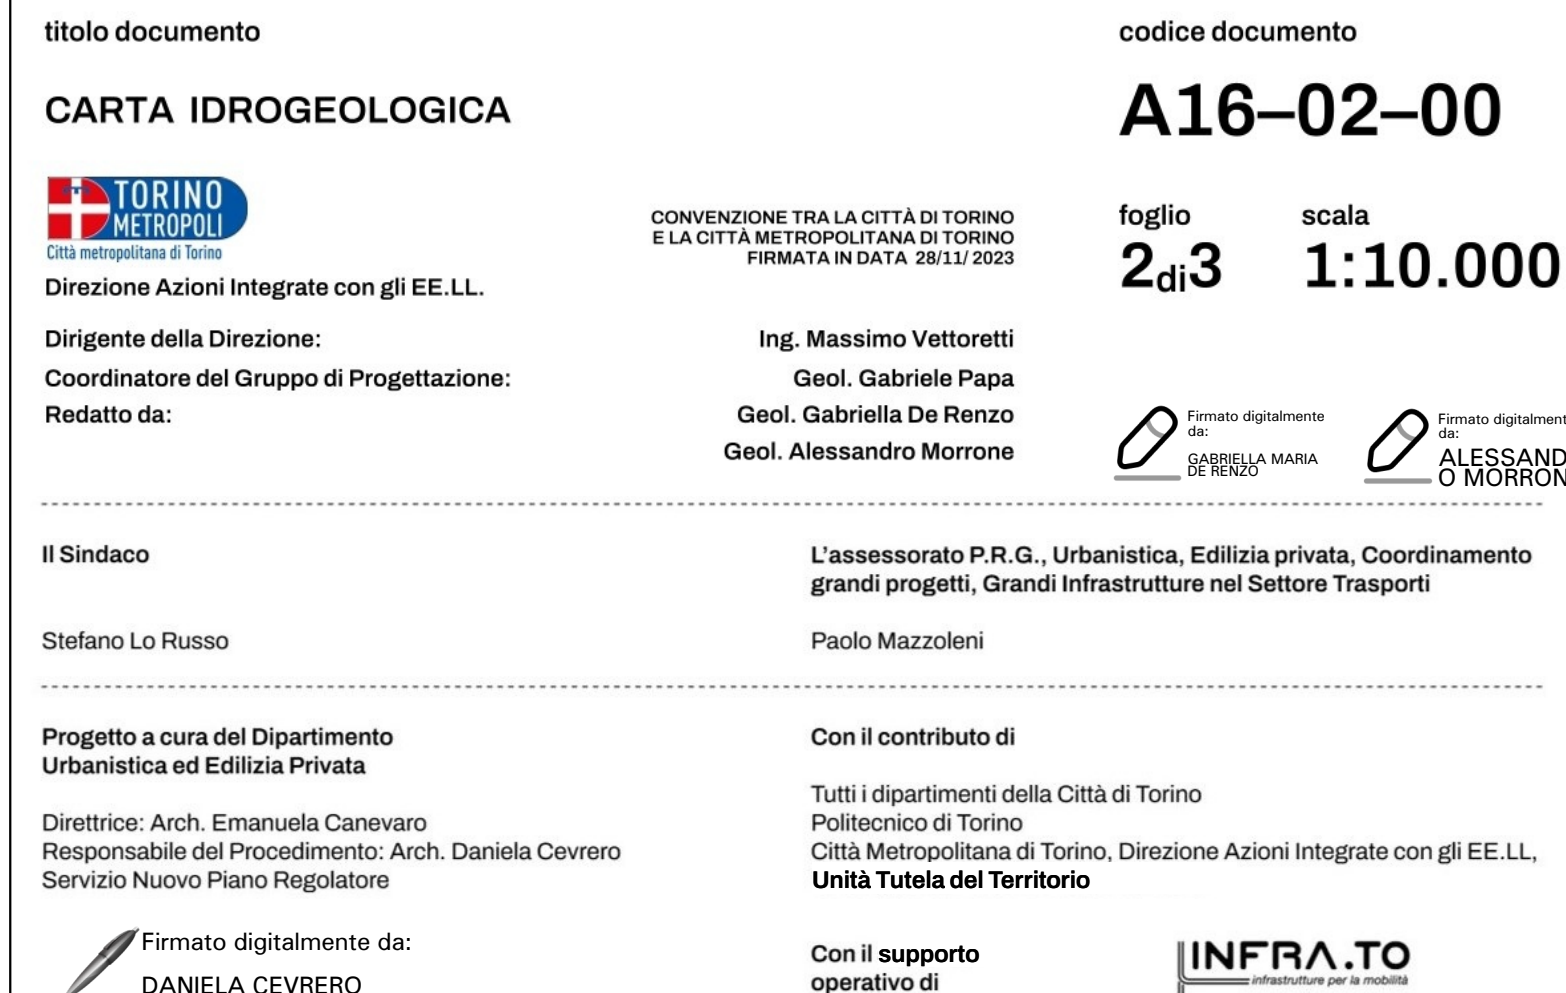

LEGENDA	LEGENDA
DELL'E CARATTERISTICHE DELL'ACQUifero	DEI COMPLESSI IDROGEOLOGICI DISTINTI IN FUNZIONE DEL LORO GRADO DI PERMEABILITA' RELATIVA
- Isoplezie di falda libera (intervallo 2 m) espresse in metri s.l.m. - Assi drenanti - Spartacque sotterranee - Alvei antichi - Piezometri individuali utili alla misura della soggiacenza della falda freatica eseguita nel mese di aprile del 2025 - In etichetta rispettivamente: codice identificativo; quota della falda in m s.l.m.; soggiacenza in m (*) - Pozi individuali utili alla misura della soggiacenza della falda freatica eseguita nel mese di aprile del 2025 - In etichetta rispettivamente: codice identificativo; quota della falda in m s.l.m.; soggiacenza in m (*) - Punti misurati con GPS nel mese di aprile del 2025 della quota in m s.l.m. della superficie dell'acqua nei laghi in etichetta - In etichetta rispettivamente: codice identificativo; quota della falda in m s.l.m.; soggiacenza in m (*)	- PERMEABILITA' NON DEFINIBILE, DA MOLTO ELEVATA A BASSA - Assenti di origine antropica (UIDH Unità ubiquitaria in formazione) - PERMEABILITA' MOLTO ELEVATA - Ghiaie sabbiose a supporto di clasti e sabbie ghiaiose a supporto di matrici argillose, intercalazioni con passanti verso l'alto a sabbie inalterate o debolmente alterate di spessore metrico costituenti i principali fondovalle, i terrazzi sospesi fino a 10 m sugli altipiani e i conoidi fruibili torrenziali attivi (CSN38 Substemma di Ghiaccia Grande) - PERMEABILITA' ELEVATA - Ghiaie e ghiaie sabbiose debolmente alterate con locali intercalazioni sabbiose coperte in modo generalizzato da una coltre di spessore decimetrico o metrico di sabbie e sabbie siltose debolmente o poco alterate. Localmente le ghiaie sono ricche di sabbie e torce ricche di sostanza organica, costituiscono ampie superfici terrazzate sospese alcuni metri sul fondovalle attivo (SBN2 Substemma di Crenino) - Ghiaie e ghiaie sabbiose con clasti eterometrici poligenici. Depositi fluvio-glaciali (AR202 Substemma di Col Garzesco) - Sabbie ghiaiose e ghiaie sabbiose con clasti poligenici subarondati immersi in una matrice sabbiosa-siltosa (SBN2B Substemma di Cascine Via)

(*) ad esclusione dei piezometri in Stellantis (Mirafiori), che sono stati misurati ai primi di maggio 2025 e del pozzo SMAT per il quale è stata usata la misura rintracciata in letteratura

Elementi antropici potenzialmente limitanti/devianti il flusso

- scogliera
- muro

PERMEABILITA' MEDIA
Sottile copertura di silt sabbiosi e loess con locali accumuli di sabbie grossolane - depositi eolici - (AFR2D Subsystema di Col Giansesco)

Specchi e corsi d'acqua

BDTRE Regione Piemonte - Base Cartografica di
Riferimento Annuale 2025 raster b/n 1:10.000

