


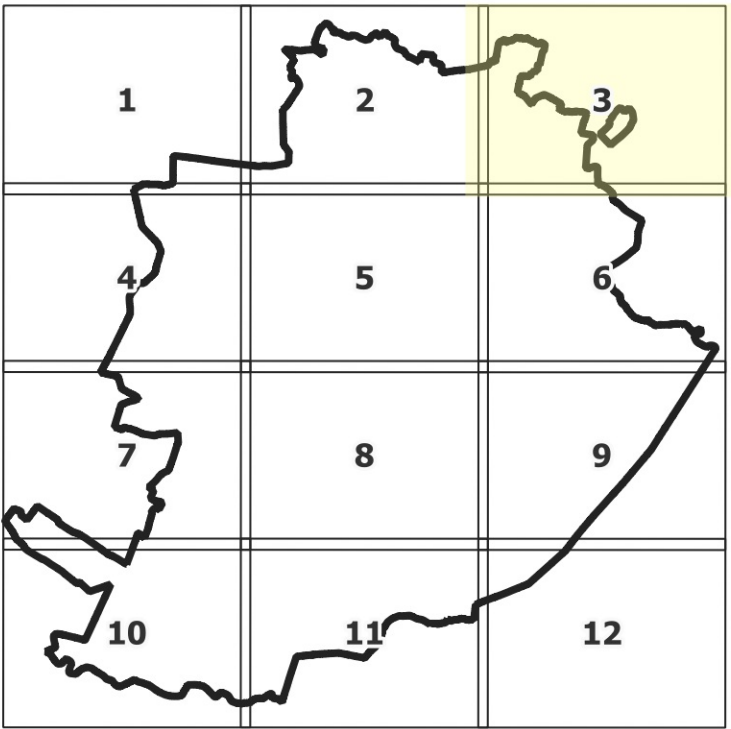

titolo documento

MICROZONAZIONE SISMICA DI I LIVELLO

codice documento

A25-03-00

CARTA GEOLOGICO-TECNICA

Firmato digitalmente da: **TEDESIO BARBERO**
Qual. Tecnico BARBERO

scala

1:5.000

3 di 12

Il Sindaco

Stefano Lo Russo

L'Assessorato P.R.G., Urbanistica, Edilizia privata, Coordinamento grandi progetti, Grandi Infrastrutture nel Settore Trasporti

Paolo Mazzoleni

Progetto a cura del Dipartimento Urbanistica ed Edilizia Privata

Tutti i dipartimenti della Città di Torino

Direttore del Procedimento: arch. Emanuela Canavaro

Responsabile del Procedimento: arch. Daniela Cervero

Servizio Nuovo Piano Regolatore: arch. Daniela Cervero

Con il contributo di

Unità Tecnica del Territorio

Con il supporto operativo di





Firmato digitalmente da:
DANIELA CERVERO

LEGENDA

- Tereni di copertura
- Rizz - Terreni contenenti resti di attività antropica
 - GWes - Ghiaie pulite con granulometria ben assortita, miscela di ghiaia e sabbia di argine/barra/canale
 - GWpi - Ghiaie pulite con granulometria ben assortita, miscela di ghiaia e sabbia di piana inondabile
 - GWtf - Ghiaie pulite con granulometria ben assortita, miscela di ghiaia e sabbia di terrazzo fluviale
 - GWlf - Ghiaie pulite con granulometria ben assortita, miscela di ghiaia e sabbia di ambiente fluvio-glaciale
 - GMpi - Ghiaie limose, miscela di ghiaia, sabbia e limo di piana inondabile
 - GMca - Ghiaie limose, miscela di ghiaia, sabbia e limo di conoide alluvionale
 - GMtf - Ghiaie limose, miscela di ghiaia, sabbia e limo di terrazzo fluviale
 - GMlf - Ghiaie limose, miscela di ghiaia, sabbia e limo di ambiente fluvio-glaciale
 - SMec - Sabbie limose, miscela di sabbie e limo eluvio coluviali
 - SMtr - Sabbie limose, miscela di sabbie e limo di terrazzo fluviale

- Substrato geologico
- AL - Alternanza di litotipi
 - ALS - Alternanza di litotipi, stratificato
 - CO - Coesivo sovraconsolidato

- Forme di superficie e sepolte
- Conoide alluvionale
 - Area con cavità sepolta
 - Orlo di scarpata morfologica naturale o artificiale (> 20 m)
 - Orlo di scarpata morfologica naturale o artificiale (10-20 m)
 - Orlo di terrazzo fluviale (10-20m)
 - Asse di paleovalve
 - Cresta
 - Picco isolato

- Instabilità di versante
- Scorrimento - attiva
 - Colata - attiva
 - Complessa - attiva
 - Non definito - attiva
 - Scorrimento - quiescente
 - Colata - quiescente
 - Complessa - quiescente
 - Scorrimento - inattiva
 - Colata - inattiva
 - Complessa - inattiva

- Elementi tettonico-strutturali
- Faglia non attiva - diretta - certa
 - Faglia non attiva - cinematisimo non definito- certa
 - Anticlinale

- Elementi geologici e idrogeologici
- Pozzo o sondaggio che ha raggiunto il substrato geologico (m)
 - Pozzo o sondaggio che ha non raggiunto il substrato geologico (m)
 - Presenza della falda fredda in aree con sabbie e/o ghiaie