

LEGENDA

TERRENI DI COPERTURA




- RI - Terreni contenenti resti di attività antropica
- GW - Ghiaie pulite con granulometria ben assortita, miscela di ghiaia e sabbie e/o ghiaie limose, miscela di ghiaia, sabbie e limo
- GM - Ghiaie limose, miscela di ghiaia, sabbia e limo
- SM - Sabbie limose, miscela di sabbia e limo

SUBSTRATO GEOLOGICO

- IS - Incoerente o poco consolidato
- GR - Granulare cementato
- AL - Alternanza di litotipi
- ALS - Alternanza di litotipi stratificato
- CO - Coesivo sovraconsolidato

ALTRI SIMBOLI

- Piano assiale di piega anticlinale
- Indicazioni geografiche
- Indagine geognostica

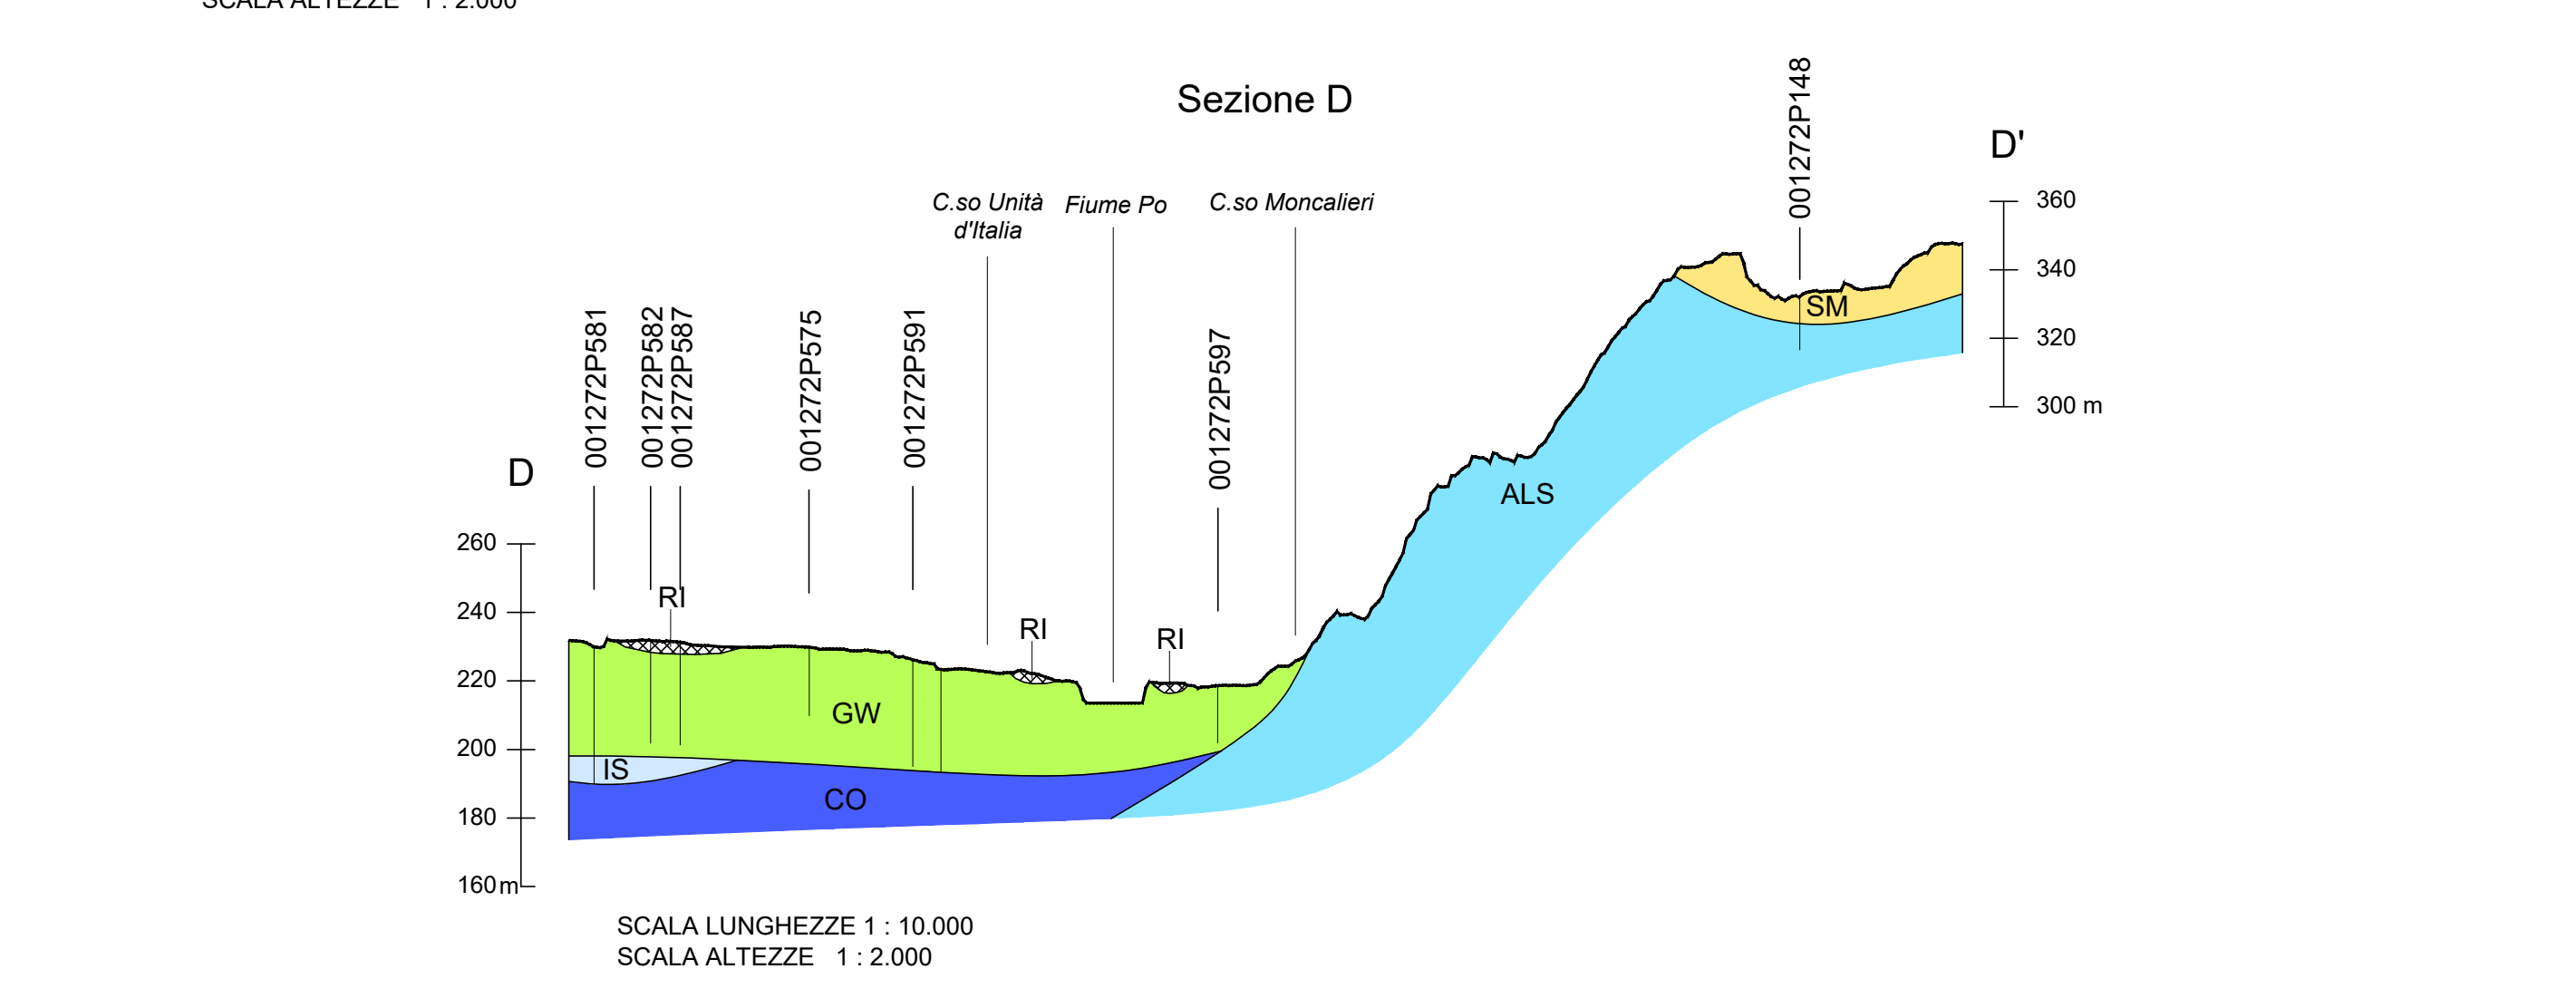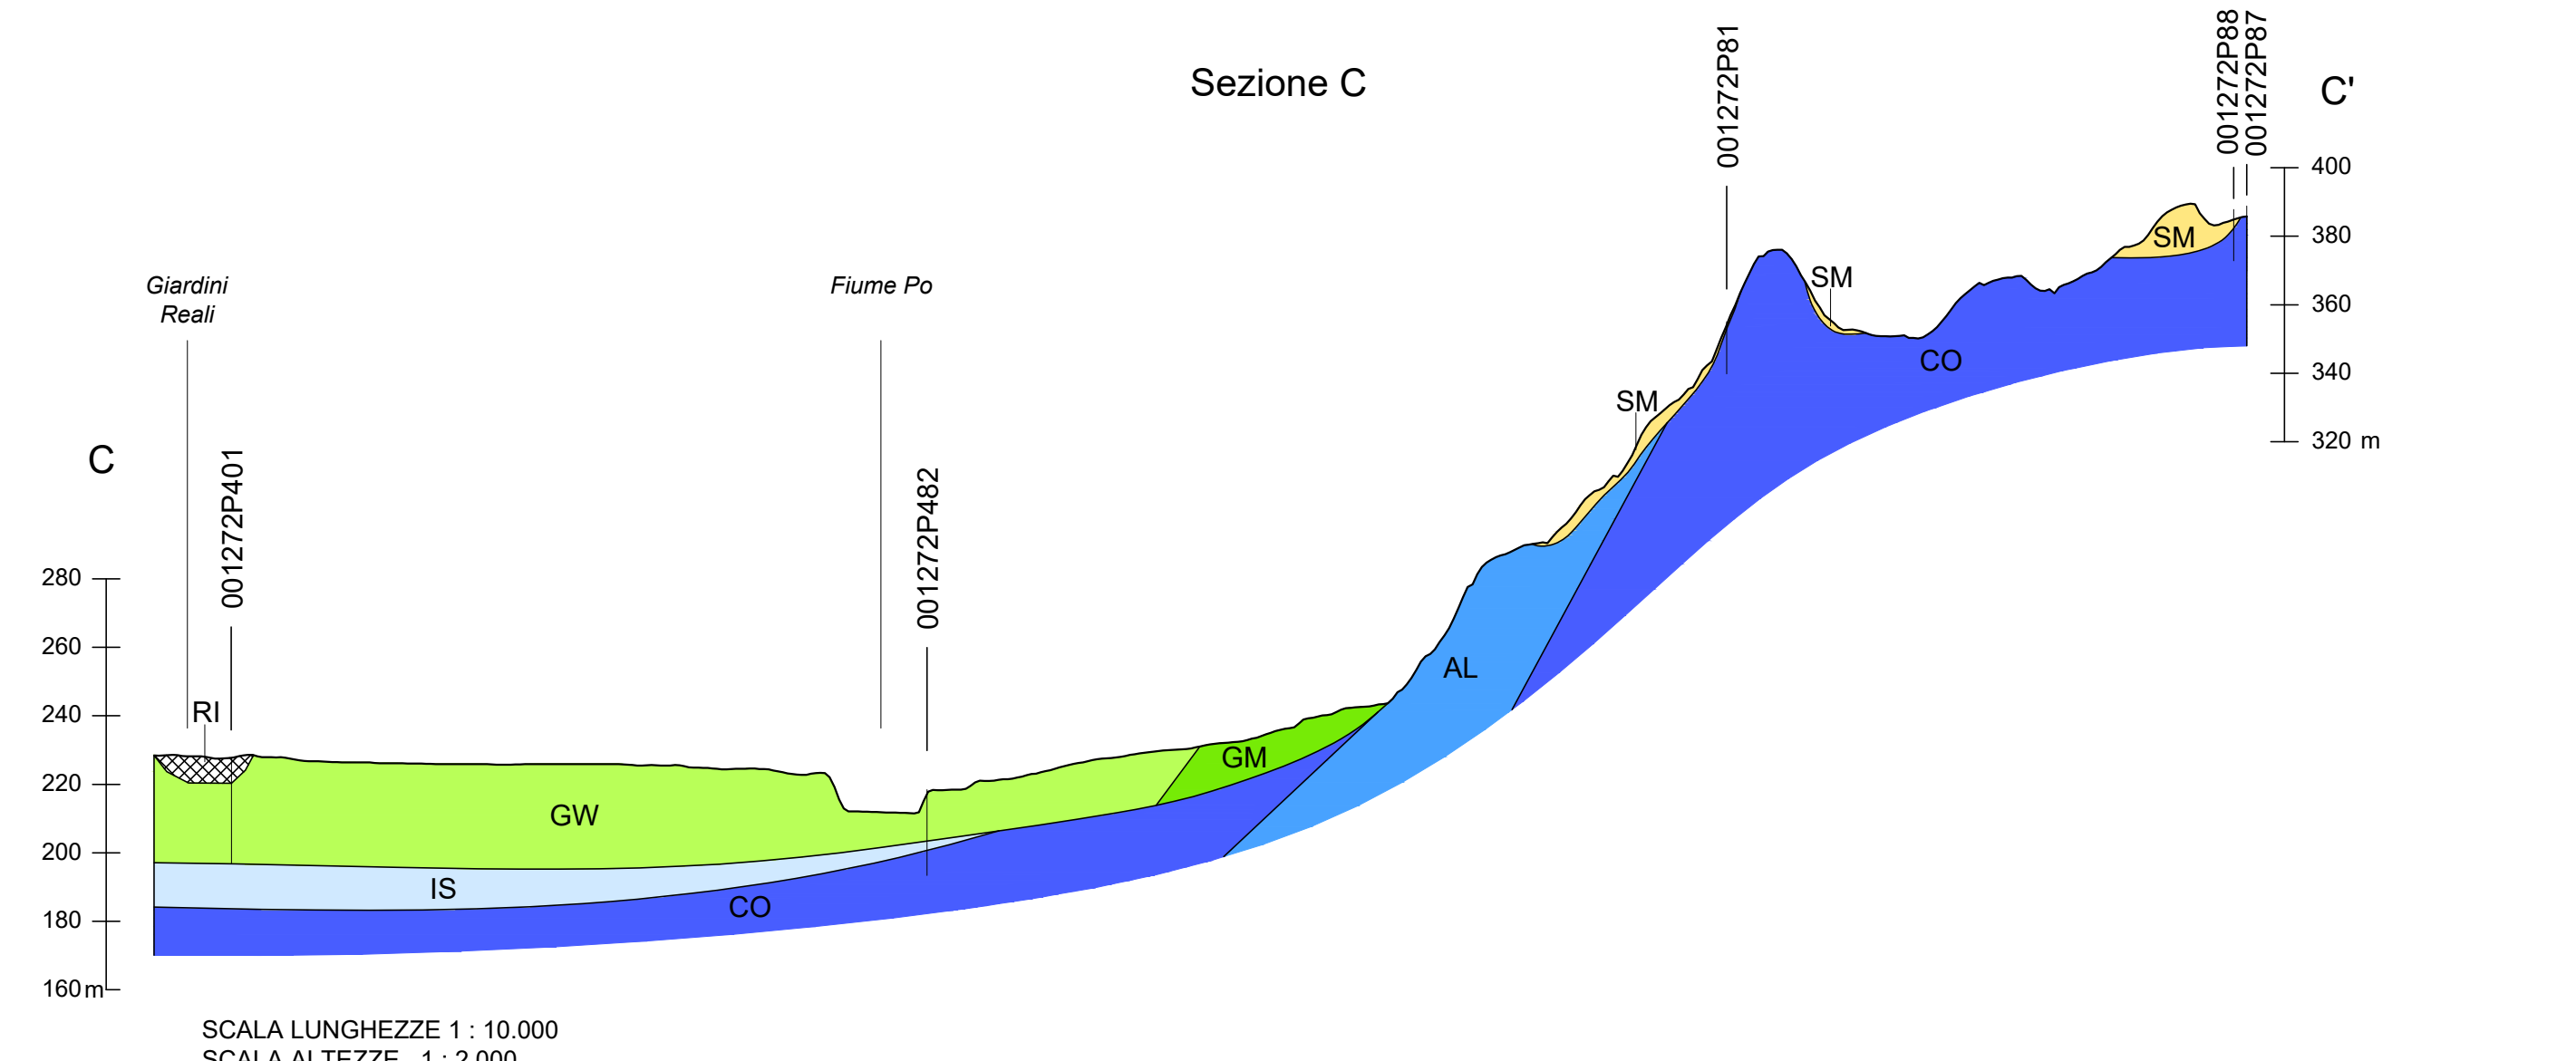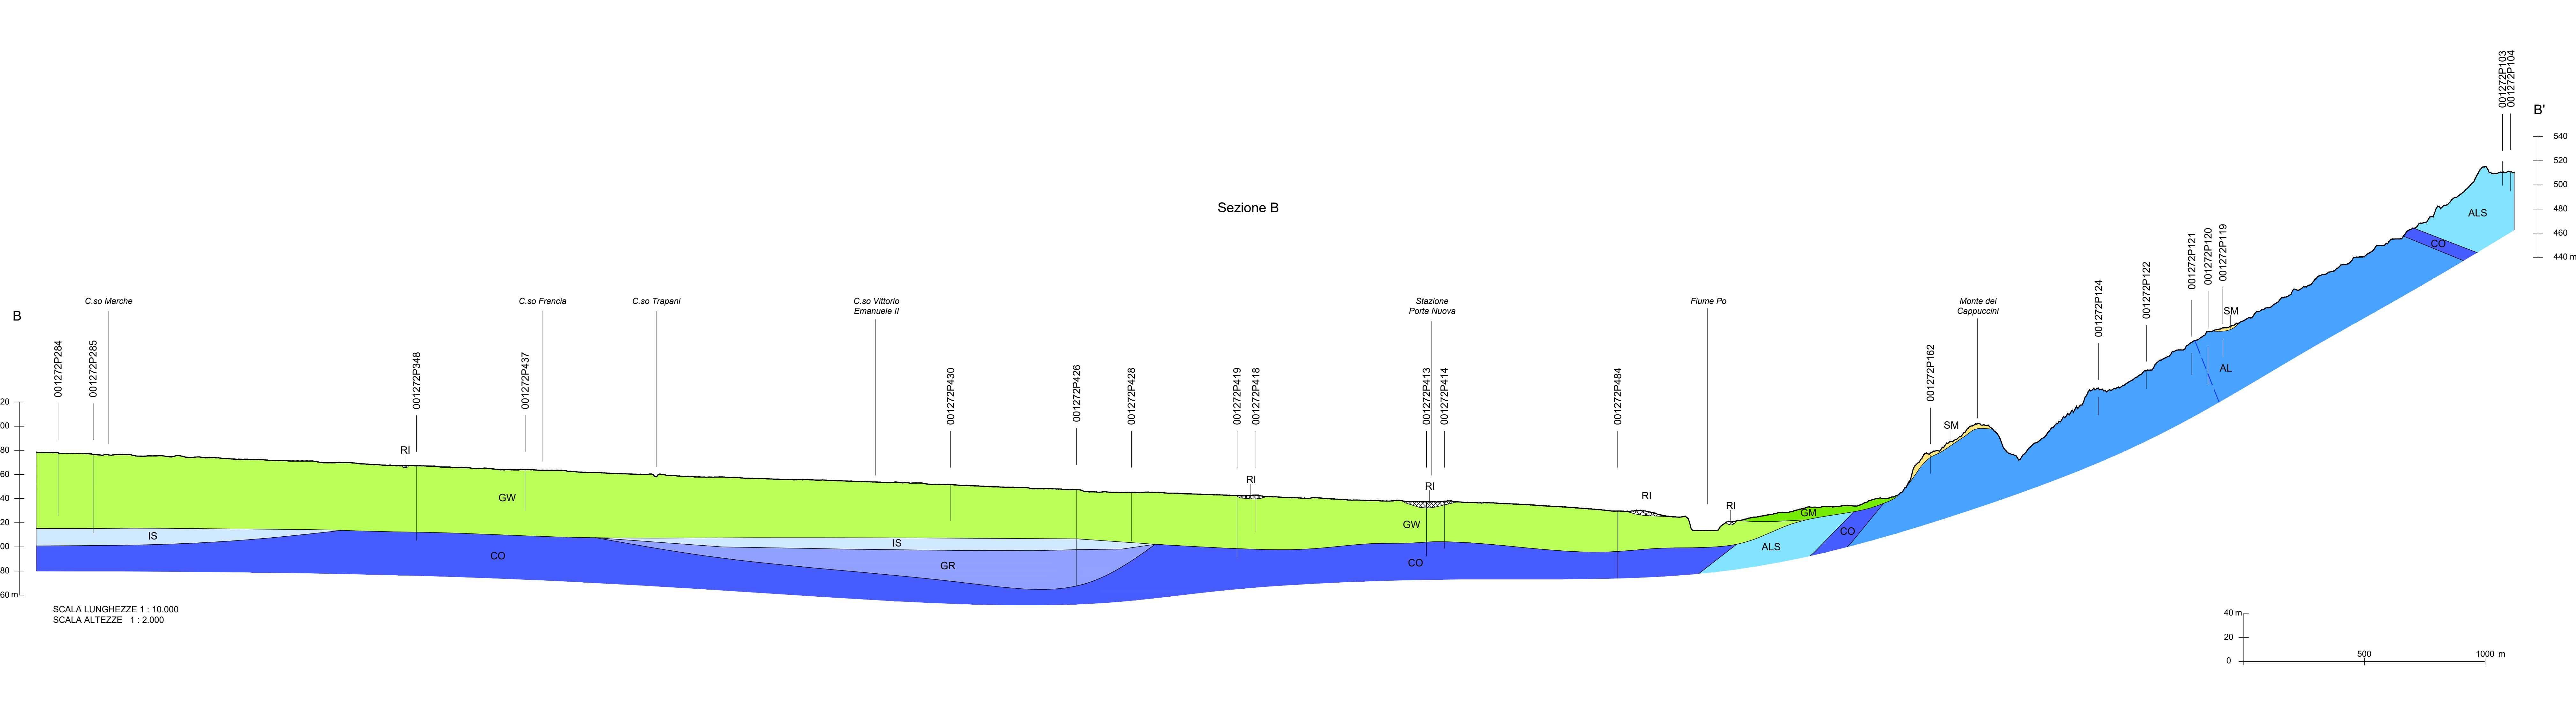

PRG CITTÀ DI TORINO

PROGETTO PRELIMINARE

aggiornamento Dicembre 2025

titolo documento
MICROZONAZIONE SISMICA DI I LIVELLO
CARTA GEOLOGICO-TECNICA, SEZIONI
GEOLOGICHE
RTI Geo Simet Associazione tra Professionisti - Geo Engineering S.r.l.
Geol. Terecio BARBERO

Il Sindaco
Stefano Lo Russo

Progetto a cura del Dipartimento
Urbanistica ed Edilizia Privata

Direttore: arch. Emanuela Canevaro
Responsabile del Procedimento
Servizio Nuovo Piano Regolatore: arch. Daniela Cevrero

codice documento
A26-01-00
foglio
01 di **01**
scala
Varie

L'Assessorato P.R.G., Urbanistica, Edilizia privata, Coordinamento grandi progetti, Grandi Infrastrutture nel Settore Trasporti

Paolo Mazzoleni

Con il contributo di
Tutti i dipartimenti della Città di Torino
Politecnico di Torino
Città Metropolitana di Torino, Direzione Azioni Integrate con gli EE.LL.
Unità Tutela del Territorio

Con il supporto operativo di
INFRA.TO