PRGC
Piano
Regolatore
Generale
Comunale

CITTA' DI TORINO

PROGETTO PRELIMINARE

Variante Generale ai sensi dell'art. 14 e 15 della L.R. 56/77 e s.m.i.

aggiornamento Dicembre 2025

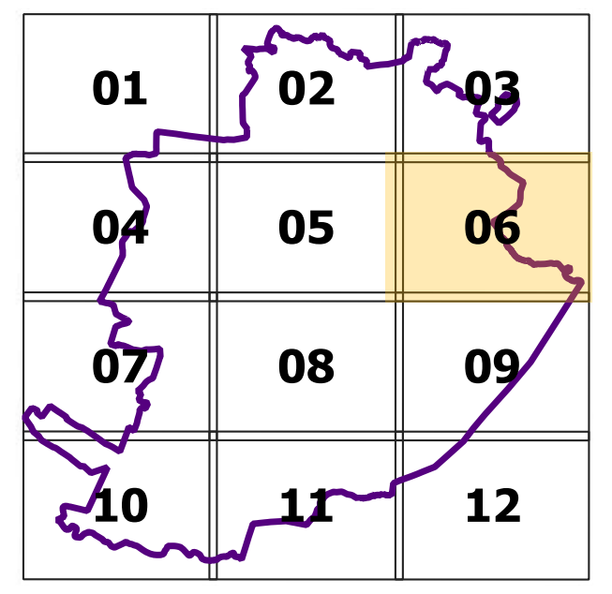
01
02
03
04
05
06
07
08
09
10
11
12

titolo documento
CARTA DI SINTESI GEOLOGICA PER L'UTILIZZO URBANISTICO

codice documento
A21-06-00

foglio
6 di 12

Scala
1:5.000

CONVENZIONE TRA LA CITTÀ DI TORINO E LA CITTÀ METROPOLITANA DI TORINO FIRMATA IN DATA 28/11/2023

Direzione Azioni Integrate con gli EE.LL.

Dirigente della Direzione:	**Ing. Massimo Vettoretti**
Coordinatore del Gruppo di Progettazione:	**Geol. Gabriele Papa**
Redatto da:	**Geol. Gabriele Papa**

Firmato digitalmente da:
GABRIELE PAPA

Il Sindaco	L'assessorato P.R.G., Urbanistica, Edilizia privata, Coordinamento grandi progetti, Grandi Infrastrutture nel Settore Trasporti
Stefano Lo Russo	Paolo Mazzoleni

Progetto a cura del Dipartimento Urbanistica ed Edilizia Privata	Con il contributo di
Direttrice: Arch. Emanuela Canevaro Responsabile del Procedimento: Arch. Daniela Cevrero Servizio Nuovo Piano Regolatore	Tutti i dipartimenti della Città di Torino Politecnico di Torino

Firmato digitalmente da:
DANIELA CEVRERO

Con il supporto operativo di
INFRA.TO

0 50 100 150 200 250 m

Limiti comunali

canali irrigui tombati e/o oggetto di riempimenti di terreni di riporto nel settore di pianura
- canali presumibilmente colmati
- canali presumibilmente intubati
- canalizzazioni nel settore collinare
- impluvi
- reticolo idrografico minore "a cielo aperto"
- laghi, specchi d'acqua, stagni

DISSESTO IDRAULICO

RETICOLO IDROGRAFICO PRINCIPALE DI PIANURA

PIANO ASSETTO IDROGEOLOGICO DELL'AUTORITA' DI BACINO DISTRETTUALE DEL FIUME PO (PAI)
- limite esterno della fascia C
- limite di progetto tra fascia B e fascia C
- limite tra fascia B e fascia C
- limite tra fascia A e fascia B
- aree inondabili (delibera Com. Ist. Autorità di bacino distrettuale del Po n. 12/2006 del 5/4/2006

PIANO DI GESTIONE RISCHIO ALLUVIONI DELL'AUTORITA' DI BACINO DISTRETTUALE DEL FIUME PO (PGRA)
- PGRA-probabilita di alluvioni elevata (H-Frequente)
- PGRA-probabilita di alluvioni media (M-Poco frequente)
- PGRA-probabilità di alluvioni scarsa (L-Rara)

RETICOLO IDROGRAFICO COLLINARE

Aree inondabili con differenti livelli di pericolosità non cartografabili alla scala di Piano - dissesti lineari
- Dissesti lineari: intensità/pericolosità molto elevata (EeL)
- Dissesti lineari: intensità/pericolosità elevata (EbL)
- Dissesti lineari: intensità/pericolosità medio-moderata (EmL)

Aree inondabili con differenti livelli di pericolosità
- Dissesti areali: intensità/pericolosità molto elevata (EeA)
- Dissesti areali: intensità/pericolosità elevata (EbA)
- Dissesti areali: intensità/pericolosità medio-moderata (EmA)

DISSESTO IDRAULICO-GRAVITATIVO
- CONOIDI ALLUVIONALI
CAe1: pericolosità molto elevata con interventi di sistemazione inefficaci
CAb2: pericolosità elevata con interventi di sistemazione migliorativi

DISSESTO GRAVITATIVO
- Frane non cartografabili alla scala di Piano di nuova perimetrazione
NUOV_NUMERO FRANA_SIGLA STATO DI ATTIVITA'_CODICE NUMERICO TIPO MOVIMENTO (es: NUOV_n_FQ_6)
Per tipologia di movimento e stato di attività si vedano frane areali
- Frane non cartografabili alla scala di Piano indicate nella variante 100 al PRG
NUMERO FRANA-SIGLA STATO DI ATTIVITA'-CODICE NUMERICO TIPO MOVIMENTO (es: n_FS_10)
Per tipologia di movimento e stato di attività si vedano frane areali

Frane areali di nuova perimetrazione
NUOV_NUMERO FRANA_SIGLA STATO DI ATTIVITA'_CODICE NUMERICO TIPO MOVIMENTO (es: NUOV_n_FQ_6)
FA: frana attiva; FQ: frana quiescente; FS: frana stabilizzata
3: scivolamento rotazionale
5: colamento lento
6: colamento veloce
9: saturazione e fluidificazione copertura
10: movimenti composti
- FA3
- FA5
- FA6
- FA9
- FA10
- FQ3
- FQ5
- FQ6
- FQ9
- FQ10
- FS3
- FS6
- FS10

Frane areali cartografate nella variante 100 al PRG
NUMERO FRANA-SIGLA STATO DI ATTIVITA'-CODICE NUMERICO TIPO MOVIMENTO (es: n_FA_9)
FA: frana attiva; FQ: frana quiescente; FS: frana stabilizzata
3: scivolamento rotazionale
4: scivolamento traslativo
5: colamento lento
6: colamento veloce
7: sprofondamento
9: saturazione e fluidificazione copertura
10: movimenti composti
- FA
- FQ
- FS

Classi di sintesi per l'utilizzo urbanistico
- I
- IIP
- IIIAP
- IIIB2P
- IIIB3P
- IIIB3P°
- IIIB4P
- IIIB4P°
- IIIB4AP
- II1C
- II2C
- IIIAC
- IIIB2C
- IIIB3C
- IIIB3C°
- IIIB4C
- IIIB4C°

Base Cartografica di Riferimento Annuale 2025 raster b/n 1:10.000

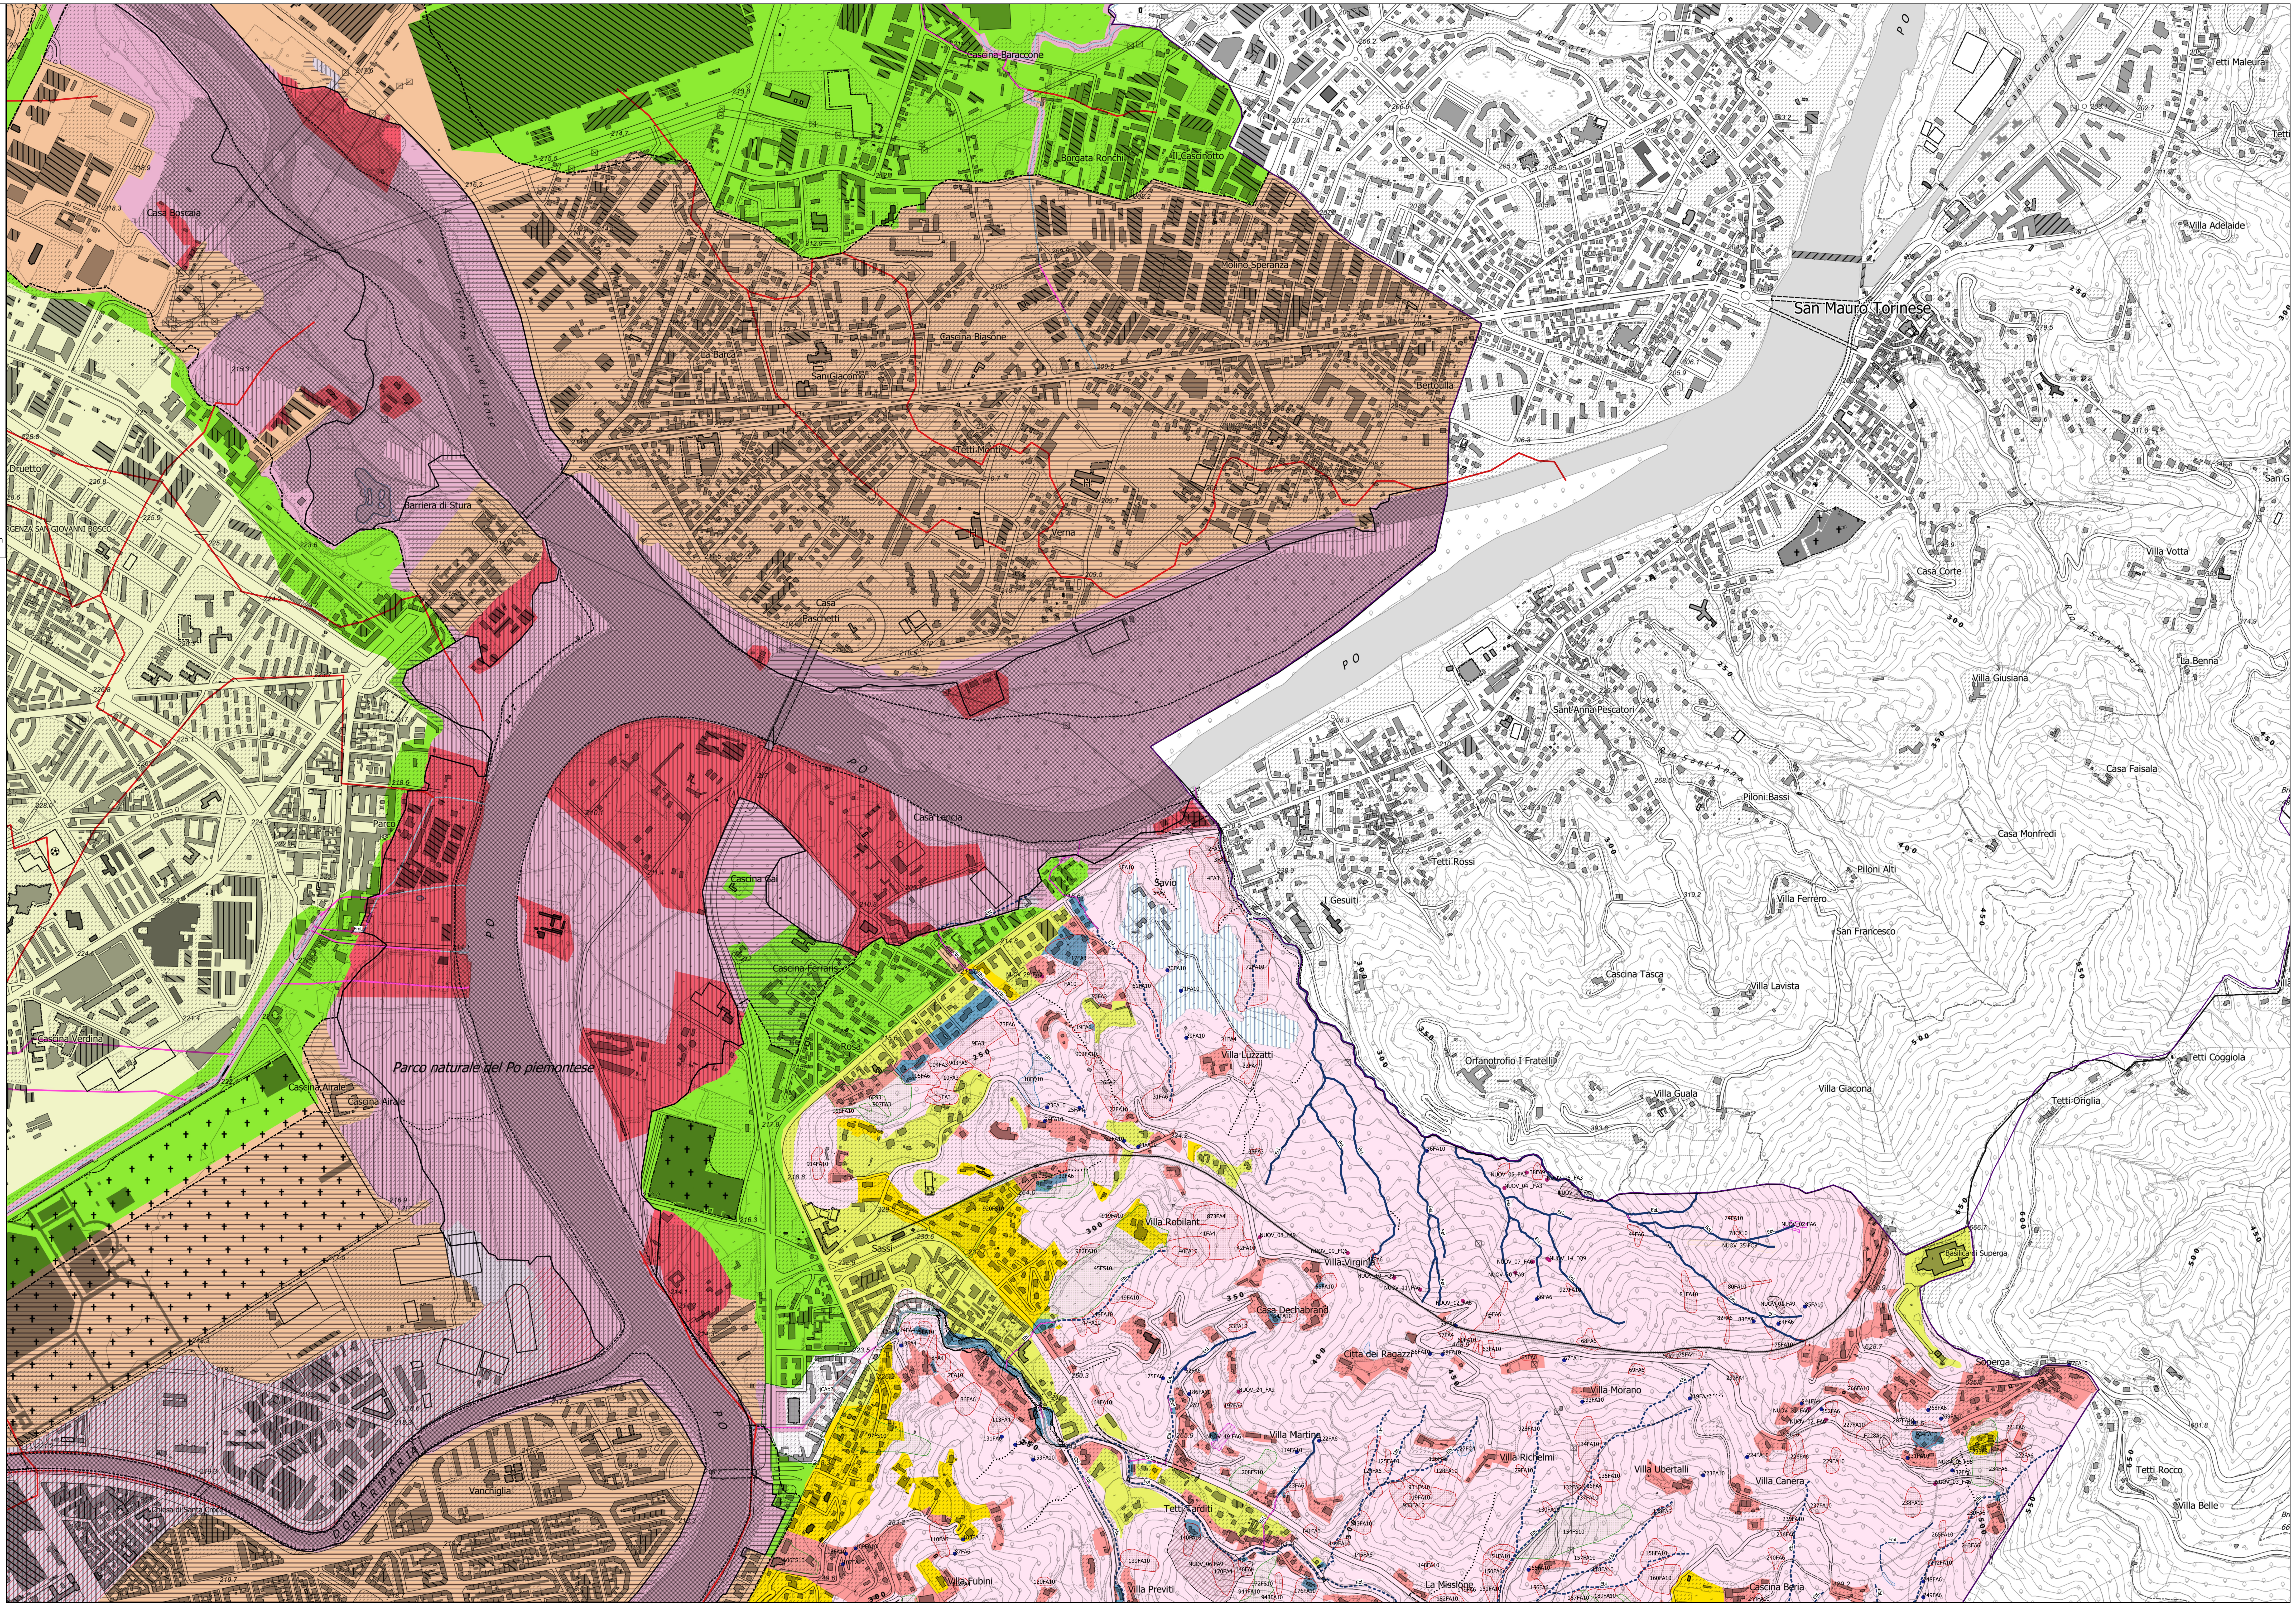
Casa Boscaia
Torrente Stura di Lanzo
Cascina Baraccone
Borgata Ronchi
Il Cascinotto
Molino Speranza
Cascina Biasone
La Barca
San Giacomo
Bertoulla
Tetti Monti
Verna
Barriera di Stura
Druetto
RGENZA SAN GIOVANNI BOSCO
Casa Paschetti
PO
Casa Lencia
Cascina Gai
Parco
Cascina Ferraris
Rosa
Cascina Verdina
Parco naturale del Po piemontese
Cascina Airale
Cascina Airale
Sassi
Vanchiglia
Chiesa di Santa Croce
DORA RIPARIA
Savio
I Gesuiti
Villa Luzzatti
Villa Robilant
Villa Virginia
Casa Dechabrand
Citta dei Ragazzi
Villa Martina
Tetti Tarditi
Villa Fubini
Villa Previti
La Missione
Villa Morano
Villa Richelmi
Villa Ubertalli
Villa Canera
Cascina Beria
Soperga
Basilica di Superga
Tetti Rocco
Villa Belle
Tetti Coggiola
Tetti Origlia
Villa Giacona
Villa Guala
Orfanotrofio I Fratelli
Cascina Tasca
Villa Lavista
San Francesco
Villa Ferrero
Piloni Alti
Piloni Bassi
Casa Monfredi
Casa Faisala
Tetti Rossi
Sant'Anna Pescatori
Rio Sant'Anna
Villa Giusiana
La Benna
Rio di San Mauro
Casa Corte
Villa Votta
Villa Adelaide
San Mauro Torinese
Rio Gorei
Canale Cimena
Tetti Maleura