PRGC

Piano
Regolatore
Generale
Comunale

CITTA' DI TORINO

PROGETTO PRELIMINARE

Variante Generale ai sensi dell'art. 14 e 15 della L.R. 56/77 e s.m.i.

aggiornamento Dicembre 2025

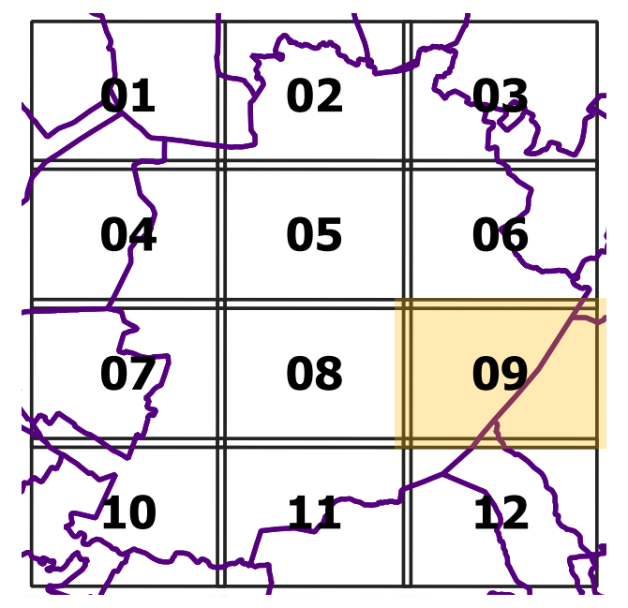
01
02
03
04
05
06
07
08
09
10
11
12

titolo documento
CARTA DEL QUADRO DEL DISSESTO (AREA DI PIANURA)

codice documento
A12-09-00

foglio
9 di 12

Scala
1:5.000

CONVENZIONE TRA LA CITTÀ DI TORINO E LA CITTÀ METROPOLITANA DI TORINO FIRMATA IN DATA 28/11/2023

Direzione Azioni Integrate con gli EE.LL.

Dirigente della Direzione: **Ing. Massimo Vettoretti**
Coordinatore del Gruppo di Progettazione: **Geol. Gabriele Papa**
Redatto da: **Geol. Gabriele Papa**

Firmato digitalmente da: GABRIELE PAPA

Il Sindaco
Stefano Lo Russo

L'assessorato P.R.G., Urbanistica, Edilizia privata, Coordinamento grandi progetti, Grandi Infrastrutture nel Settore Trasporti
Paolo Mazzoleni

Progetto a cura del Dipartimento Urbanistica ed Edilizia Privata
Direttrice: Arch. Emanuela Canevaro
Responsabile del Procedimento: Arch. Daniela Cevrero
Servizio Nuovo Piano Regolatore

Con il contributo di
Tutti i dipartimenti della Città di Torino
Politecnico di Torino

Firmato digitalmente da:
DANIELA CEVRERO

Con il supporto operativo di
INFRA.TO

0 50 100 150 200 250 m

- ☐ Limiti comunali copia
- 🟥 opere di sostegno e ritenuta del terreno (dato della Carta Tecnica Comunale)
- scarpate di escavazione
- ◆◆◆ scarpate di rilevati artificiali di altezza inferiore a 5 m
- ▨ potenziali fenomeni carsici
- ● Sorgenti
- ▤ possibili ristagni di acqua in superficie
- ■ laghi, specchi d'acqua, stagni
- ▨ barre_fluviali
- ■ isole fluviali
- ■ alveo attivo del fiume Po
- orli di scarpate di terrazzo di altezza superiore a 5 m
- selle di erosione
- cigli di scarpata
- spartiacque superficiali
- ○○○○ tratti di corsi d'acqua da ricalibrare
- erosioni di sponda
- ⋯⋯ impluvi
- scolmatori a sezione aperta
- scolmatori intubati
- canalizzazioni
- reticolo idrografico minore
- 🟩 conoidi alluvionali: CS: stabilizzati; CA: attivi
- ◆ segni di lesioni strutturali (da Carraro et al., 2008)
- ↑ creep

nicchie di frana
- scivolamento rotazionale
- scivolamento traslativo
- movimento gravitativo composito
- colamento veloce

movimenti gravitativi
- ☐ SCIVOLAMENTO ROTAZIONALE
- ▤ SCIVOLAMENTO TRASLATIVO
- ▨ COLAMENTO LENTO
- ▨ COLAMENTO VELOCE
- ■ SPROFONDAMENTO
- ■ SATURAZIONE E FLUIDIFICAZIONE COPERTURA
- ■ MOVIMENTO GRAVITATIVO COMPOSITO

Base Cartografica di Riferimento Annuale 2025 raster b/n 1:10.000

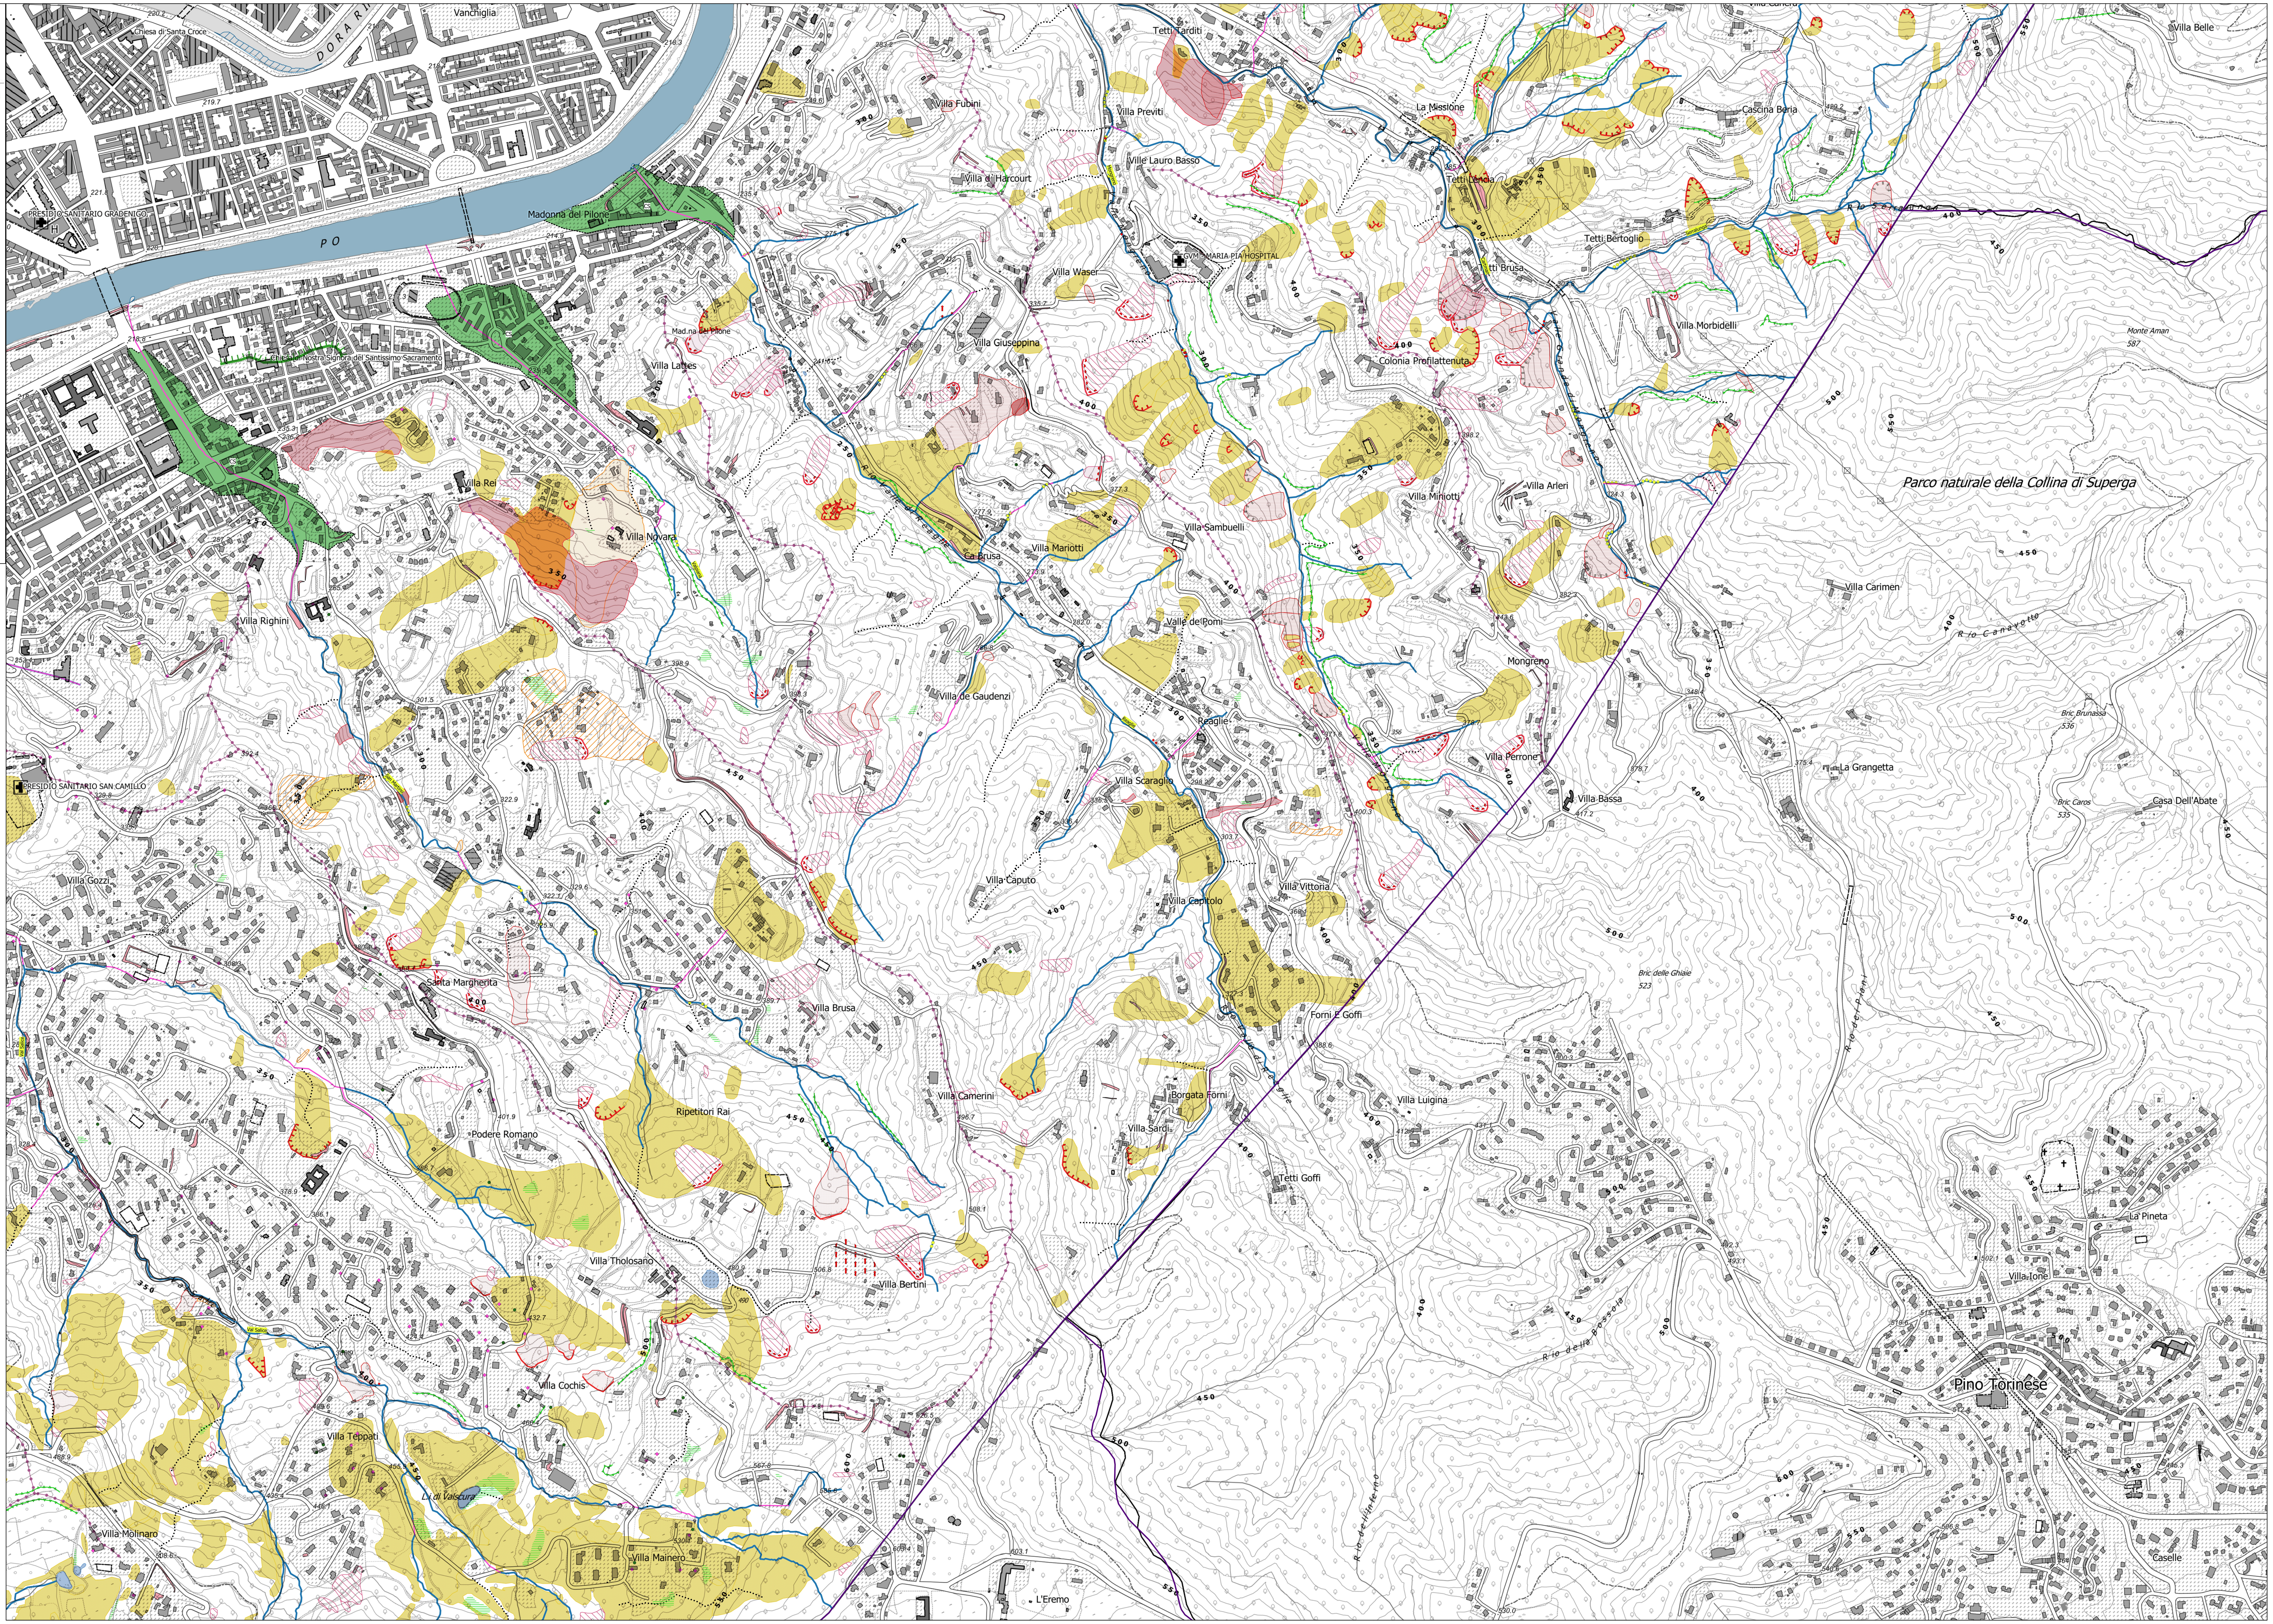
Vanchiglia
Chiesa di Santa Croce
DORA R.
PRESIDIO SANITARIO GRADENIGO
PO
Madonna del Pilone
Chiesa di Nostra Signora del Santissimo Sacramento
CS
Villa Rei
Villa Novara
Villa Righini
PRESIDIO SANITARIO SAN CAMILLO
Villa Gozzi
San Martino
Santa Margherita
Val Salice
Podere Romano
Villa Teppati
L.i di Valscura
Villa Molinaro
Villa Mainero
Villa Cochis
Villa Tholosano
Ripetitori Rai
Villa Bertini
Villa Brusa
Villa Camerini
Villa Caputo
Villa de Gaudenzi
Villa Lattes
Mad.na del Pilone
Villa Fubini
Villa d' Harcourt
Villa Giuseppina
Villa Waser
Ca Brusa
Villa Mariotti
Rio Valle di Reaglie
Valpiana
Tetti Tarditi
Villa Previti
Ville Lauro Basso
GVM - MARIA PIA HOSPITAL
Mongreno
Villa Sambuelli
Valle de Pomi
Reaglie
Villa Scaraglio
Villa Capitolo
Villa Vittoria
Forni E Goffi
Borgata Forni
Villa Sardi
Tetti Goffi
Rio Valle di Reaglie
L'Eremo
Colonia Profilattenuta
Villa Miniotti
Villa Arleri
Mongreno
Villa Perrone
Villa Bassa
Valle Mongreno
Valle Grande di Mongreno
La Missione
Tetti Lencia
Tetti Brusa
Tetti Bertoglio
Serralunga
Cascina Beria
Villa Morbidelli
Rio Serralunga
Villa Belle
Monte Aman
587
Parco naturale della Collina di Superga
Villa Carimen
Rio Canavotto
La Grangetta
Bric Brunassa
536
Bric Caros
535
Casa Dell'Abate
Bric delle Ghiaie
523
Rio dei Piani
Villa Luigina
Rio della Bossola
Rio dell'Inferno
La Pineta
Villa Ione
Pino Torinese
Caselle