PRGC

Piano Regolatore Generale Comunale

CITTA' DI TORINO

PROGETTO PRELIMINARE

Variante Generale ai sensi dell'art. 14 e 15 della L.R. 56/77 e s.m.i.

aggiornamento Dicembre 2025

01	02	03
04	05	06
07	08	09
10	11	12

titolo documento

CARTA DI SINTESI GEOLOGICA PER L'UTILIZZO URBANISTICO

TORINO DIGITALE

codice documento

A21-07-00

foglio 7 di 12

Scala 1:5.000

CONVENZIONE TRA LA CITTÀ DI TORINO E LA CITTÀ METROPOLITANA DI TORINO FIRMATA IN DATA 20/11/2023

Direzione Azioni Integrate con gli EE.LL.

Dirigente della Direzione: **Ing. Massimo Vettoretti**

Coordinatore del Gruppo di Progettazione: **Geol. Gabriele Papa**

Redatto da: **Geol. Gabriele Papa**

Firmato digitalmente da: GABRIELE PAPA

Il Sindaco

Stefano Lo Russo

L'assessorato P.R.G., Urbanistica, Edilizia privata, Coordinamento grandi progetti, Grandi Infrastrutture nel Settore Trasporti

Paolo Mazzoleni

Progetto a cura del Dipartimento Urbanistica ed Edilizia Privata

Direttrice: Arch. Emanuela Canovaro
Responsabile del Procedimento: Arch. Daniela Cevrero
Servizio Nuovo Piano Regolatore

Con il contributo di

Tutti i dipartimenti della Città di Torino
Politecnico di Torino

Firmato digitalmente da: DANIELA CEVRERO

Con il supporto operativo di

INFRA.TO

0 50 100 150 200 250 m

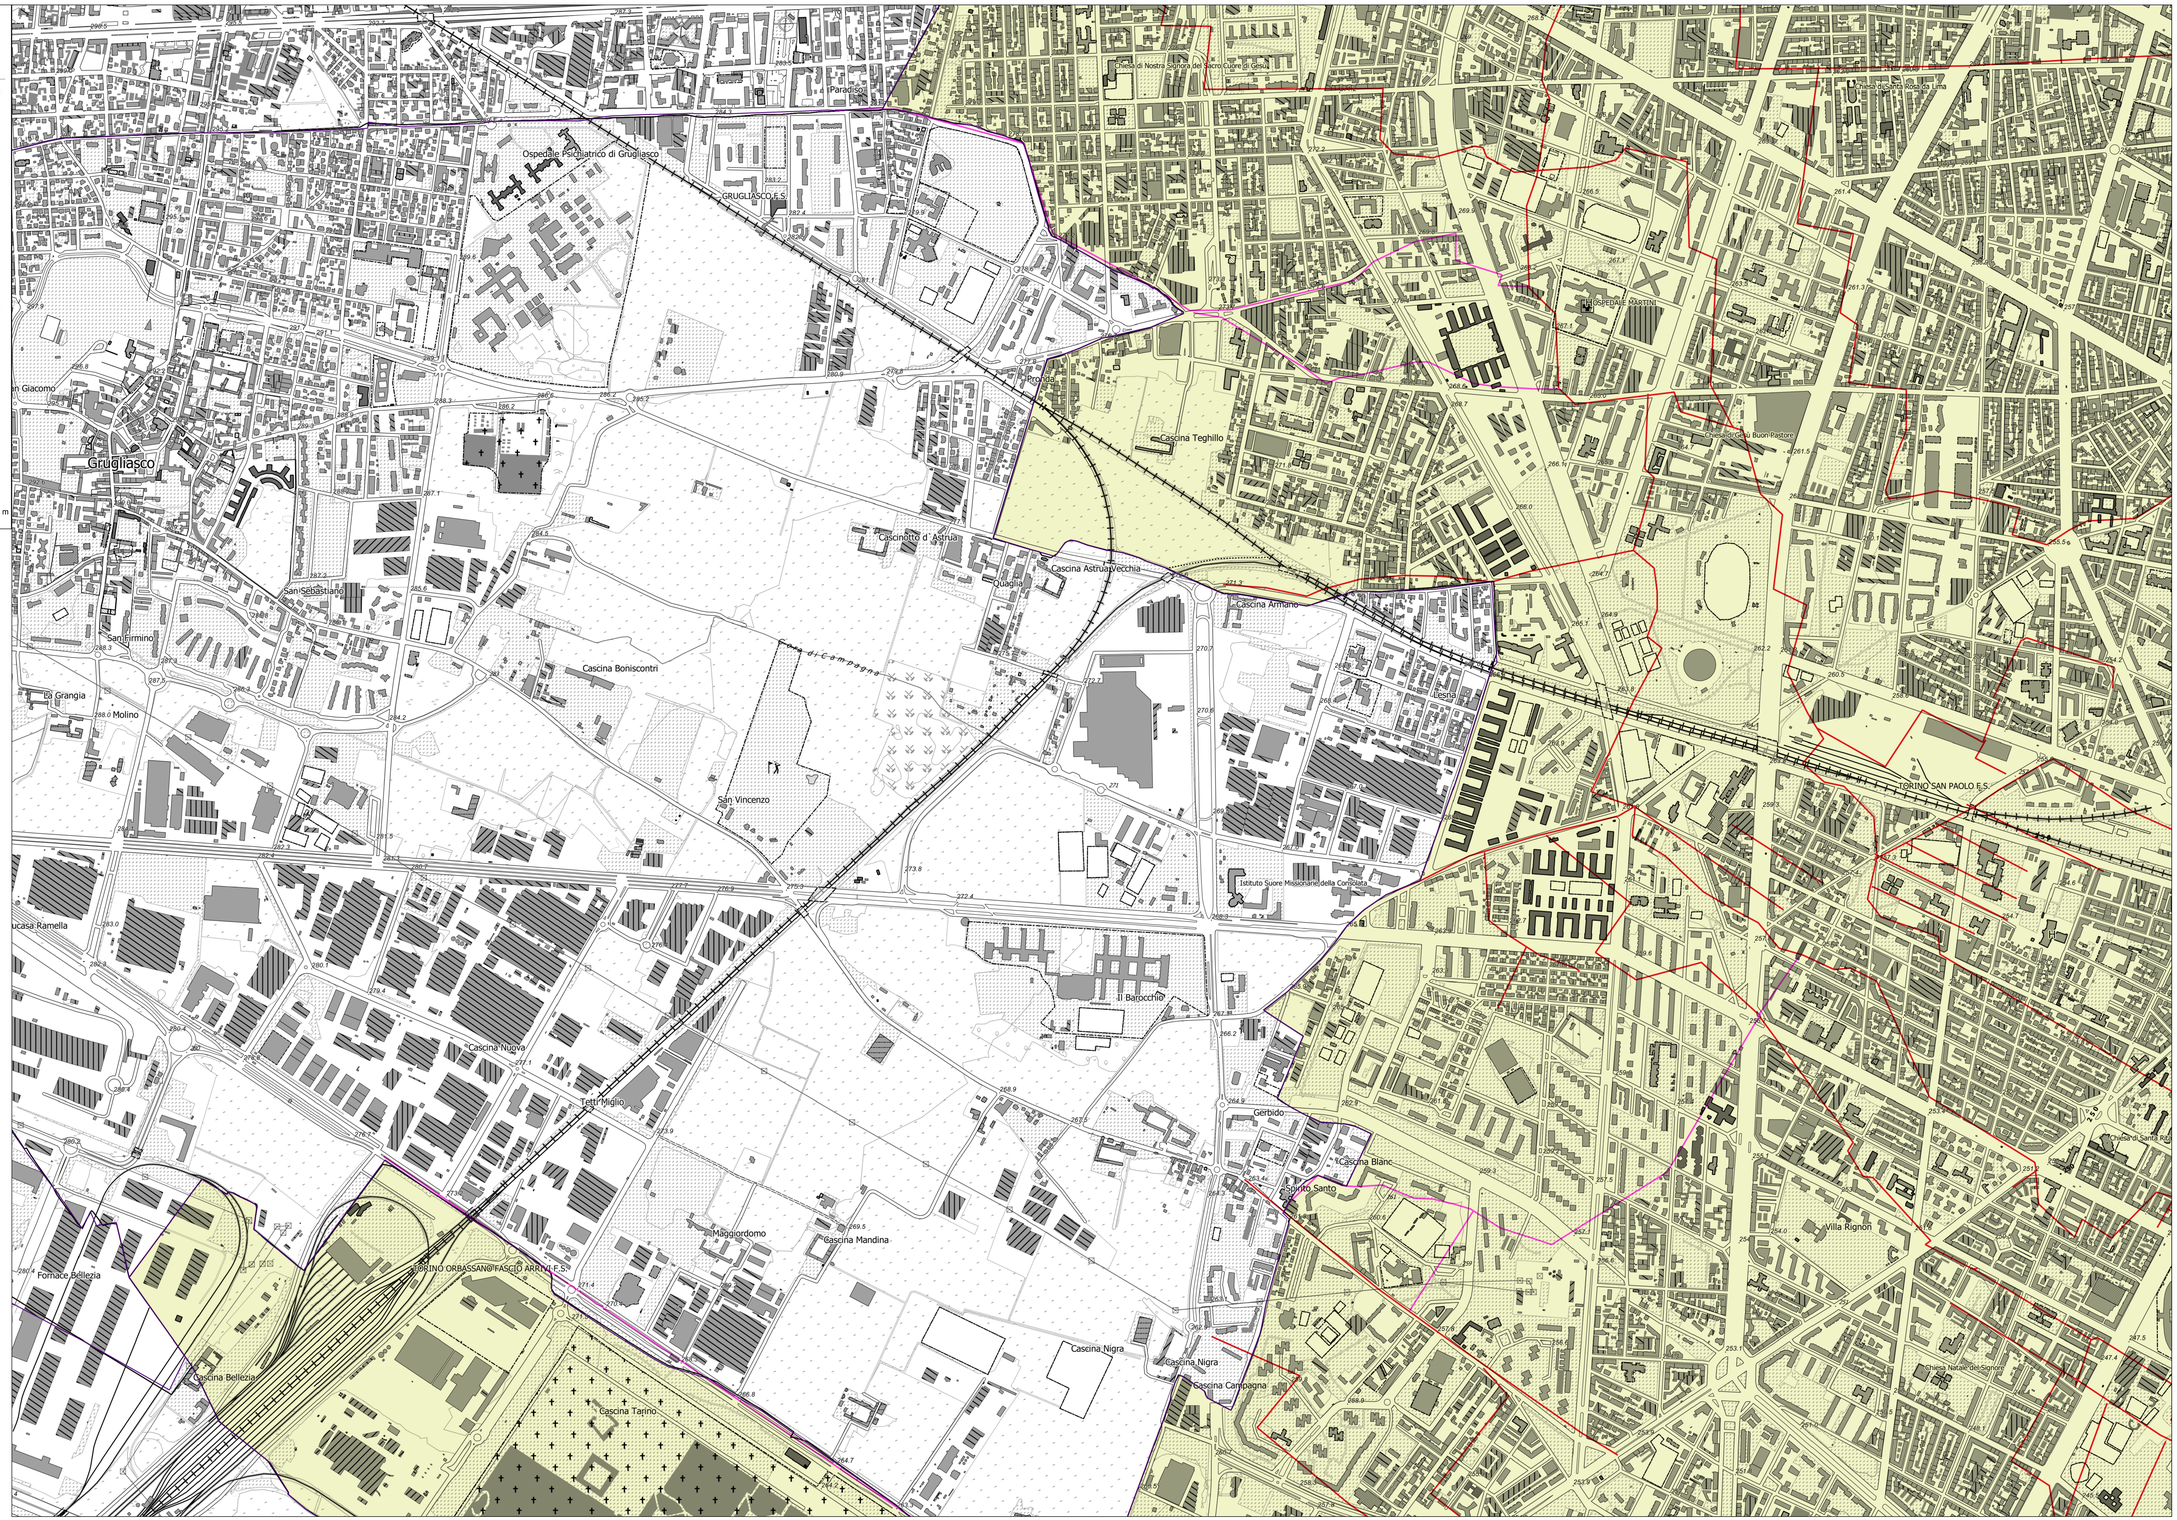

Limiti comunali

canali irrigui tombati e/o oggetto di riempimenti di terreni di riporto nel settore di pianura

- canali presumibilmente colmati
- canali presumibilmente intubati
- canalizzazioni nel settore collinare
- impluvi
- reticolo idrografico minore "a cielo aperto"
- laghi, specchi d'acqua, stagni

DISSESTO IDRAULICO

RETICOLO IDROGRAFICO PRINCIPALE DI PIANURA

PIANO ASSETTO IDROGEOLOGICO DELL'AUTORITA' DI BACINO DISTRETTUALE DEL FIUME PO (PAI)

- limite esterno della fascia C
- limite di progetto tra fascia B e fascia C
- limite tra fascia B e fascia C
- limite tra fascia A e fascia B
- aree inondabili (delibera Com. Ist. Autorità di bacino distrettuale del Po n. 12/2006 del 5/4/2006

PIANO DI GESTIONE RISCHIO ALLUVIONI DELL'AUTORITA' DI BACINO DISTRETTUALE DEL FIUME PO (PGRA)

- PGRA-probabilità di alluvioni elevata (H-Frequente)
- PGRA-probabilità di alluvioni media (M-Poco frequente)
- PGRA-probabilità di alluvioni scarsa (L-Rare)

RETICOLO IDROGRAFICO COLLINARE

Aree inondabili con differenti livelli di pericolosità non cartografabili alla scala di Piano - dissesti lineari

- Dissesti lineari: intensità/pericolosità molto elevata (DIL)
- Dissesti lineari: intensità/pericolosità elevata (DIL)
- Dissesti lineari: intensità/pericolosità medio-moderata (DIL)

Aree inondabili con differenti livelli di pericolosità

- Dissesti areali: intensità/pericolosità molto elevata (DIA)
- Dissesti areali: intensità/pericolosità elevata (DIA)
- Dissesti areali: intensità/pericolosità medio-moderata (DIA)

DISSESTO IDRAULICO-GRAVITATIVO

CONOIDE ALLUVIONALE
CA1: pericolosità molto elevata con interventi di sistemazione inefficaci
CA2: pericolosità elevata con interventi di sistemazione migliorativi

DISSESTO GRAVITATIVO

- Frane non cartografabili alla scala di Piano di nuova perimetrazione
  NUOV_NUMERO FRANA_SIGLA STATO DI ATTIVITA'_CODICE NUMERICO TIPO MOVIMENTO (es: NUOV_n_FQ_6)
  Per tipologia di movimento e stato di attività si vedano frane areali
- Frane non cartografabili alla scala di Piano indicate nella variante 100 al PRG
  NUMERO FRANA-SIGLA STATO DI ATTIVITA'-CODICE NUMERICO TIPO MOVIMENTO (es: n_FS_10)
  Per tipologia di movimento e stato di attività si vedano frane areali

Frane areali di nuova perimetrazione
NUOV_NUMERO FRANA_SIGLA STATO DI ATTIVITA'_CODICE NUMERICO TIPO MOVIMENTO (es: NUOV_n_FQ_6)
FA: frana attiva; FQ: frana quiescente; FS: frana stabilizzata
3: scivolamento rotazionale
5: colamento lento
6: colamento veloce
9: saturazione e fluidificazione copertura
10: movimenti composti

- FA3
- FA5
- FA6
- FA9
- FA10
- FQ3
- FQ5
- FQ6
- FQ9
- FQ10
- FS3
- FS6
- FS10

Frane areali cartografate nella variante 100 al PRG
NUMERO FRANA-SIGLA STATO DI ATTIVITA'-CODICE NUMERICO TIPO MOVIMENTO (es: n_FA_9)
FA: frana attiva; FQ: frana quiescente; FS: frana stabilizzata
3: scivolamento rotazionale
4: scivolamento traslativo
5: colamento lento
6: colamento veloce
7: sprofondamento
9: saturazione e fluidificazione copertura
10: movimenti composti

- FA
- FQ
- FS

Classi di sintesi per l'utilizzo urbanistico

- I
- IIP
- IIIAP
- IIIBIP
- IIIBIIP
- IIIBIIIP*
- IIIBvP
- IIIBvPP
- IIIBvPP*
- IIIC
- IIIC
- IIIAC
- IIIBIC
- IIIBIIC
- IIIBIIIC*
- IIIBvC
- IIIBvC*

Base Cartografica di Riferimento Annuale 2025 raster b/n 1:10.000