PRGC

Piano
Regolatore
Generale
Comunale

CITTA' DI TORINO

PROGETTO PRELIMINARE

Variante Generale ai sensi dell'art. 14 e 15 della L.R. 56/77 e s.m.i.

aggiornamento Dicembre 2025

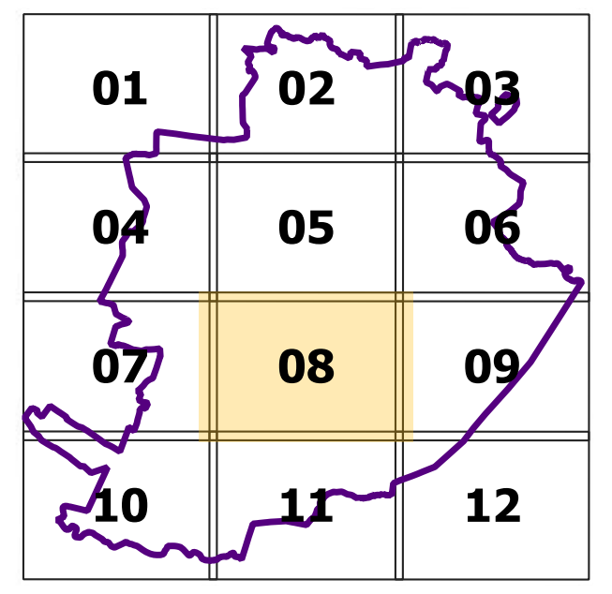
01
02
03
04
05
06
07
08
09
10
11
12

titolo documento
CARTA DI SINTESI GEOLOGICA PER L'UTILIZZO URBANISTICO

codice documento
A21-08-00

TORINO METROPOLI
Città metropolitana di Torino

CONVENZIONE TRA LA CITTÀ DI TORINO E LA CITTÀ METROPOLITANA DI TORINO FIRMATA IN DATA 28/11/2023

foglio 8 di 12
Scala 1:5.000

Direzione Azioni Integrate con gli EE.LL.

Dirigente della Direzione:	Ing. Massimo Vettoretti
Coordinatore del Gruppo di Progettazione:	Geol. Gabriele Papa
Redatto da:	Geol. Gabriele Papa

Firmato digitalmente da: GABRIELE PAPA

Il Sindaco

Stefano Lo Russo

L'assessorato P.R.G., Urbanistica, Edilizia privata, Coordinamento grandi progetti, Grandi Infrastrutture nel Settore Trasporti

Paolo Mazzoleni

Progetto a cura del Dipartimento Urbanistica ed Edilizia Privata

Direttrice: Arch. Emanuela Canevaro
Responsabile del Procedimento: Arch. Daniela Cevrero
Servizio Nuovo Piano Regolatore

Con il contributo di

Tutti i dipartimenti della Città di Torino
Politecnico di Torino

Firmato digitalmente da:
DANIELA CEVRERO

Con il suppurto operativo di

INFRA.TO

0 50 100 150 200 250 m

▭ Limiti comunali

canali irrigui tombati e/o oggetto di riempimenti di terreni di riporto nel settore di pianura

- canali presumibilmente colmati
- canali presumibilmente intubati
- canalizzazioni nel settore collinare
- ······ impluvi
- reticolo idrografico minore "a cielo aperto"
- ▭ laghi, specchi d'acqua, stagni

DISSESTO IDRAULICO

RETICOLO IDROGRAFICO PRINCIPALE DI PIANURA

PIANO ASSETTO IDROGEOLOGICO DELL'AUTORITA' DI BACINO DISTRETTUALE DEL FIUME PO (PAI)

- limite esterno della fascia C
- limite di progetto tra fascia B e fascia C
- limite tra fascia B e fascia C
- limite tra fascia A e fascia B
- // aree inondabili (delibera Com. Ist. Autorità di bacino distrettuale del Po n. 12/2006 del 5/4/2006

PIANO DI GESTIONE RISCHIO ALLUVIONI DELL'AUTORITA' DI BACINO DISTRETTUALE DEL FIUME PO (PGRA)

- ▨ PGRA-probabilita di alluvioni elevata (H-Frequente)
- ▥ PGRA-probabilita di alluvioni media (M-Poco frequente)
- ▤ PGRA-probabilità di alluvioni scarsa (L-Rara)

RETICOLO IDROGRAFICO COLLINARE

Aree inondabili con differenti livelli di pericolosità non cartografabili alla scala di Piano - dissesti lineari

- Dissesti lineari: intensità/pericolosità molto elevata (EeL)
- Dissesti lineari: intensità/pericolosità elevata (EbL)
- Dissesti lineari: intensità/pericolosità medio-moderata (EmL)

Aree inondabili con differenti livelli di pericolosità

- Dissesti areali: intensità/pericolosità molto elevata (EeA)
- Dissesti areali: intensità/pericolosità elevata (EbA)
- Dissesti areali: intensità/pericolosità medio-moderata (EmA)

DISSESTO IDRAULICO-GRAVITATIVO

▭ CONOIDI ALLUVIONALI
CAe1: pericolosità molto elevata con interventi di sistemazione inefficaci
CAb2: pericolosità elevata con interventi di sistemazione migliorativi

DISSESTO GRAVITATIVO

● Frane non cartografabili alla scala di Piano di nuova perimetrazione
NUOV_NUMERO FRANA_SIGLA STATO DI ATTIVITA'_CODICE NUMERICO TIPO MOVIMENTO (es: NUOV_n_FQ_6)
Per tipologia di movimento e stato di attività si vedano frane areali

● Frane non cartografabili alla scala di Piano indicate nella variante 100 al PRG
NUMERO FRANA-SIGLA STATO DI ATTIVITA'-CODICE NUMERICO TIPO MOVIMENTO (es: n_FS_10)
Per tipologia di movimento e stato di attività si vedano frane areali

Frane areali di nuova perimetrazione
NUOV_NUMERO FRANA_SIGLA STATO DI ATTIVITA'_CODICE NUMERICO TIPO MOVIMENTO (es: NUOV_n_FQ_6)
FA: frana attiva; FQ: frana quiescente; FS: frana stabilizzata
3: scivolamento rotazionale
5: colamento lento
6: colamento veloce
9: saturazione e fluidificazione copertura
10: movimenti composti

- ▭ FA3
- ▨ FA5
- ▨ FA6
- ▨ FA9
- ▭ FA10
- ■ FQ3
- ▨ FQ5
- ▨ FQ6
- ▨ FQ9
- ▭ FQ10
- ▭ FS3
- ▤ FS6
- ▤ FS10

Frane areali cartografate nella variante 100 al PRG
NUMERO FRANA-SIGLA STATO DI ATTIVITA'-CODICE NUMERICO TIPO MOVIMENTO (es: n_FA_9)
FA: frana attiva; FQ: frana quiescente; FS: frana stabilizzata
3: scivolamento rotazionale
4: scivolamento traslativo
5: colamento lento
6: colamento veloce
7: sprofondamento
9: saturazione e fluidificazione copertura
10: movimenti composti

- ▭ FA
- ▭ FQ
- ▭ FS

Classi di sintesi per l'utilizzo urbanistico

- ■ I
- 🟩 IIP
- ■ IIIAP
- ■ IIIB2P
- ■ IIIB3P
- ▦ IIIB3P°
- 🟥 IIIB4P
- ▦ IIIB4P°
- 🟦 IIIB4AP
- 🟨 II1C
- ▥ II2C
- ■ IIIAC
- 🟨 IIIB2C
- ■ IIIB3C
- ▦ IIIB3C°
- ■ IIIB4C
- ▦ IIIB4C°

Base Cartografica di Riferimento Annuale 2025 raster b/n 1:10.000

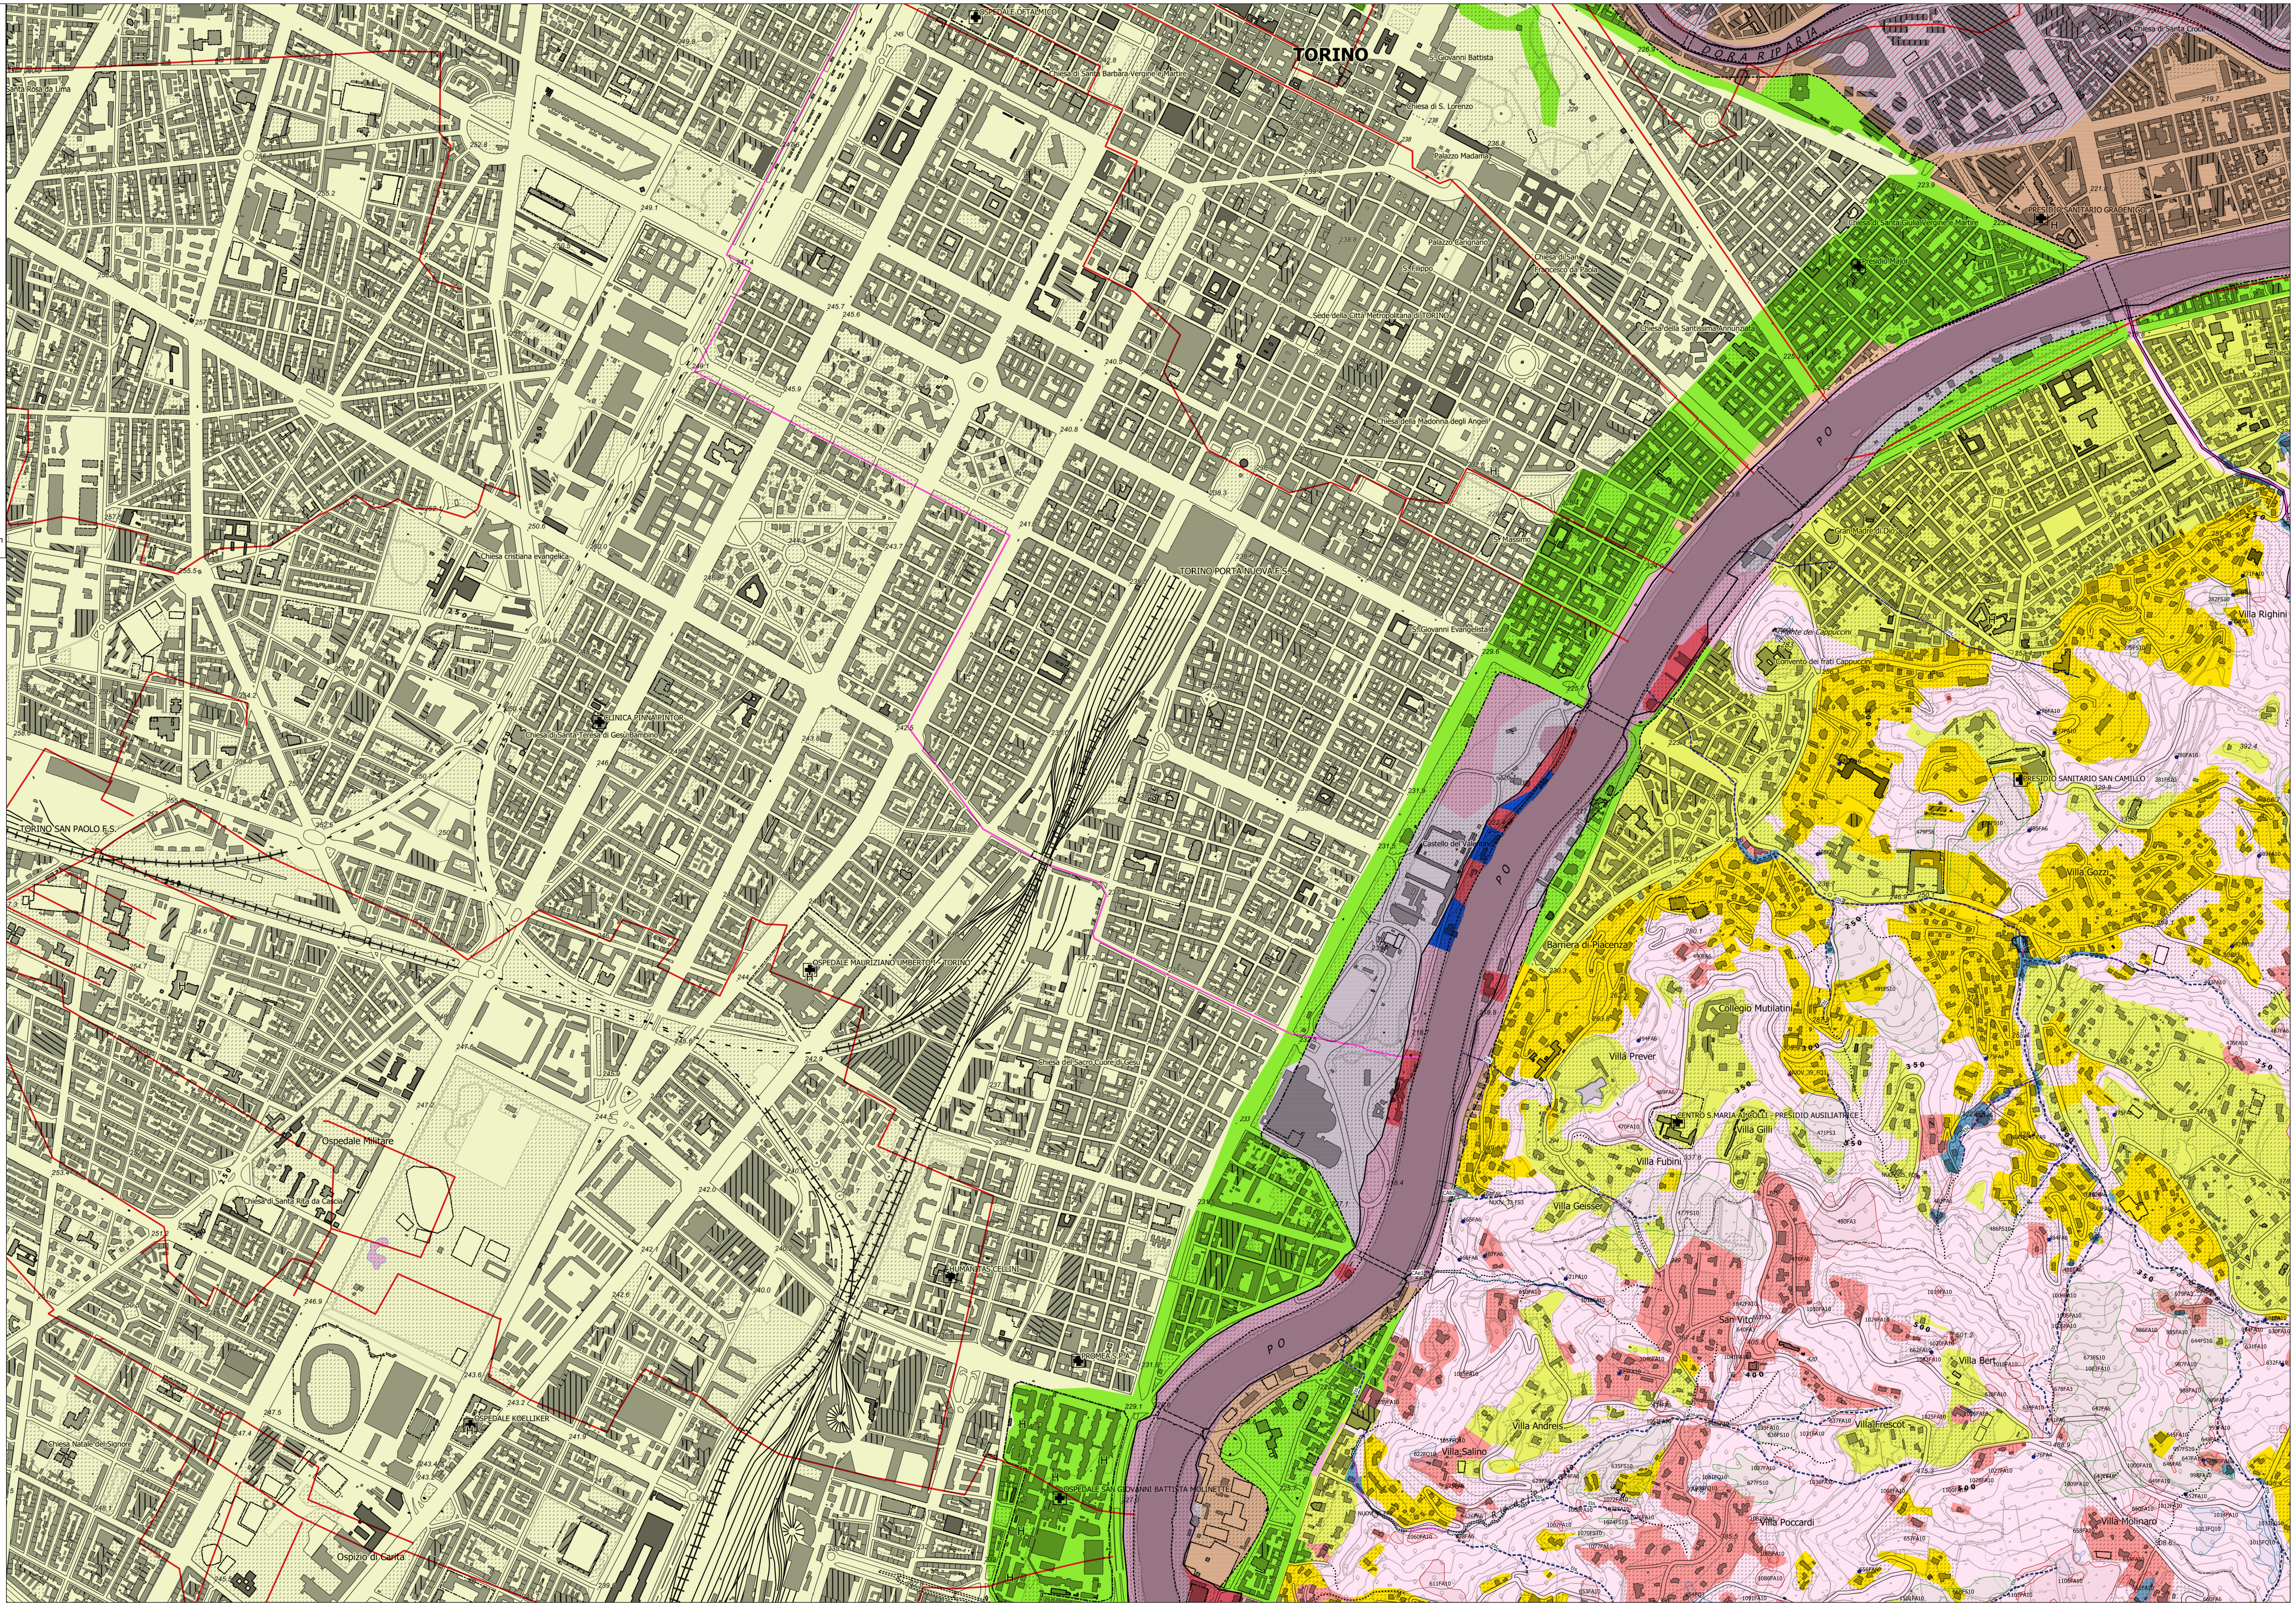
TORINO
Santa Rosa da Lima
OSPEDALE OFTALMICO
Chiesa di Santa Barbara Vergine e Martire
S. Giovanni Battista
Chiesa di S. Lorenzo
Palazzo Madama
Palazzo Carignano
Chiesa di San Francesco da Paola
S. Filippo
Sede della Città Metropolitana di TORINO
Chiesa della Santissima Annunziata
Chiesa della Madonna degli Angeli
S. Massimo
S. Giovanni Evangelista
TORINO PORTA NUOVA F.S.
DORA RIPARIA
Chiesa di Santa Croce
PRESIDIO SANITARIO GRADENIGO
Chiesa di Santa Giulia Vergine e Martire
Presidio Major
PO
Gran Madre di Dio
Monte dei Cappuccini
Convento dei frati Cappuccini
Villa Righini
PRESIDIO SANITARIO SAN CAMILLO
Villa Gozzi
Castello del Valentino
Barriera di Piacenza
Collegio Mutilatini
Villa Prever
CENTRO S.MARIA AI COLLI - PRESIDIO AUSILIATRICE
Villa Gilli
Villa Fubini
Villa Geisser
San Vito
Villa Bert
Villa Andreis
Villa Frescot
Villa Salino
Villa Poccardi
Villa Molinaro
Chiesa cristiana evangelica
CLINICA PINNA PINTOR
Chiesa di Santa Teresa di Gesù Bambino
TORINO SAN PAOLO F.S.
OSPEDALE MAURIZIANO UMBERTO I - TORINO
Chiesa del Sacro Cuore di Gesù
Ospedale Militare
Chiesa di Santa Rita da Cascia
HUMANITAS CELLINI
PROMEA S.P.A.
OSPEDALE KOELLIKER
Chiesa Natale del Signore
OSPEDALE SAN GIOVANNI BATTISTA MOLINETTE
Ospizio di Carità
250
300
350
400
500