PRGC

Piano
Regolatore
Generale
Comunale

CITTA' DI TORINO

PROGETTO PRELIMINARE

Variante Generale ai sensi dell'art. 14 e 15 della L.R. 56/77 e s.m.i.

aggiornamento Dicembre 2025

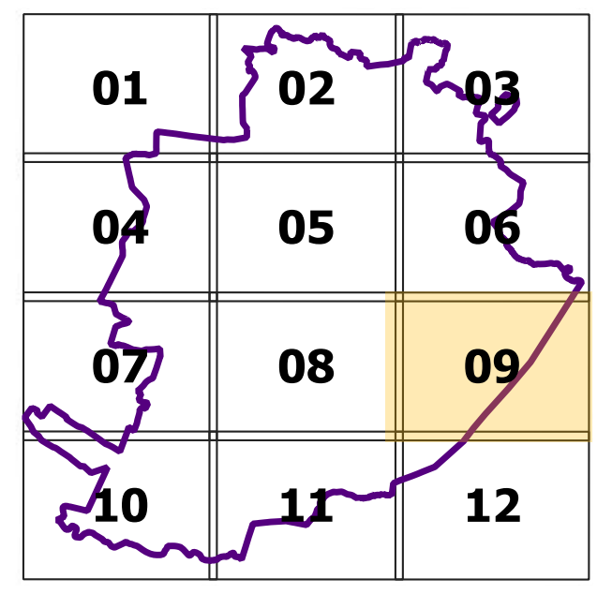
01
02
03
04
05
06
07
08
09
10
11
12

titolo documento
CARTA DI SINTESI GEOLOGICA PER L'UTILIZZO URBANISTICO

codice documento
A21-09-00

foglio
9 di 12

Scala
1:5.000

TORINO METROPOLI
Città metropolitana di Torino

CONVENZIONE TRA LA CITTÀ DI TORINO E LA CITTÀ METROPOLITANA DI TORINO FIRMATA IN DATA 28/11/2023

Direzione Azioni Integrate con gli EE.LL.

Dirigente della Direzione:	**Ing. Massimo Vettoretti**
Coordinatore del Gruppo di Progettazione:	**Geol. Gabriele Papa**
Redatto da:	**Geol. Gabriele Papa**

Firmato digitalmente da: GABRIELE PAPA

Il Sindaco
Stefano Lo Russo

L'assessorato P.R.G., Urbanistica, Edilizia privata, Coordinamento grandi progetti, Grandi Infrastrutture nel Settore Trasporti
Paolo Mazzoleni

Progetto a cura del Dipartimento Urbanistica ed Edilizia Privata
Direttrice: Arch. Emanuela Canevaro
Responsabile del Procedimento: Arch. Daniela Cevrero
Servizio Nuovo Piano Regolatore

Con il contributo di
Tutti i dipartimenti della Città di Torino
Politecnico di Torino

Firmato digitalmente da:
DANIELA CEVRERO

Con il suppurto operativo di
INFRA.TO

0 50 100 150 200 250 m

□ Limiti comunali

canali irrigui tombati e/o oggetto di riempimenti di terreni di riporto nel settore di pianura

— canali presumibilmente colmati
— canali presumibilmente intubati
— canalizzazioni nel settore collinare
····· impluvi
— reticolo idrografico minore "a cielo aperto"
▨ laghi, specchi d'acqua, stagni

DISSESTO IDRAULICO

RETICOLO IDROGRAFICO PRINCIPALE DI PIANURA

PIANO ASSETTO IDROGEOLOGICO DELL'AUTORITA' DI BACINO DISTRETTUALE DEL FIUME PO (PAI)

- - - limite esterno della fascia C
- - - limite di progetto tra fascia B e fascia C
— limite tra fascia B e fascia C
- - - limite tra fascia A e fascia B
// aree inondabili (delibera Com. Ist. Autorità di bacino distrettuale del Po n. 12/2006 del 5/4/2006

PIANO DI GESTIONE RISCHIO ALLUVIONI DELL'AUTORITA' DI BACINO DISTRETTUALE DEL FIUME PO (PGRA)

▨ PGRA-probabilita di alluvioni elevata (H-Frequente)
▥ PGRA-probabilita di alluvioni media (M-Poco frequente)
▤ PGRA-probabilità di alluvioni scarsa (L-Rara)

RETICOLO IDROGRAFICO COLLINARE

Aree inondabili con differenti livelli di pericolosità non cartografabili alla scala di Piano - dissesti lineari

— Dissesti lineari: intensità/pericolosità molto elevata (EeL)
- - - Dissesti lineari: intensità/pericolosità elevata (EbL)
-·- Dissesti lineari: intensità/pericolosità medio-moderata (EmL)

Aree inondabili con differenti livelli di pericolosità

····· Dissesti areali: intensità/pericolosità molto elevata (EeA)
— Dissesti areali: intensità/pericolosità elevata (EbA)
-·- Dissesti areali: intensità/pericolosità medio-moderata (EmA)

DISSESTO IDRAULICO-GRAVITATIVO

□ CONOIDI ALLUVIONALI
CAe1: pericolosità molto elevata con interventi di sistemazione inefficaci
CAb2: pericolosità elevata con interventi di sistemazione migliorativi

DISSESTO GRAVITATIVO

● Frane non cartografabili alla scala di Piano di nuova perimetrazione
NUOV_NUMERO FRANA_SIGLA STATO DI ATTIVITA'_CODICE NUMERICO TIPO MOVIMENTO (es: NUOV_n_FQ_6)
Per tipologia di movimento e stato di attività si vedano frane areali

● Frane non cartografabili alla scala di Piano indicate nella variante 100 al PRG
NUMERO FRANA-SIGLA STATO DI ATTIVITA'-CODICE NUMERICO TIPO MOVIMENTO (es: n_FS_10)
Per tipologia di movimento e stato di attività si vedano frane areali

Frane areali di nuova perimetrazione
NUOV_NUMERO FRANA_SIGLA STATO DI ATTIVITA'_CODICE NUMERICO TIPO MOVIMENTO (es: NUOV_n_FQ_6)
FA: frana attiva; FQ: frana quiescente; FS: frana stabilizzata
3: scivolamento rotazionale
5: colamento lento
6: colamento veloce
9: saturazione e fluidificazione copertura
10: movimenti composti

▨ FA3
▨ FA5
▨ FA6
▨ FA9
▨ FA10
▨ FQ3
▨ FQ5
▨ FQ6
▨ FQ9
▨ FQ10
▨ FS3
▨ FS6
▨ FS10

Frane areali cartografate nella variante 100 al PRG
NUMERO FRANA-SIGLA STATO DI ATTIVITA'-CODICE NUMERICO TIPO MOVIMENTO (es: n_FA_9)
FA: frana attiva; FQ: frana quiescente; FS: frana stabilizzata
3: scivolamento rotazionale
4: scivolamento traslativo
5: colamento lento
6: colamento veloce
7: sprofondamento
9: saturazione e fluidificazione copertura
10: movimenti composti

□ FA
□ FQ
□ FS

Classi di sintesi per l'utilizzo urbanistico

▨ I
▨ IIP
▨ IIIAP
▨ IIIB2P
▨ IIIB3P
▨ IIIB3P°
▨ IIIB4P
▨ IIIB4P°
▨ IIIB4AP
▨ II1C
▨ II2C
▨ IIIAC
▨ IIIB2C
▨ IIIB3C
▨ IIIB3C°
▨ IIIB4C
▨ IIIB4C°

Base Cartografica di Riferimento Annuale 2025 raster b/n 1:10.000

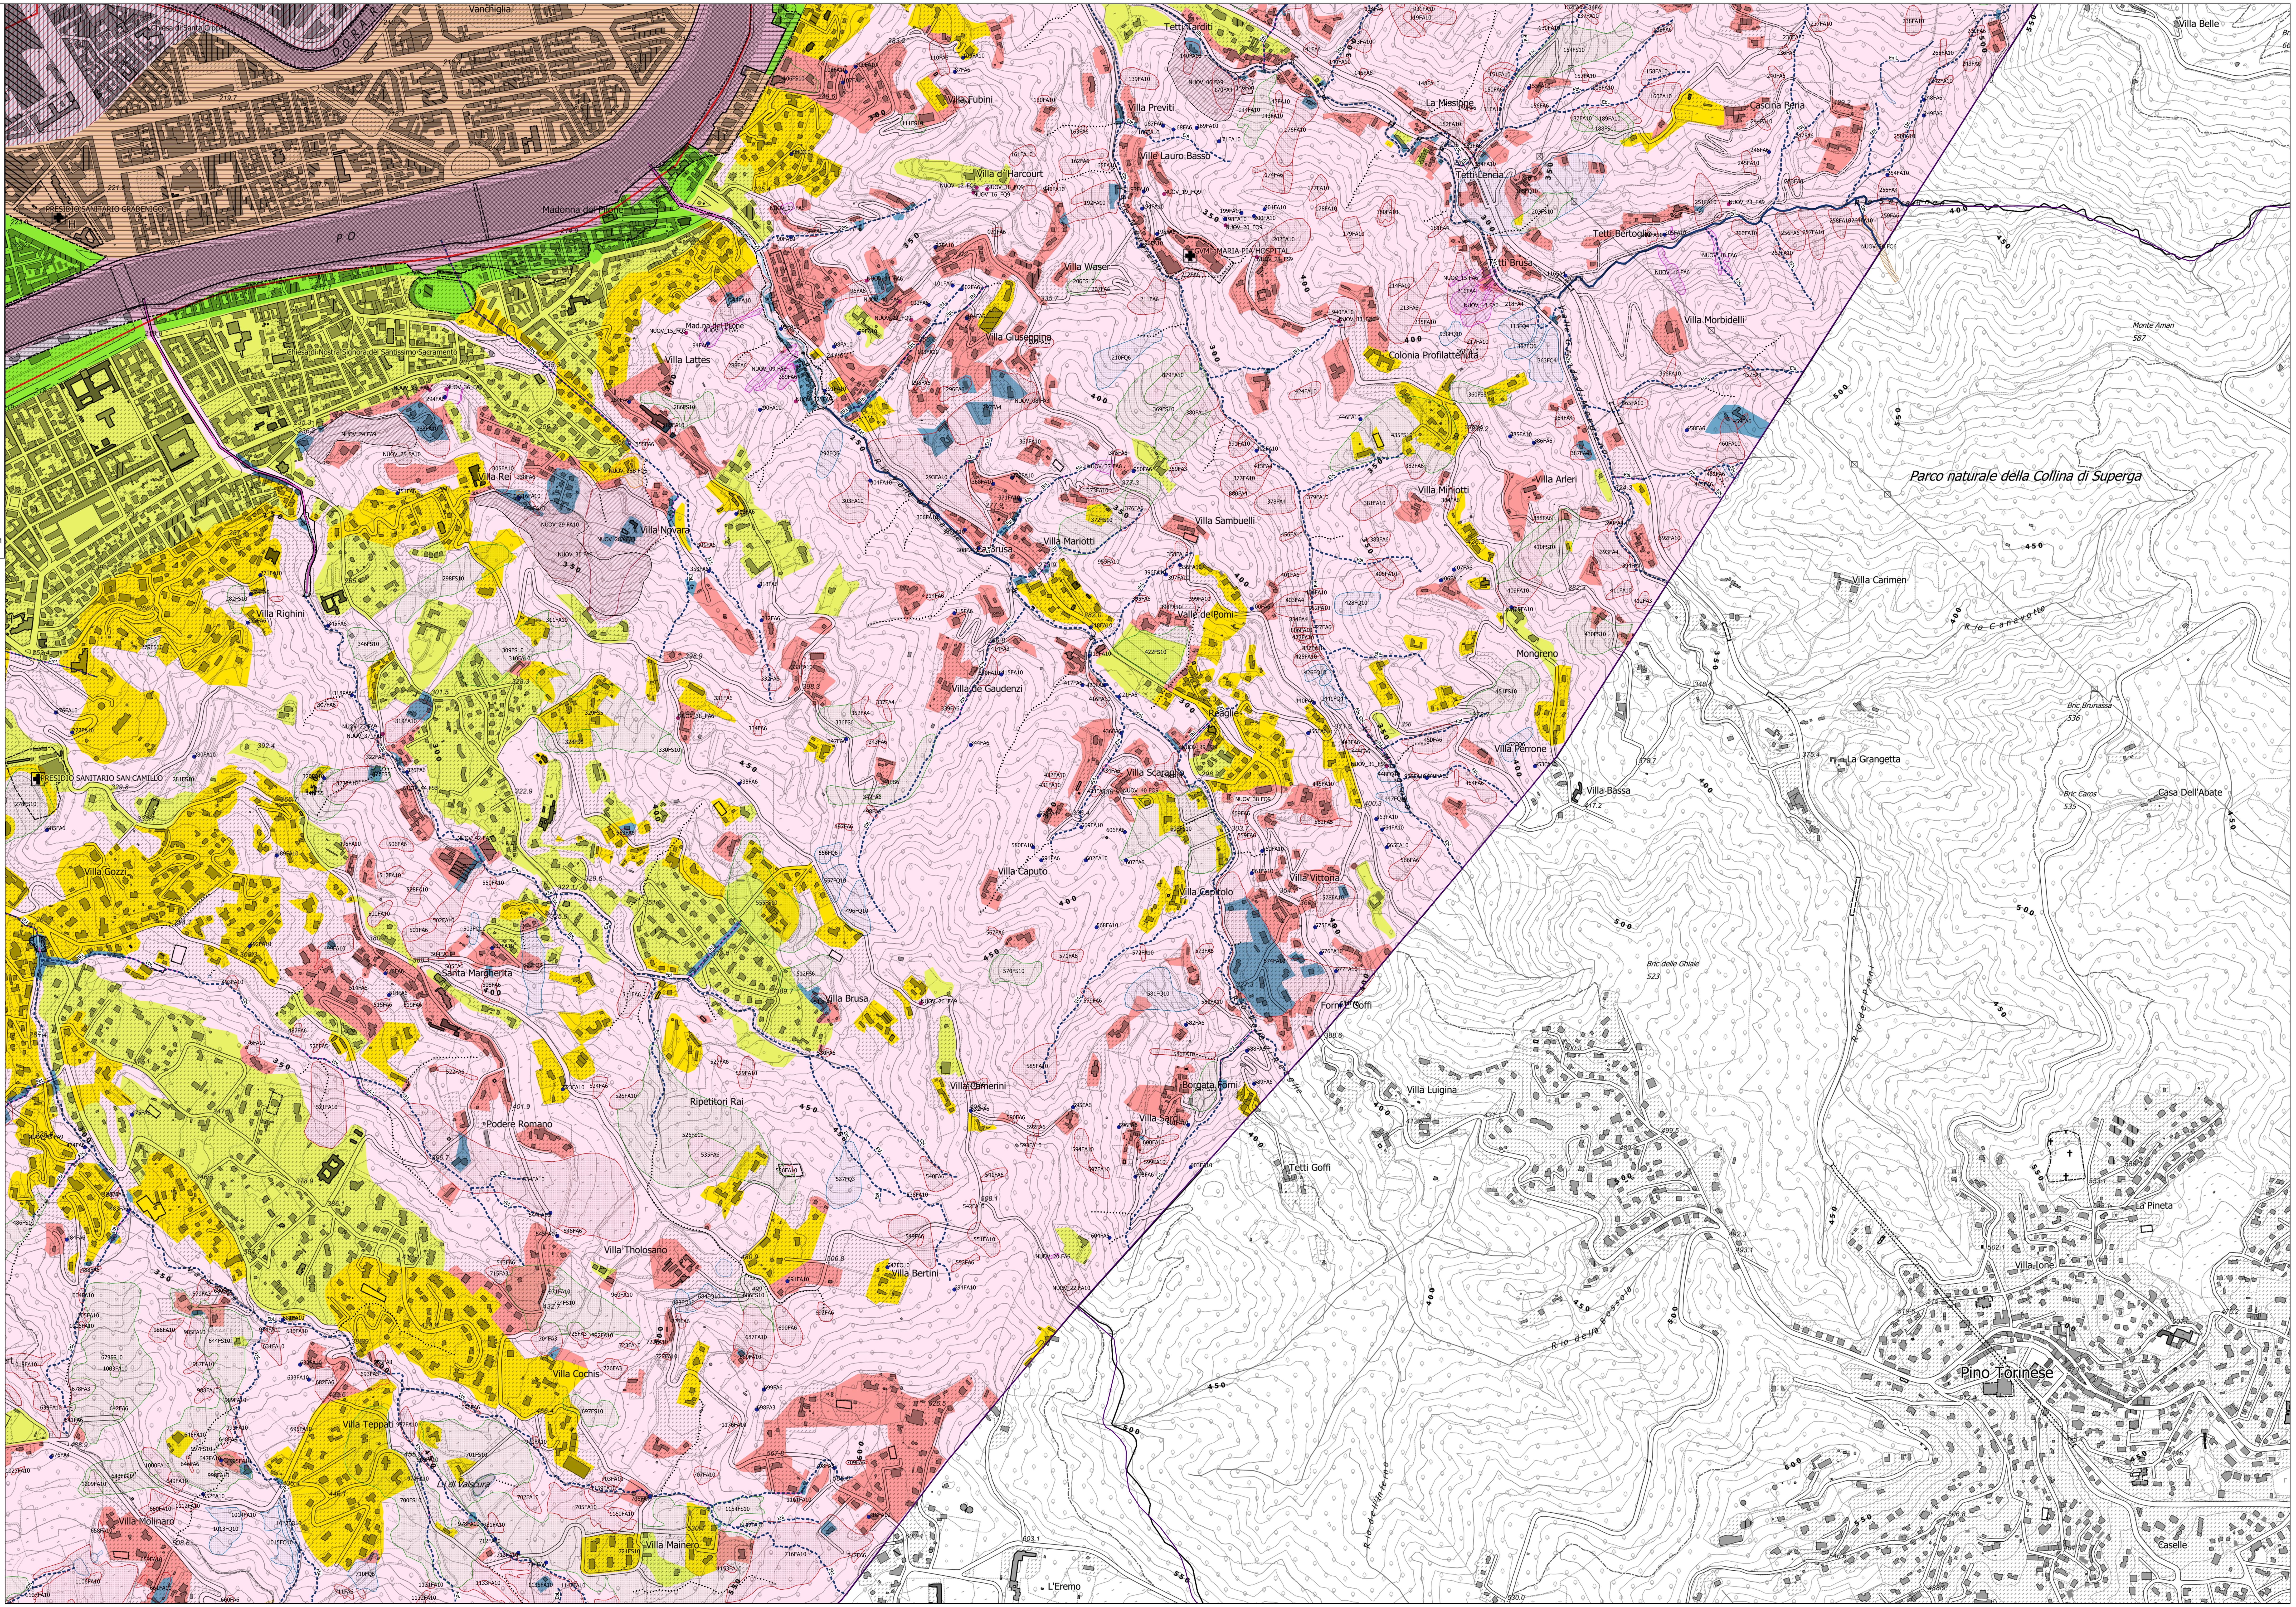
Vanchiglia
Chiesa di Santa Croce
DORA
PRESIDIO SANITARIO GRADENIGO
PO
Madonna del Pilone
Chiesa di Nostra Signora del Santissimo Sacramento
Mad.na del Pilone
Villa Lattes
Villa Rei
Villa Novara
Villa Righini
PRESIDIO SANITARIO SAN CAMILLO
Villa Gozzi
Santa Margherita
Podere Romano
Villa Tholosano
Villa Cochis
Villa Teppati
Li di Valscura
Villa Molinaro
Villa Mainero
Ripetitori Rai
Villa Brusa
Villa Bertini
Villa Camerini
Villa Fubini
Villa d' Harcourt
Villa Giuseppina
Villa Waser
Ca Brusa
Villa Mariotti
Villa de Gaudenzi
Villa Caputo
Villa Scaraglio
Villa Capitolo
Villa Sardi
Borgata Forni
Forni E Goffi
Villa Vittoria
Reaglie
Valle de Pomi
Villa Sambuelli
Tetti Tarditi
Villa Previti
Ville Lauro Basso
GVM - MARIA PIA HOSPITAL
La Missione
Tetti Lencia
Tetti Bertoglio
Tetti Brusa
Cascina Peria
Villa Morbidelli
Colonia Profilattenuta
Villa Miniotti
Villa Arleri
Mongreno
Villa Perrone
Villa Bassa
Villa Belle
Monte Aman
587
Parco naturale della Collina di Superga
Villa Carimen
R io Canavotto
La Grangetta
Bric Brunassa
536
Bric Caros
535
Casa Dell'Abate
Bric delle Ghiaie
523
Rio dei Piani
Villa Luigina
Tetti Goffi
R io della Bossola
R io dell'Inferno
La Pineta
Villa Ione
Pino Torinese
Caselle
L'Eremo
R io Valle di Reaglie
R io Serralunga
Valle di Mongreno
250
300
350
400
450
500
550
600