


UBICAZIONE DELLE OPERE DI PRESA

POZZO	COORDINATE UTM ESD		QUOTA ROCCA	
	EST	NORD	EST	NORD
P1	392730.557	4996017.408	258.4	
P2	392692.637	4996082.064	257.9	
P3	392815.344	4996071.128	256.1	
P4	392897.905	4996023.792	256	

SUPERFICIE COINVOLTA (m ²)	
Zona di rispetto ristretta (ZRS)	77549
Zona di rispetto allargata (ZRA)	414323

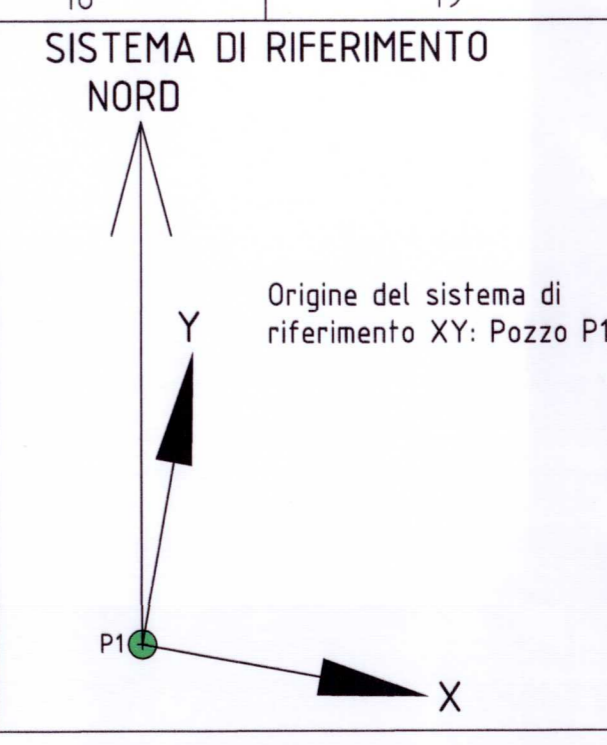

DELIMITAZIONE DELLE AREE DI SALVAGUARDIA DI N.4. POZZI SITI IN LOCALITA' LE VALLETTE (COMUNE DI TORINO)

Punto	ZRS		ZRA	
	X[m]	Y[m]	X[m]	Y[m]
1	-90	-74	38	-375
2	-58	-71	39	-369
3	-23	-62	40	-365
4	11	-60	41	-145
5	44	-36	42	-158
6	78	-35	43	-156
7	109	-16	44	-140
8	144	-4	45	-124
9	160	4	46	-301
10	170	12	47	-329
11	177	25	48	-337
12	178	36	49	-342
13	176	47	50	-338
14	166	60	51	-326
15	141	74	52	-308
16	100	89	53	-299
17	39	115	54	-218
18	-53	139	55	-127
19	-85	143	56	-95
20	-110	143	57	-103
21	-115	139	58	-122
22	-119	134	59	-127
23	-122	134	60	-127
24	-208	142	61	-124
25	-225	141	62	-116
26	-244	133	63	-106
27	-251	125		
28	-254	112		
29	-245	102		
30	-234	99		
31	-122	82		
32	-134	86		
33	-137	83		
34	-289	87		
35	-355	88		
36	-373	82		
37	-378	65		

PARTICELLE INTERESSATE DALLE AREE DI SALVAGUARDIA

ZRS		ZRA	
Foglio	Particella	Foglio	Particella
63	55	p	1
63	25	p	1
63	27	p	1
63	73	p	1
64	29	p	1
64	30	p	1
64	31	p	1
64	28	p	1
64	27	p	1
64	25	p	1
64	24	p	1
LEGENDA

- P1 ● Pozzo SMAT in località "Le Vallette"
- Dimensione del foglio catastale
- - - Confine del foglio catastale
- Zona di tutela assoluta
- Zona di rispetto ristretta
- Zona di rispetto allargata
- 15 ○ Punto della zona di rispetto ristretta
- 60 ○ Punto della zona di rispetto allargata
- p* Particella interessata parzialmente dall'area di salvaguardia
- p Particella interessata totalmente dall'area di salvaguardia

CENTRI DI POTENZIALE PERICOLO

- ▨ Centri di potenziale pericolo
- Fognatura nera
- Fognatura bianca

data	oggetto revisione
28/01/2013	prima emissione
16/04/2013	revisione a seguito della lettera ATO prot. 0001225 del 04/04/2013

S.M.A.T.
Società Metropolitana Acque Torino S.p.A.

REGIONE PIEMONTE
DIREZIONE AMBIENTE
Allegato alla Determinazione
n. 414 del 4 LUG. 2014
Il Dirigente
(Dott.ssa Agata MILONE)

RIVISITAZIONE PER CONFORMITA' AL REGOLAMENTO 15/R DELLO "STUDIO IDROGEOLOGICO PER LA DEFINIZIONE DELLE AREE DI SALVAGUARDIA DI N. 4 POZZI SITI IN LOCALITA' LE VALLETTE IN COMUNE DI TORINO"

Bortolami - Di Molfetta s.r.l.
Via Fossato, 11 - 10129 TORINO - TEL. 011 50142011 504519 - FAX 011 5045211
C.F. 03783390012 - 011 di Torino - 110497 - Cap.Soc. Intero capitale € 10.000
www.bortolami-dimolfetta.it

Prodotto e Autografo Di Molfetta
Ing. Antonio Di Molfetta
Ing. Roberto Cordero

12026
cat. Idr
CO
num. 1
P. Cordero A. Di Molfetta scala 1:2000 Foglio 1/1
12026CO-Tav1_01.dwg 01 16/04/2013