

# Zona A - Mirafiori

## Zona Urbana di Trasformazione - Ambito 16.34 - Mirafiori A

C.so Settembrini 152 - 10135 Torino

GRUPPO RISPONSABILE DEL COLLAURE

PROGETTISTI

Progettazione urbanistica  
Studio Liviero Associazione  
cooperativa di architetti  
via Belfiore, 10125, Torino

Progettazione urbanistica  
Ecoplan s.r.l.  
via Belfiore, 57 - 10124, Torino

Progettazione urbanistica  

Progettazione del verde  
Lineaverdi  




PROGETTANTE  
Torino Nuova Economia S.p.A.  
via Livorno, 60  
10144 Torino

**PEC - Zona A Mirafiori**  
Opere di urbanizzazione relative alla UMI A4 - Sistemazioni superficiali

FILE	STAMPATO	TAVOLA
N. 1		
DATA		
REVISIONI		
REVISIONE		
REVISIONE		
REVISIONE		
REVISIONE		

**B.6.1**  
1:500

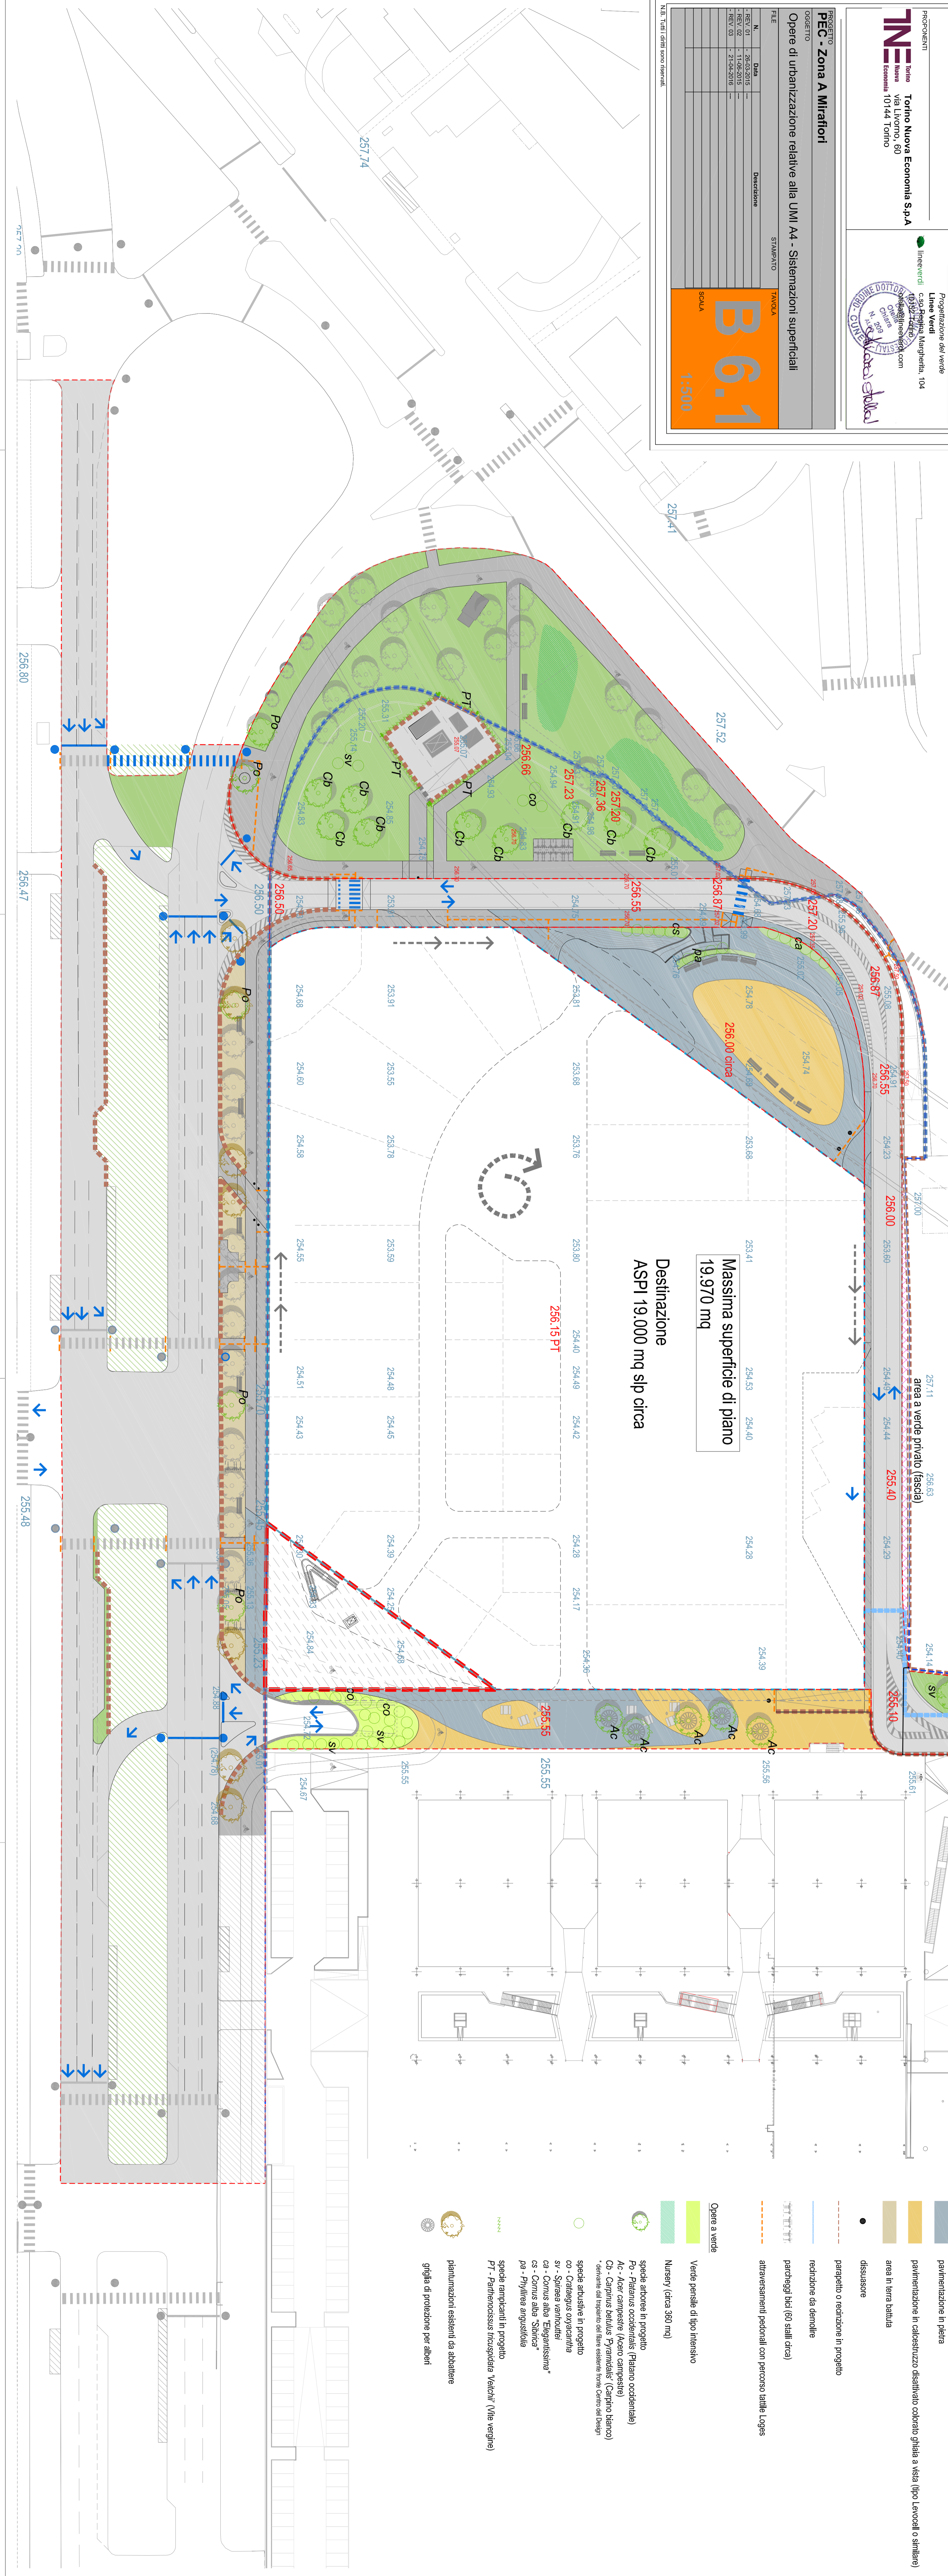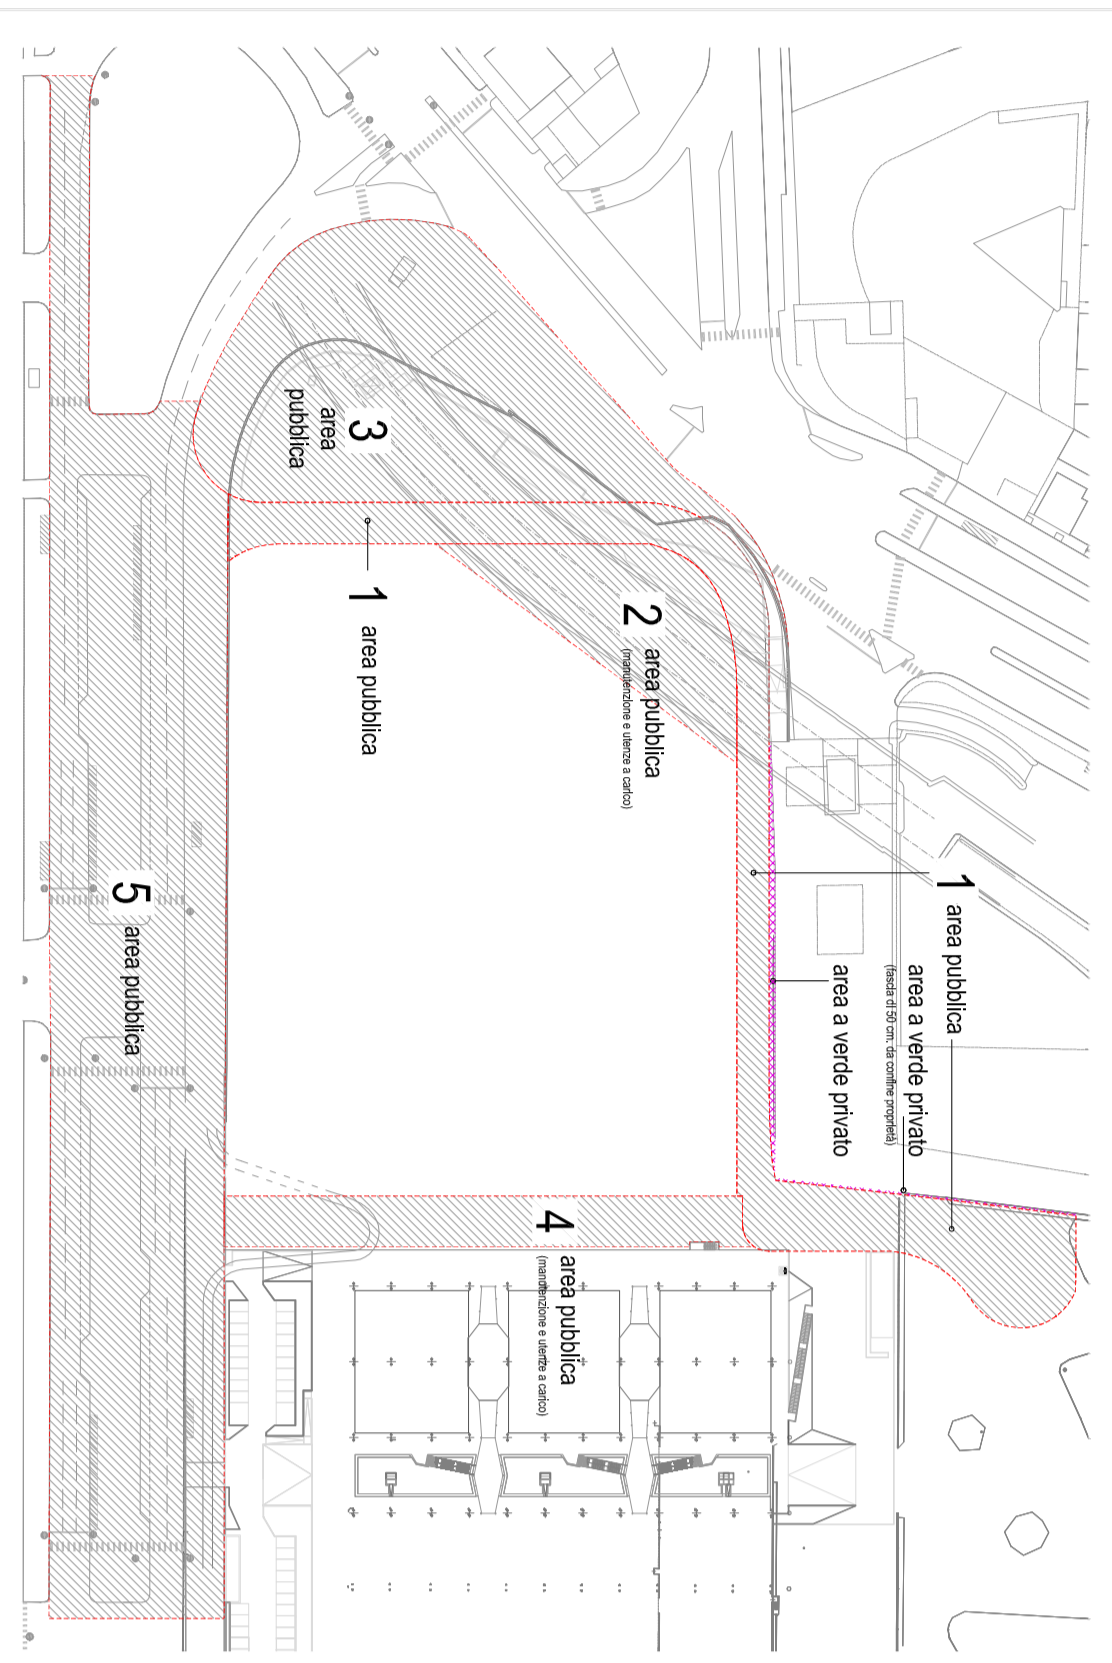

- LEGENDA**
- pedimetro ambito A TNE
  - pedimetro indicativo edificio UMI A4
  - pedimetro area di concentrazione edilizia
  - pedimetro parcheggio interrato privato assegnatario ed uso pubblico esterno al pedimetro indicativo edificio UMI A4
  - quota indicativa progetto a stato di fatto
  - segnalatica orizzontale e semantica in progetto e esistente
  - semafori esistenti in sostituzione o adeguamento
  - area a verde privato
  - area non oggetto di opere
  - area a verde
  - visibile in asfalto
  - manoscopiche in asfalto
  - pavimentazione in pietra
  - area in terra battuta
  - parapetto o recinzione in progetto
  - attraversamenti pedonali con percorso stabile loges
  - Opere a verde
  - piante/arbusti esistenti da abbattere
  - iglioli di protezione per alberi